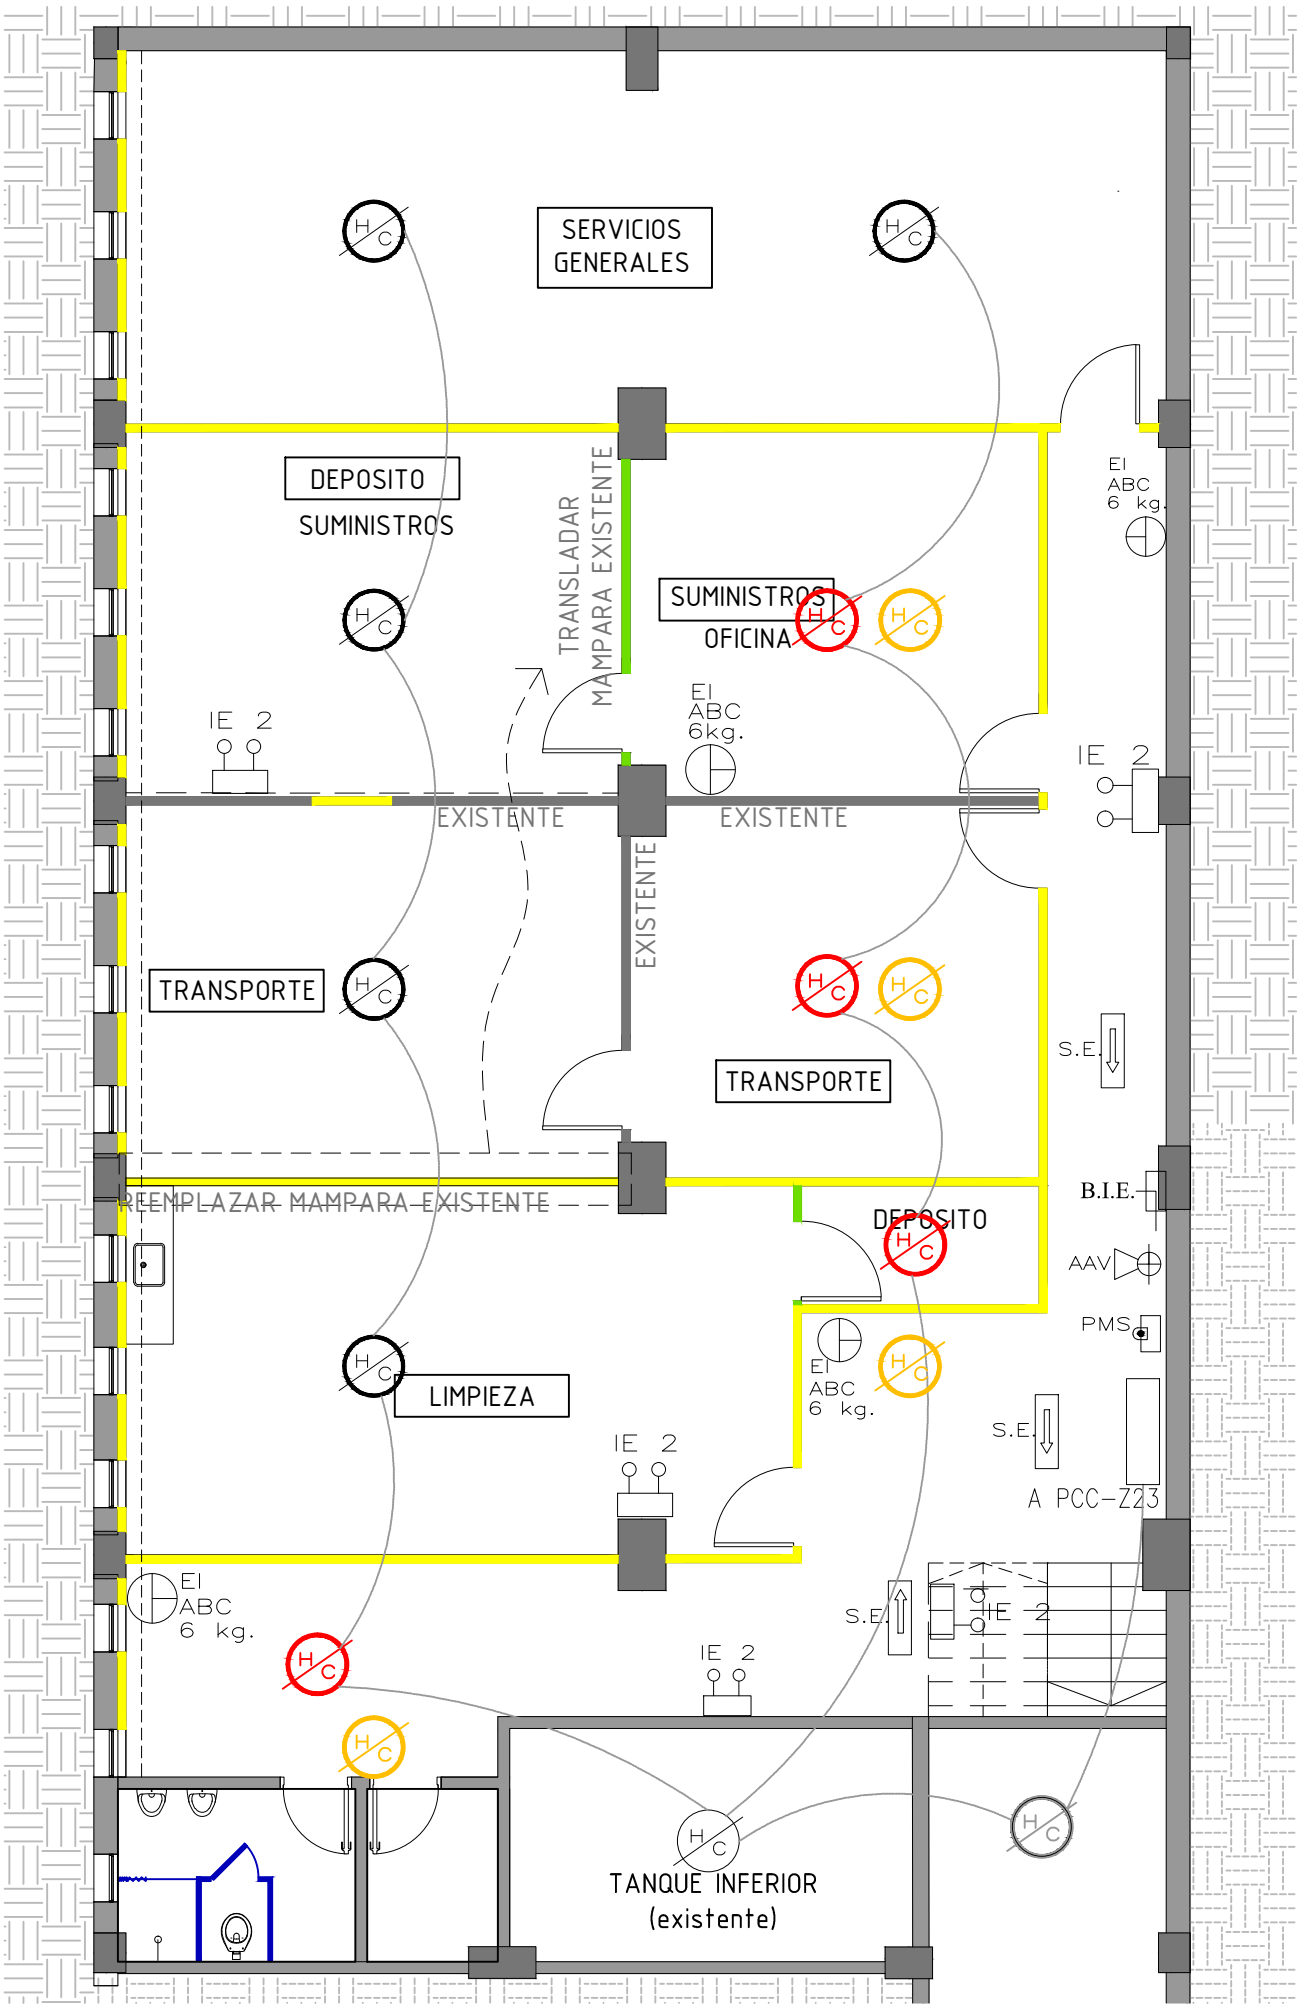

PLANTA SUBSUELO

ESC 1:100

REFERENCIAS

- DETECTOR DE HUMO/CALOR EXISTENTE
- DETECTOR DE HUMO/CALOR A REMOVER
- DETECTOR DE HUMO/CALOR REUBICADO

BLOQUE-8 | SUBSUELO.HUMOCALOR

Ministerio Público
República del Paraguay
DIRECCION DE OBRAS Y PROYECTOS

MINISTERIO PUBLICO
FISCALIA GENERAL DEL ESTADO

READECUACION DEL SUB SUELO DEL BLOQUE 8 Y OTROS.

UBICACION:	CHILE-E/YGATIMI-Y-JEJUI
PROPIETARIO:	MINISTERIO-PUBLICO
DIRECCIÓN:	CHILE-E/YGATIMI-Y-JEJUI
PROFESIONAL:	DIRECCION.OBRAS-Y-PROYECTOS
DIRECCIÓN:	CHILE-E/YGATIMI-Y-JEJUI
CTA.CTE.CTRAL:	11-098-01/02/03/19
SUP. TERRENO:	8784.26 M2 SUP.A CONSTRUIR:

PROFESIONAL | PROPIETARIO

ESCALA 1:100

LAMINA N° AR04