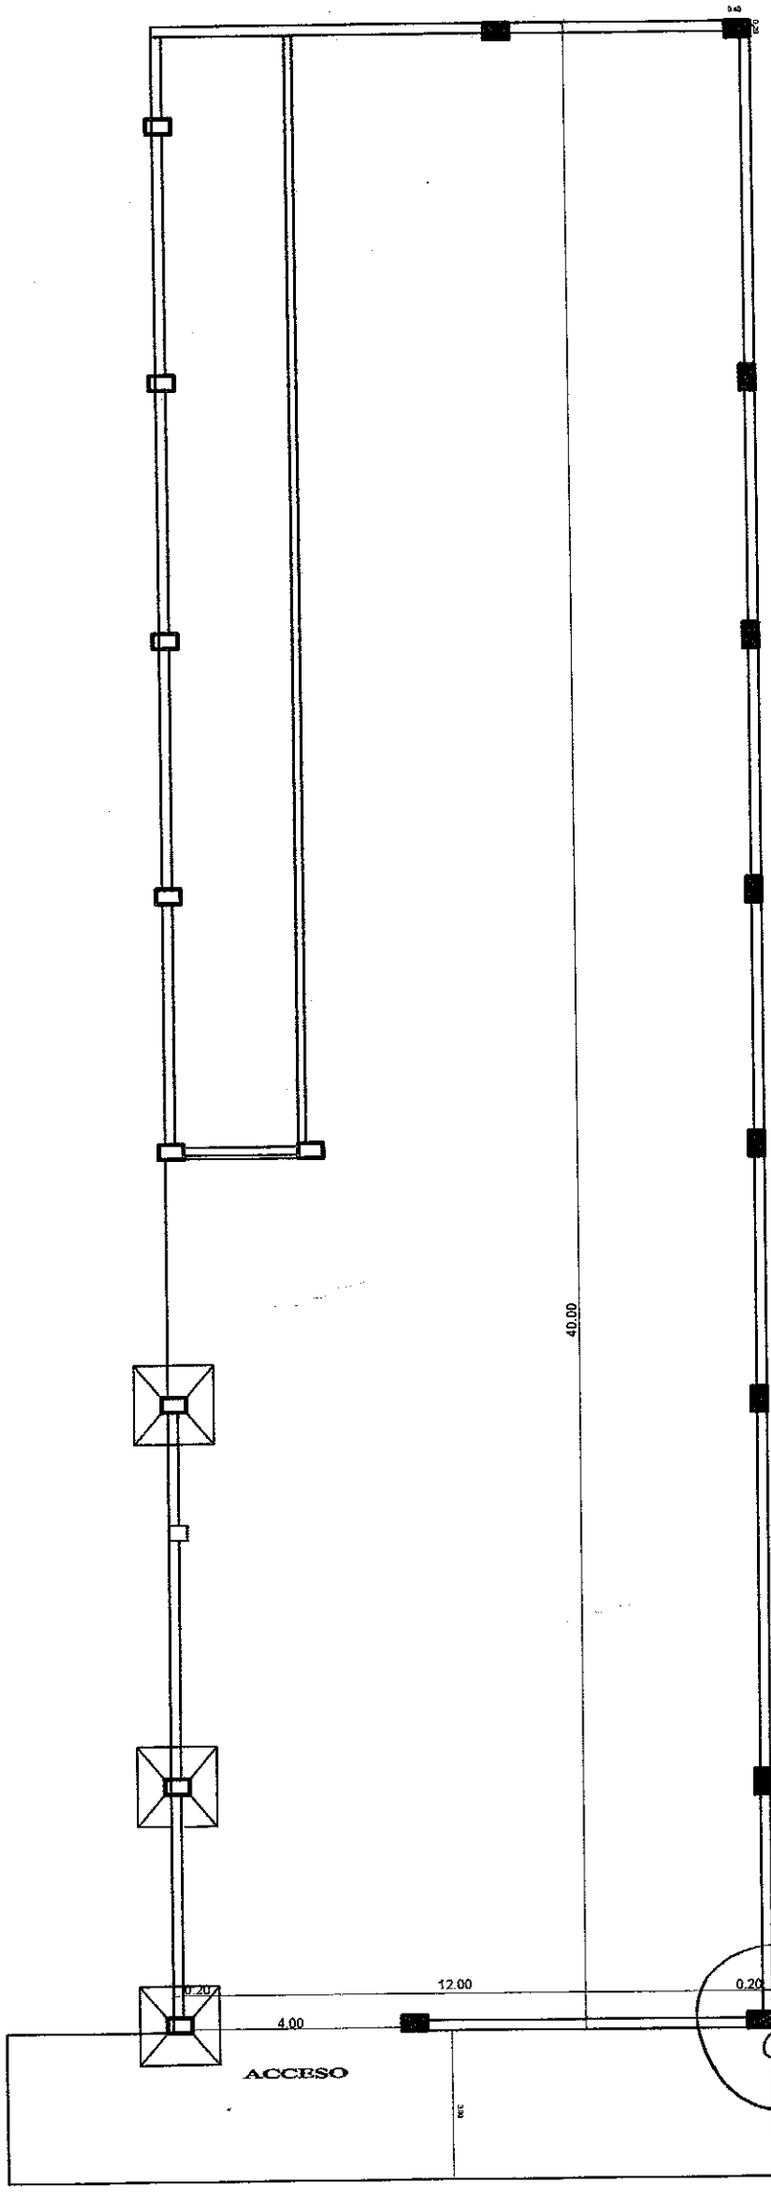

MUNICIPALIDAD DE FERNANDO DE LA MORA
Dirección
de Obras
y Desarrollo
Urbano

PLANTA ARQUITECTONICA

ACOTADA

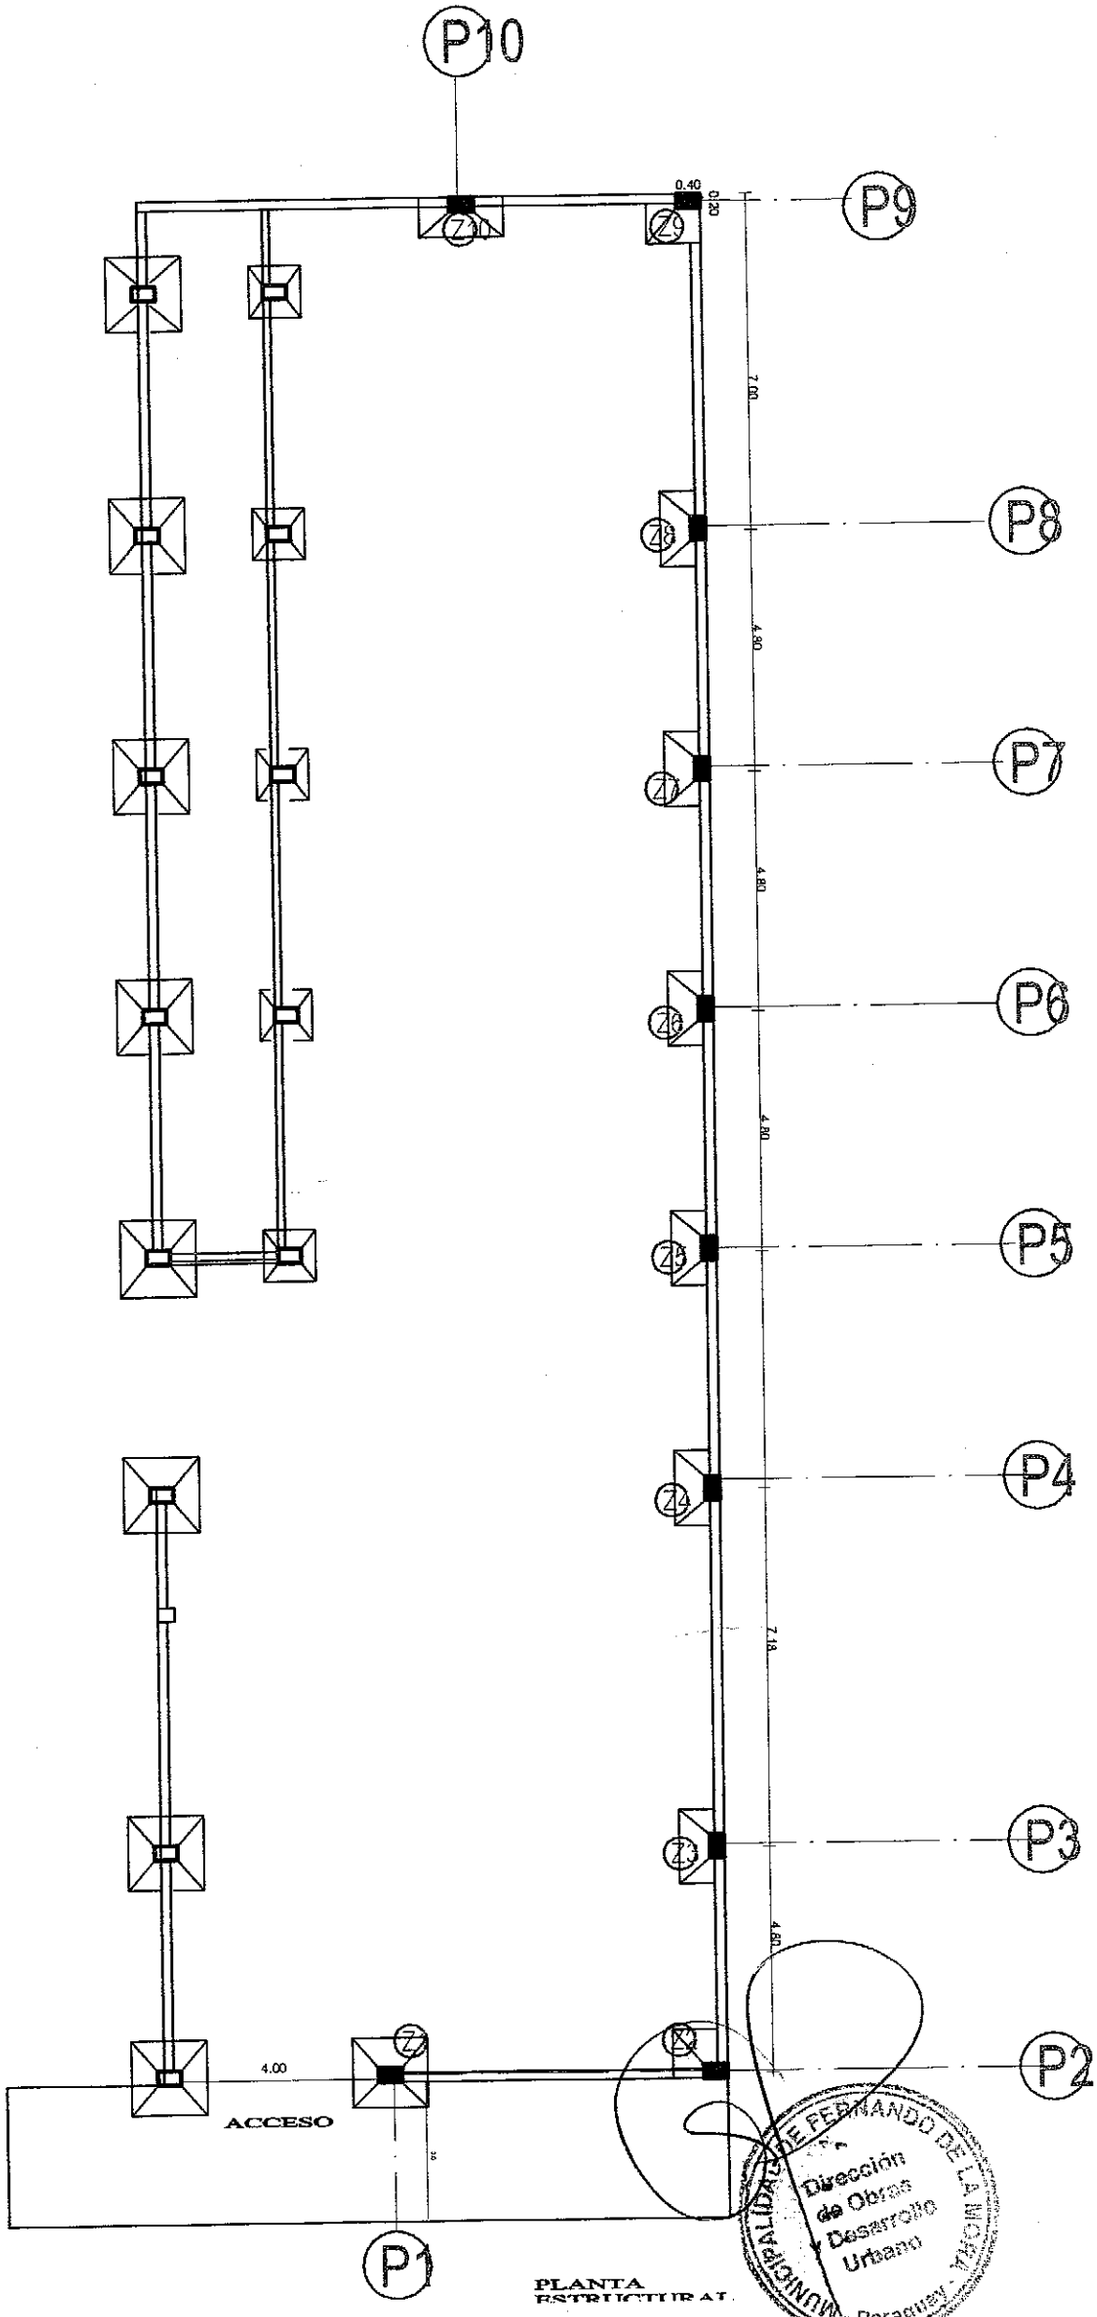
P10
P9
P8
P7
P6
P5
P4
P3
P2
P1
Z10
Z9
Z8
Z7
Z6
Z5
Z4
Z3
Z2
Z1
0.40
0.20
7.00
4.80
4.80
4.80
7.18
4.80
4.00
ACCESO
PLANTA
ESTRUCTURAL
MUNICIPALIDAD DE FERNANDO DE LA MORA
Dirección
de Obras
Desarrollo
Urbano
Paraguay

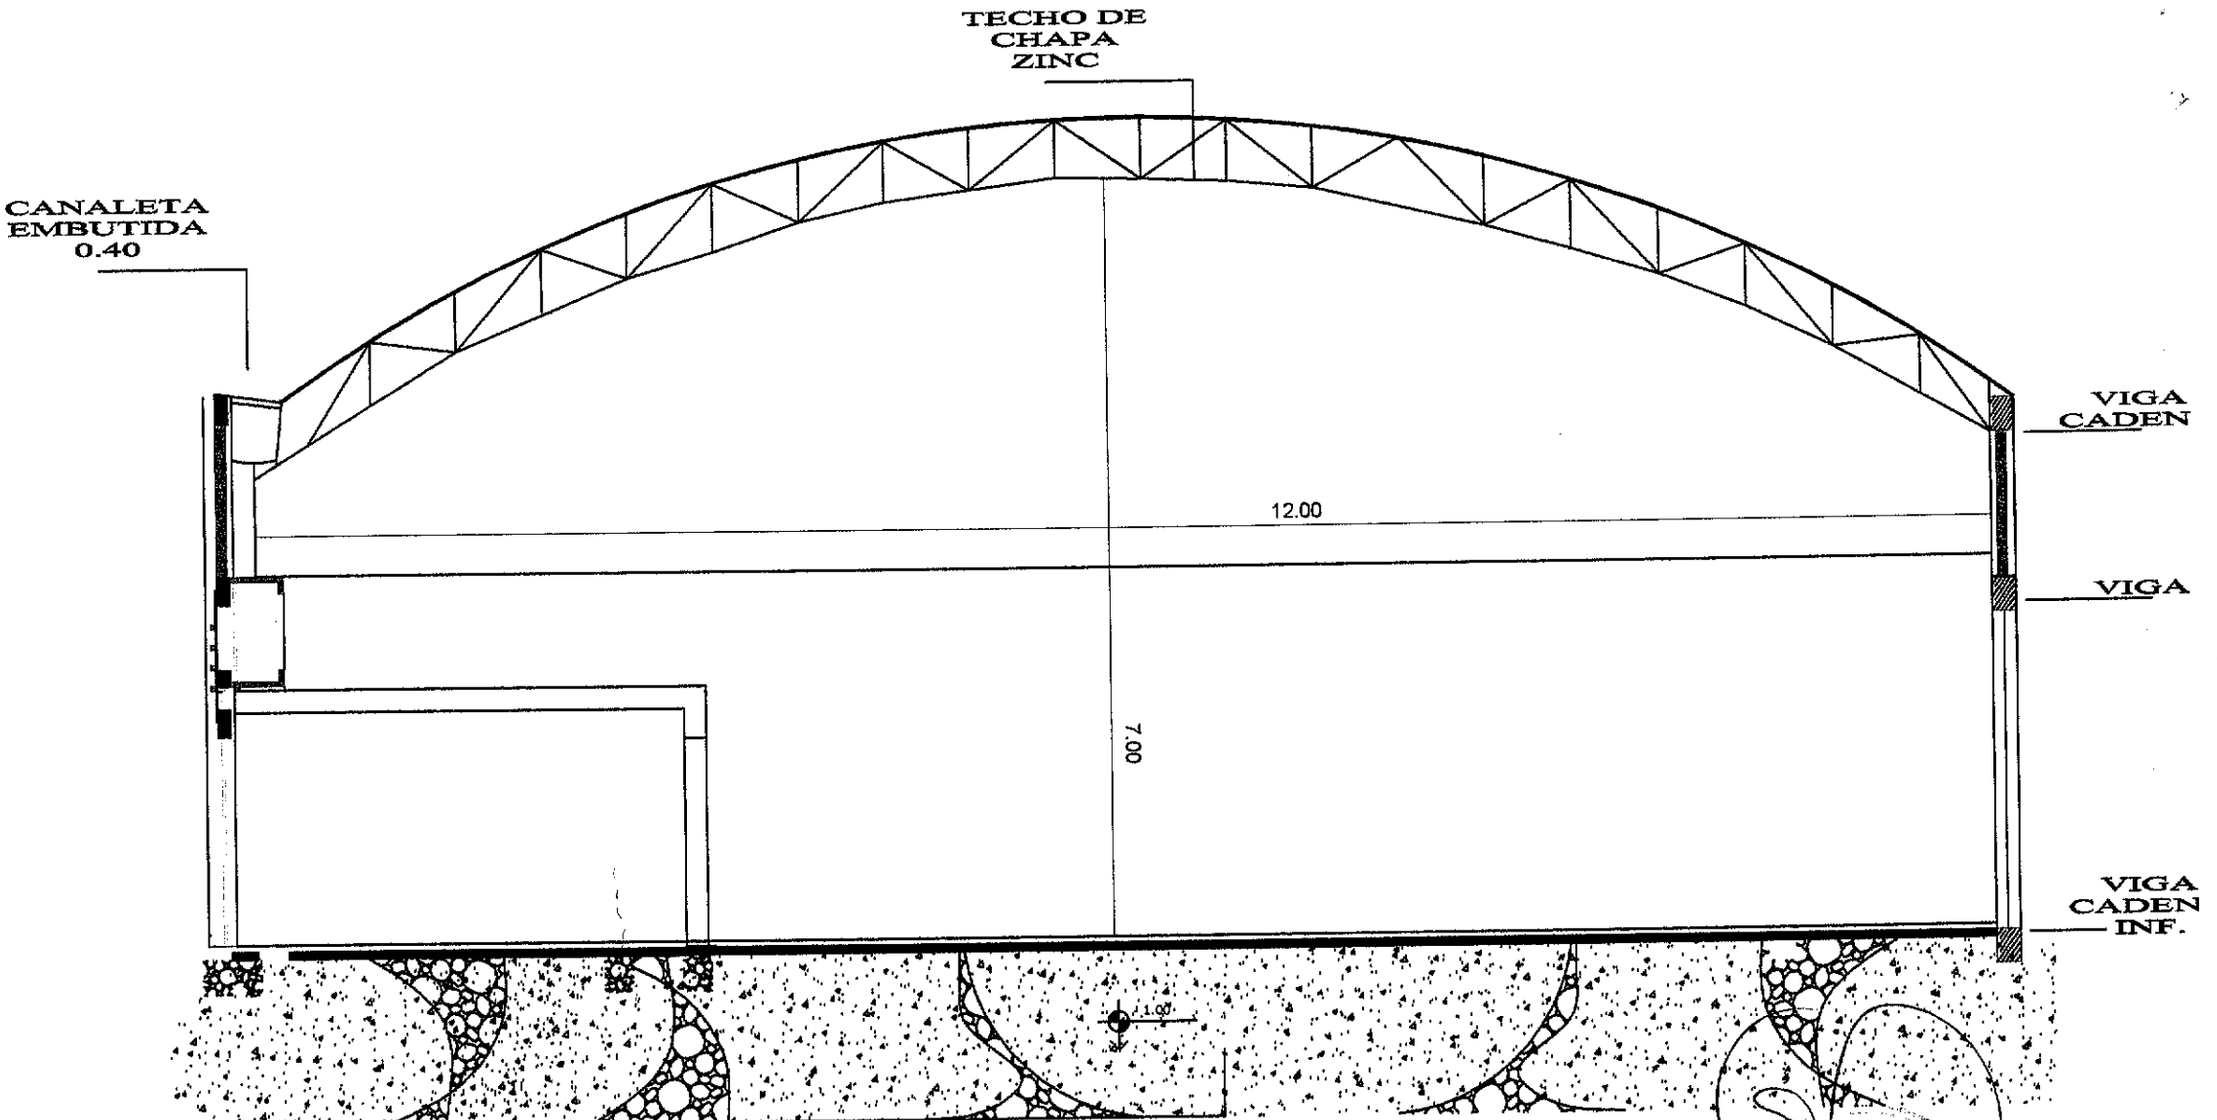

CORTE ESC. 1.50

MUNICIPALIDAD DE LA MORA
Dirección
de Obras
y Desarrollo
Urbano
Paraguay