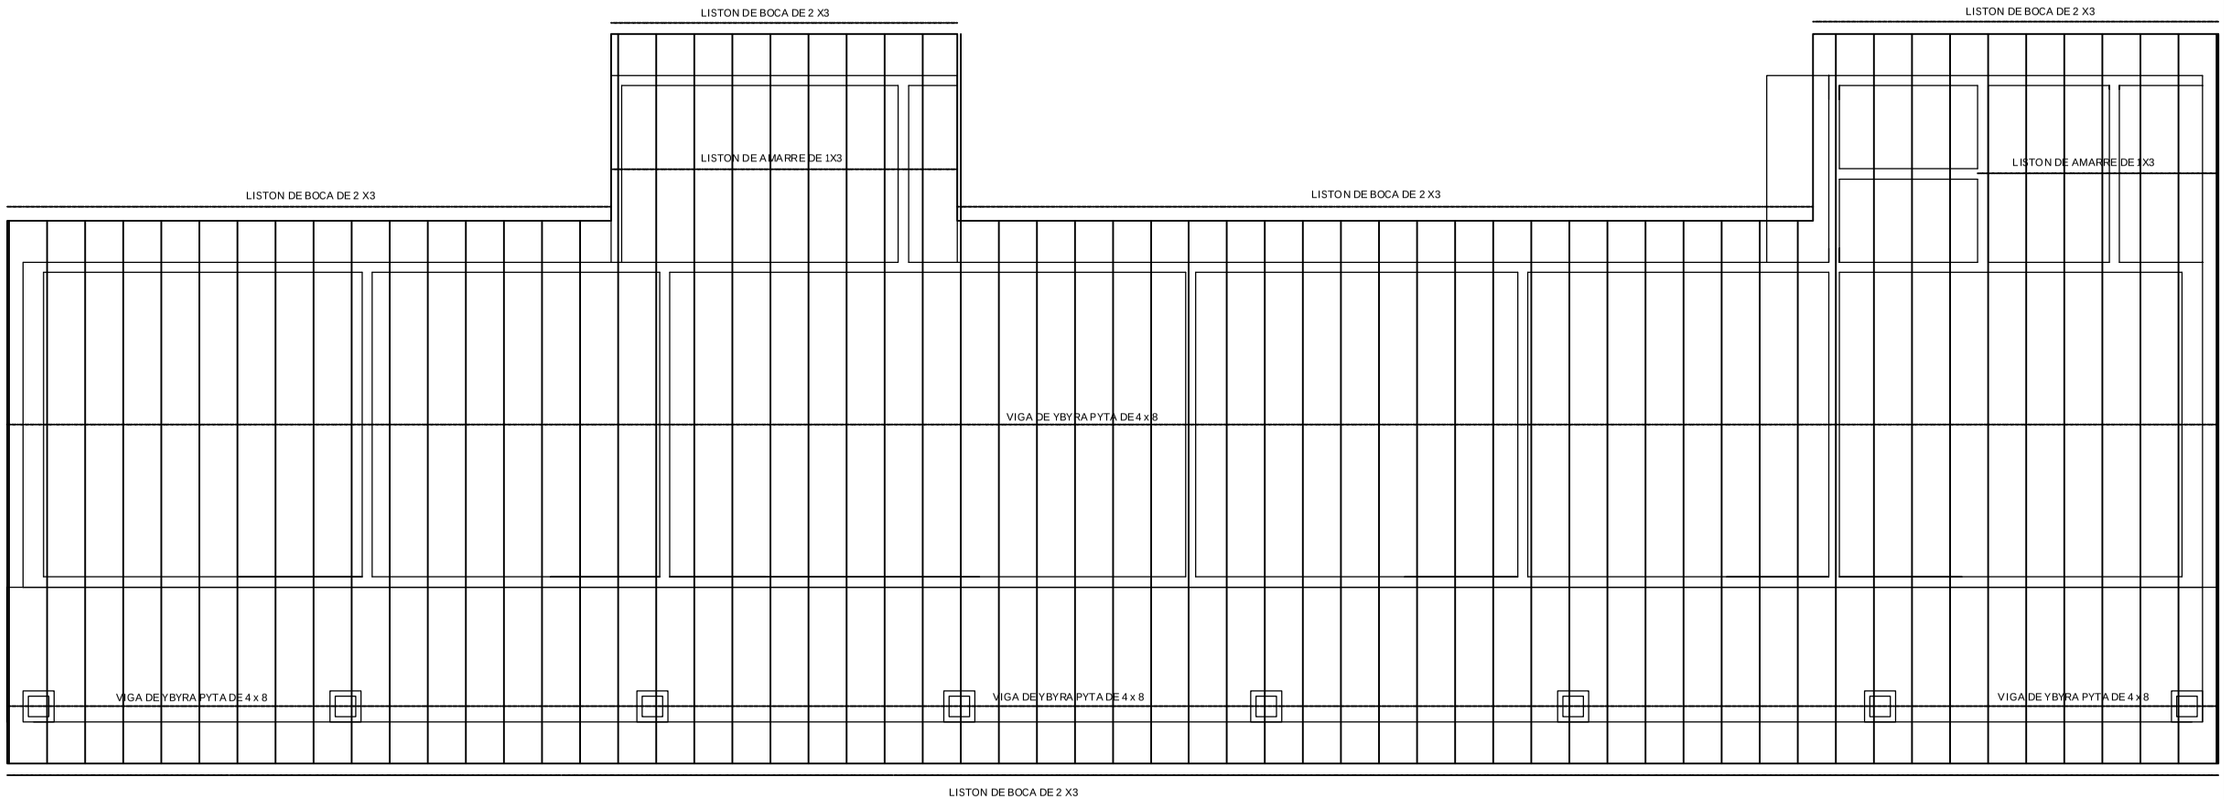

PLANTA DE ESTRUCTURA DE TECHO
ESC.: 1/100

PROYECTO: REFACCION DE AULA Y BAÑO	
PROPIETARIO: ESCUELA BASICA N° 1352 MCAL. ESTIGARRIBIA	UBICACION: CÑIA. CAPILLITA TUYA
PROFESIONAL: ARQ. VICTOR MANUEL PANIAGUA	CIUDAD: CAAPUCU
PROFESIONAL	PROPIETARIO