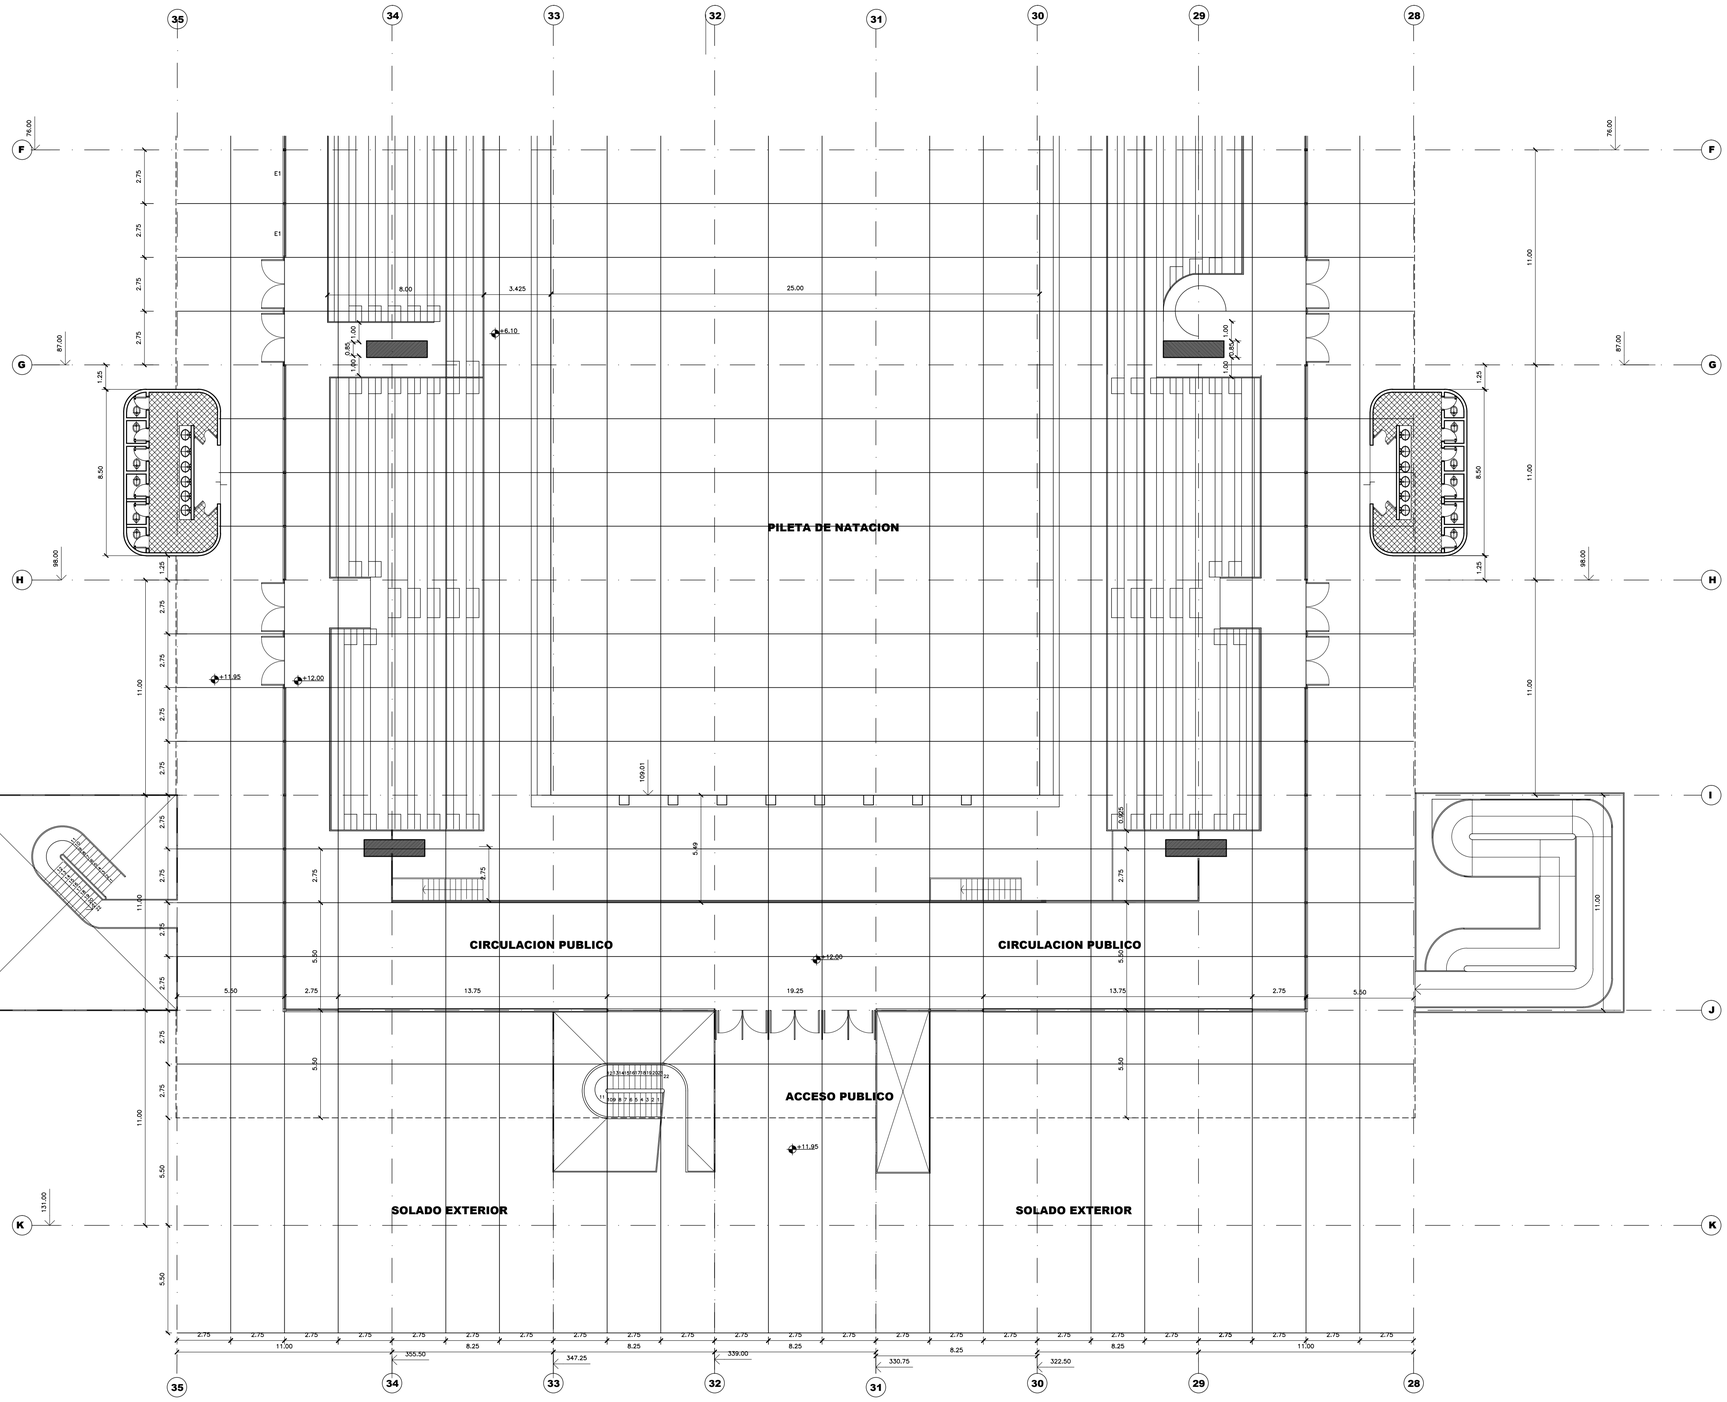

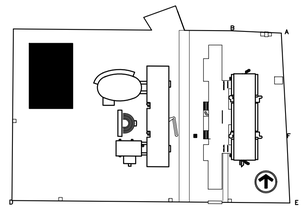

OBRA: REGULARIZACION Y TERMINACION PILETA CUBIERTA

PLANTA NIVEL ACCESO +12,00 — Lámina N° 02b

PROPIETARIO: BANCO CENTRAL DEL PARAGUAY
DIRECCION: Federacion Rusa y Cabo 1°Feliciano Marecos

CTA.CTE.CTAL: 15—1031—00
SUP. del TERRENO: 101.515 m2
SUP.CONSTRUIDA: 15.000 m2

PROFESIONAL: Ing.Sara Miranda — Pat. N°:010—0018780
RELEVANTE

Gerente | Presidente | Profesional Relevante