MUNICIPALIDAD DE CAPIATA

DIRECCION DE INFRAESTRUCTURA PUBLICA Y SERVICIOS

DISEÑO DE PERFIL TRANSVERSAL

TRAMO: CALLE 6 DE ENERO, COMPAÑÍA 7MA YBYRARO, BARRIO SAN MIGUEL

DETALLES CONSTRUCTIVOS	Lamina N° DC - 02	Escala 1/50
FECHA : 2023		

CORTE TRANSVERSAL

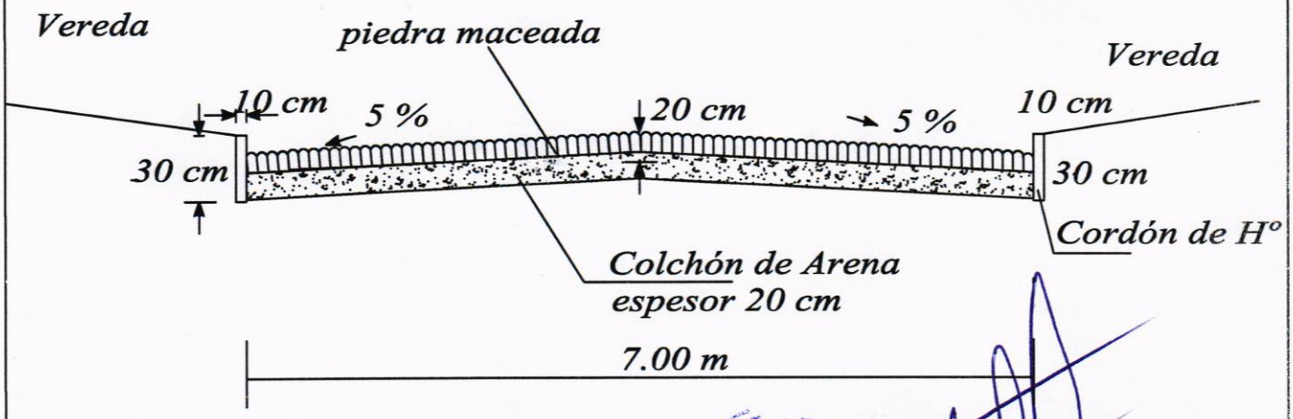

MUNICIPALIDAD DE CAPIATA
INFRAESTRUCTURA PUBLICA Y SERVICIOS

Ing. José F. Benítez C.
Director de Infr. Pública y Servicios
Municipalidad de Capiatá

MUNICIPALIDAD DE CAPIATA

DIRECCION DE INFRAESTRUCTURA PUBLICA Y SERVICIOS

TRAMO: CALLE 6 DE ENERO - CIA 7 - YBYRARO - BARRIO SAN MIGUEL.

PLANTA DE UBICACIÓN	Lamina N° DC - 01	Escala 1/500	N
FECHA : ABRIL 2023			

PLANTA DE UBICACIÓN

COORDENADAS UTM	
PUNTO 1: X: 453.336 ;	Y: 7.189.723
PUNTO 2: X: 453.049;	Y: 7.189.806

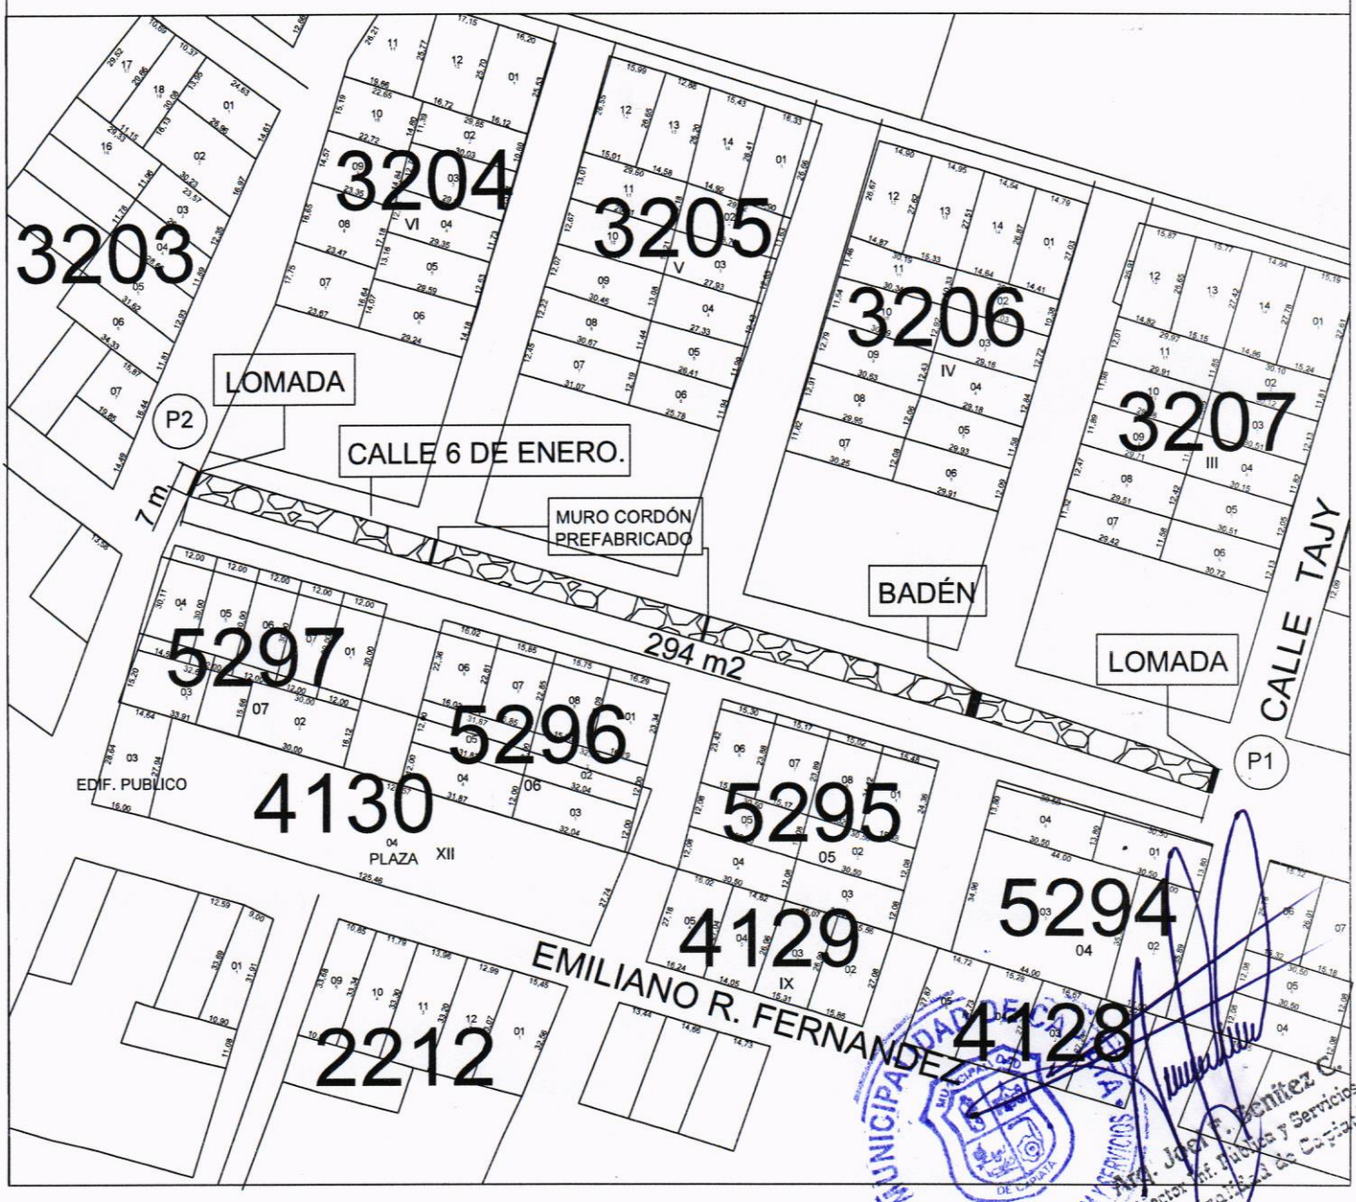

MUNICIPALIDAD DE CAPIATA
DIRECCION DE INFRAESTRUCTURA PUBLICA Y SERVICIOS

Ing. Jose F. Benitez C.
Director Inf. Publica y Servicios
Municipalidad de Capiata