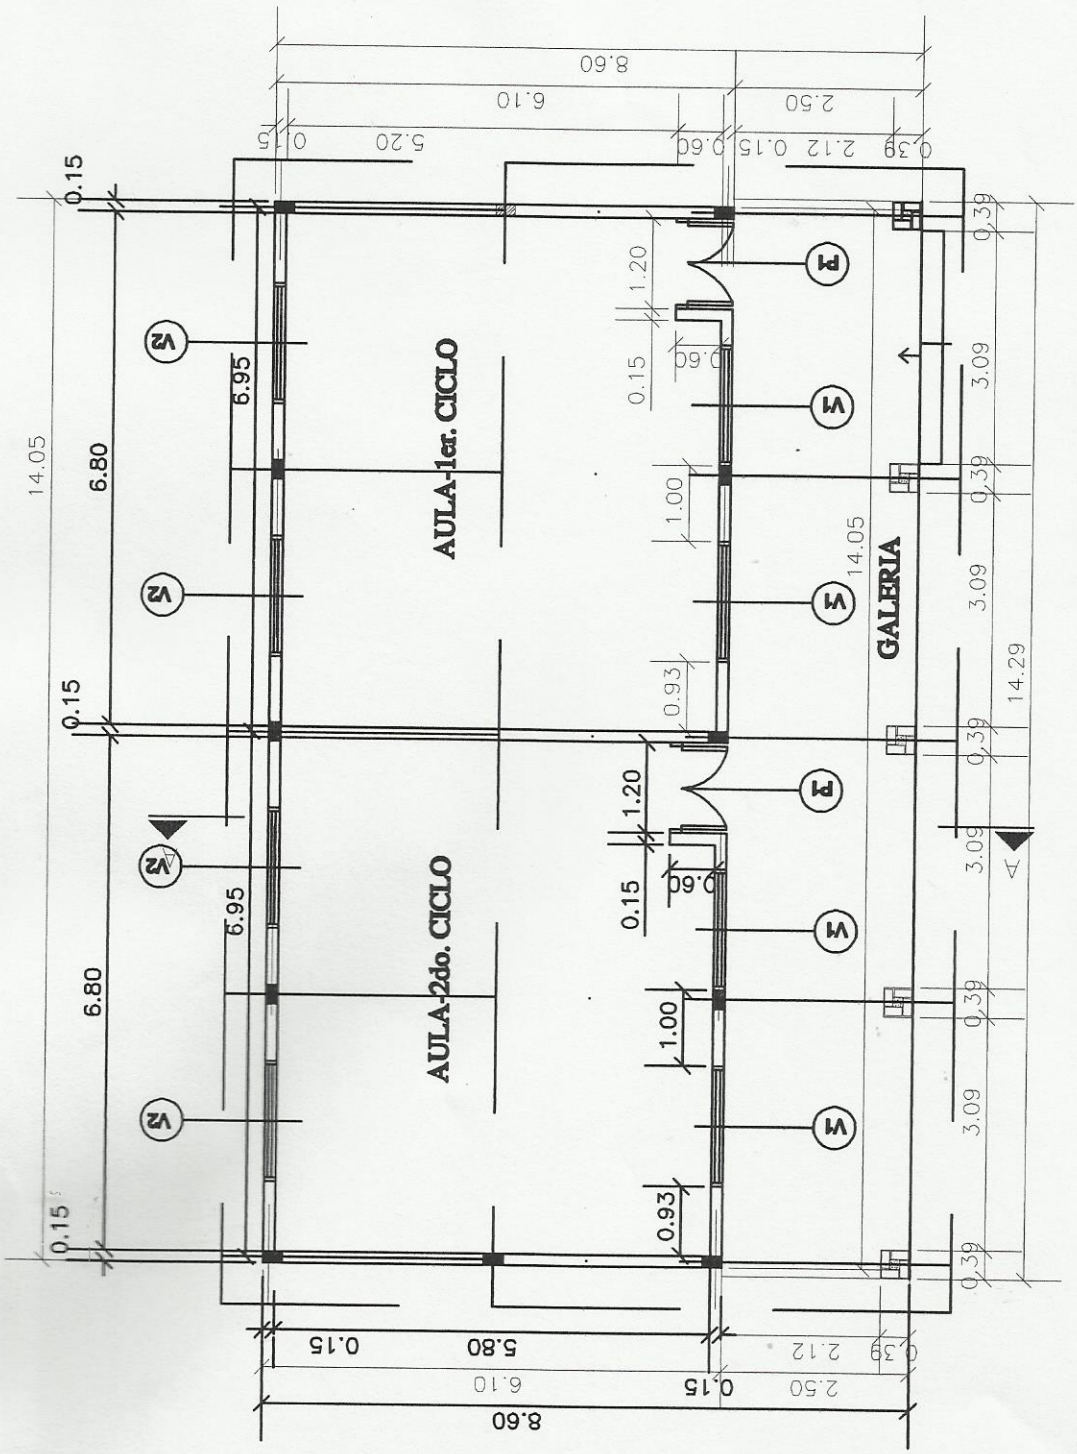

PLANTA ACOTADA_Esc.:1/100

REFERENCIA :

V1 = 1.50 x 1.50 / 1.10 **V2** = 1.50 x 1.00 / 1.60 **P1** = 1.10 / 2.10

MINISTERIO DE EDUCACION Y CULTURA

DIRECCION DE INFRAESTRUCTURA

2 Aulas de 5,80 x 6,80 con techo de zinc	Planta Acotada	Esc. 1/100	01

MINISTERIO DE EDUCACION Y CULTURA

DIRECCION DE INFRAESTRUCTURA

2 Aulas de 5,80 x 6,80 con techo de zinc

Corte A A`

Esc. 1/100

02

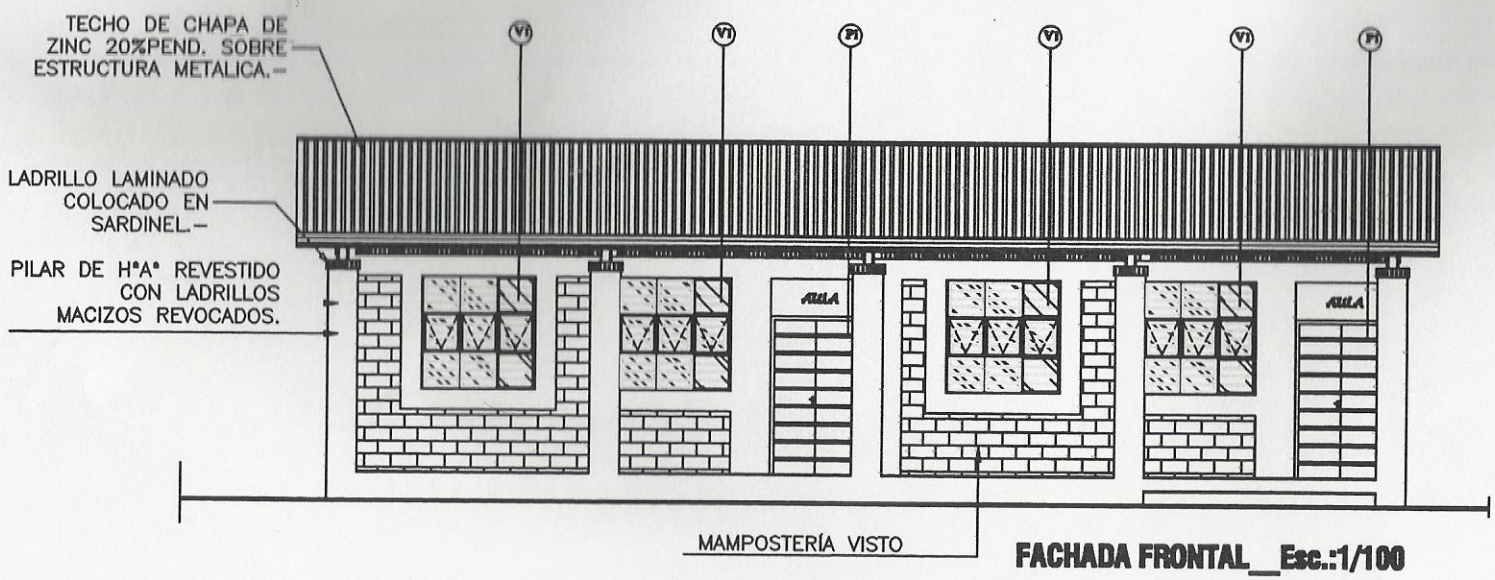

FACHADA FRONTAL__Esc.:1/100

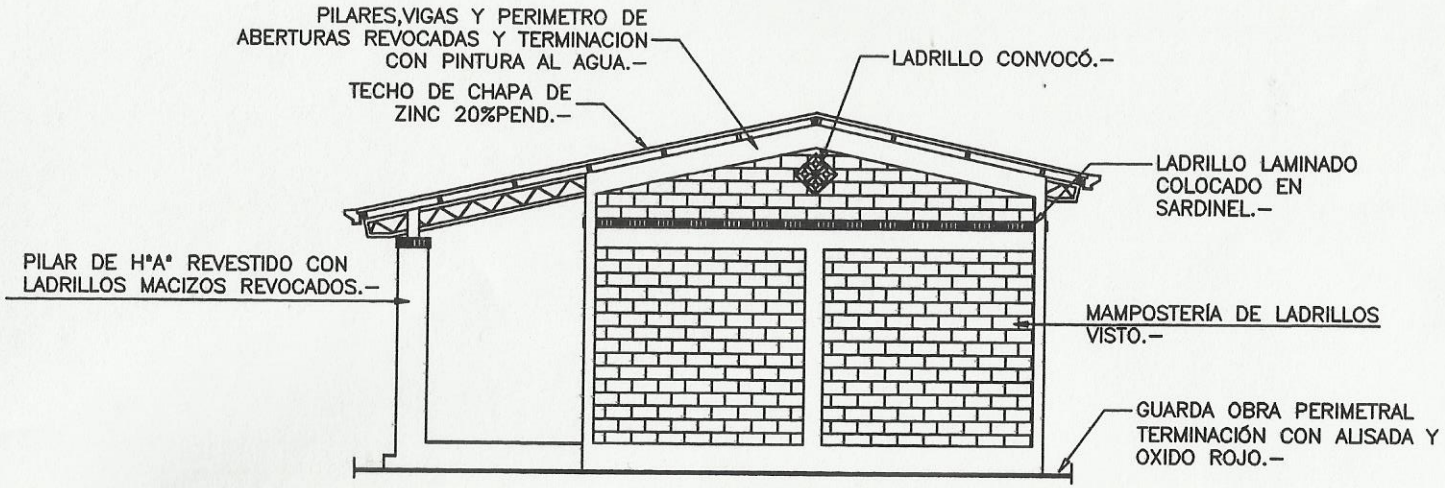

FACHADA LATERAL__Esc.:1/100

CORTE AA'_Esc.:1/100

MINISTERIO DE EDUCACION Y CULTURA

DIRECCION DE INFRAESTRUCTURA

2 Aulas de 5,80 x 6,80 con techo de zinc	Fachadas	Esc. 1/100	03

DETALLE DE CORREA TIPO

PERFIL "C" – 100x38x17 mm
e=2.00mm
ESC.:—— 1/10

OBS.:LAS DIMENSIONES FINALES DE ESTRUCTURAS METALICAS ESTAN SUJETAS AL CALCULO.

DETALLE DE VIGA METALICA RETICULADA

MINISTERIO DE EDUCACION Y CULTURA

DIRECCION DE INFRAESTRUCTURA

2 Aulas de 5,80 x 6,80 con techo de zinc	Detalle de Estructura de Techo Esc. 1/100	04

MINISTERIO DE EDUCACION Y CULTURA

DIRECCION DE INFRAESTRUCTURA

2 Aulas de 5,80 x 6,80 con techo de zinc

Planta de Fundación / Detalles **Esc. 1/100**

05

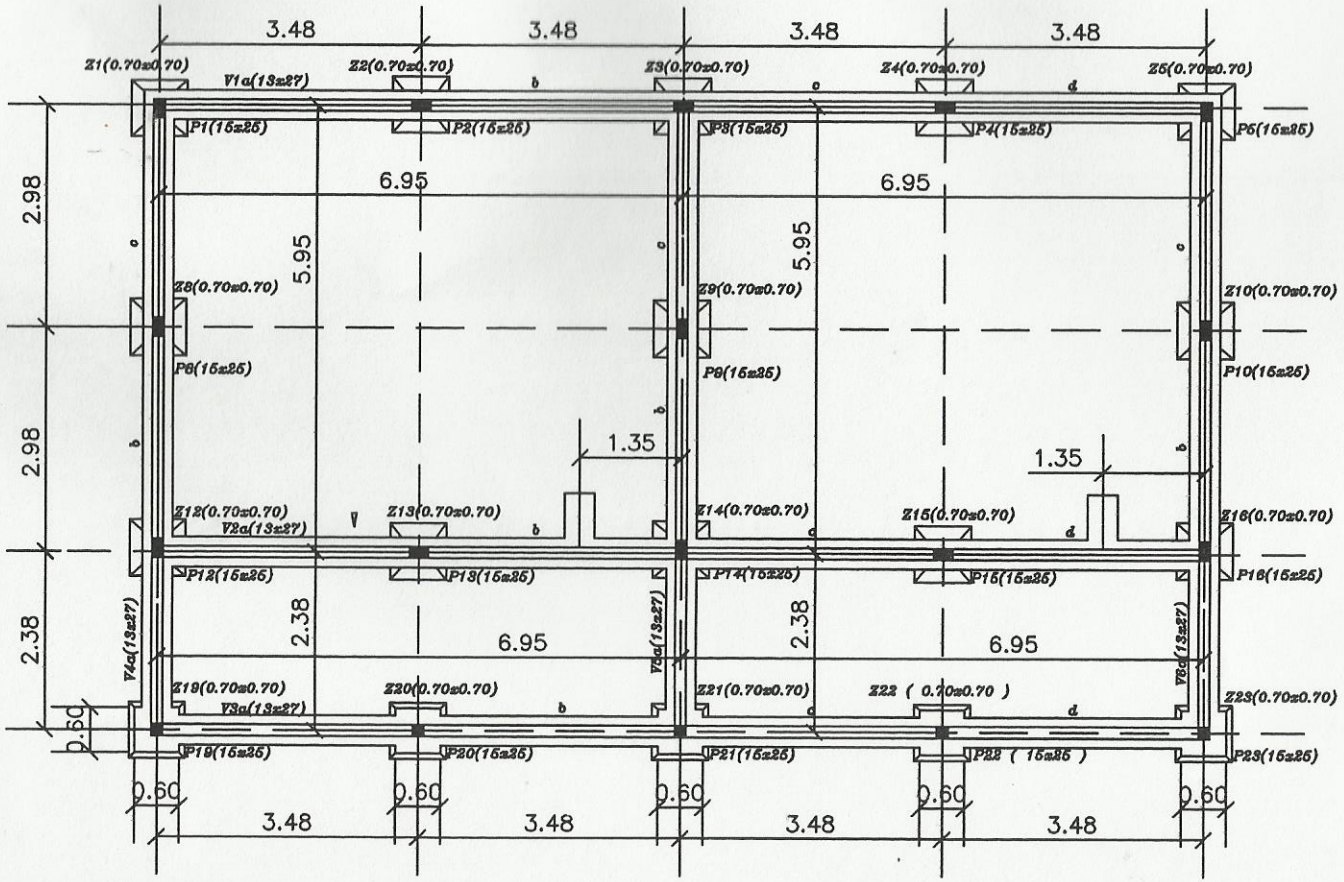

PILAR TIPO Y ZAPATA TIPO (70 x70x 25)

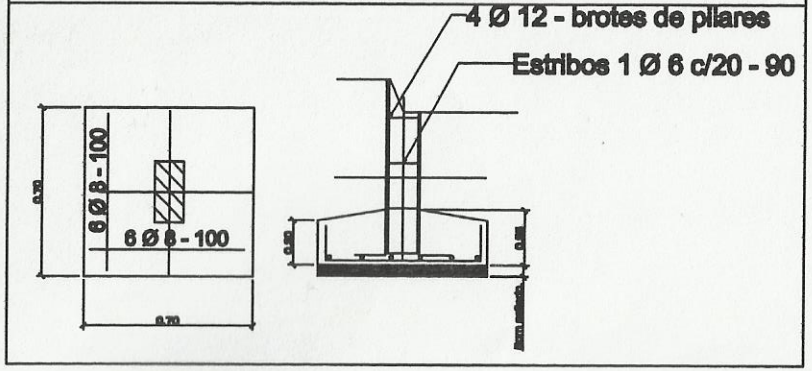

OBS.:ESTOS DATOS SON ILUSTRATIVOS.LAS DIMENSIONES FINALES DE FUNDACION Y ENCADENADOS ESTAN SUJETAS AL CALCULO.

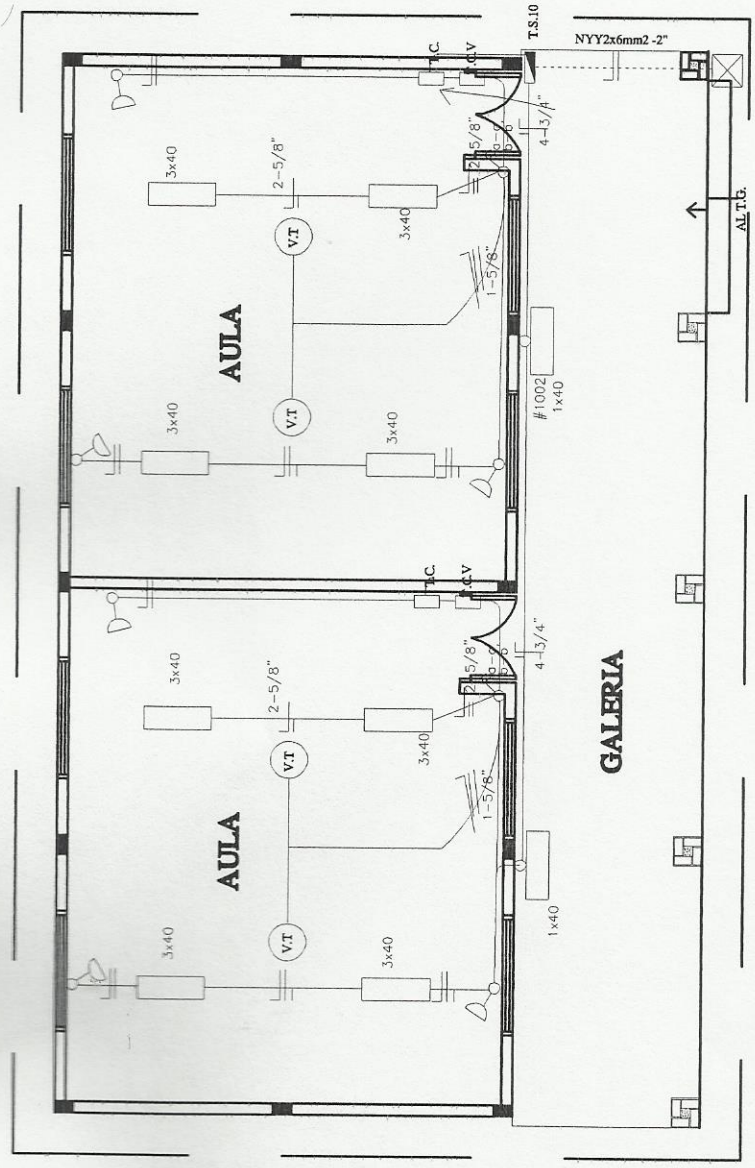

Observación:

*Los artefactos fluorescente son de 3x40W.
*Los artefactos fluorescentes deben ir colgados con soportes rígidos (Planchuelas de 1 o 1.5")
*Los condutores no acotados son de 2mm2.
*Los fluorescentes deben tener capacitores.
*Los TC son tableros de comando de luces y tomas.
*Los TCV son tableros de comando de ventiladores.

MINISTERIO DE EDUCACION Y CULTURA

DIRECCION DE INFRAESTRUCTURA

2 Aulas de 5,80 x 6,80 con techo de zinc	Planta de Instalación Eléctrica Esc. 1/100	06

VENTANA TIPO PROYECTANTE-V1

ESC. 1/50

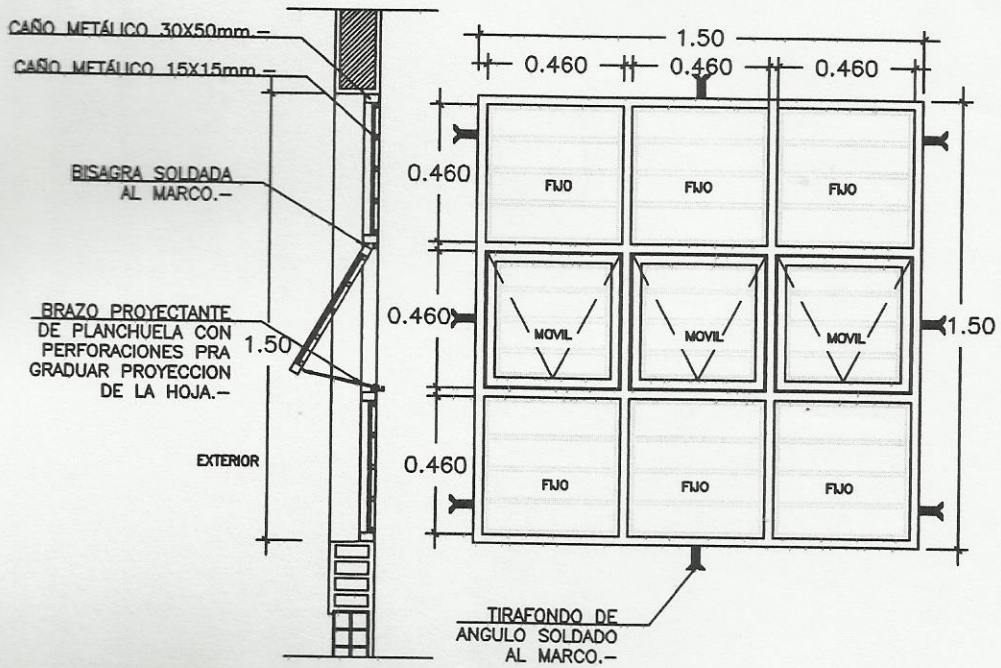

VENTANA TIPO PROYECTANTE-V2

ESC. 1/50

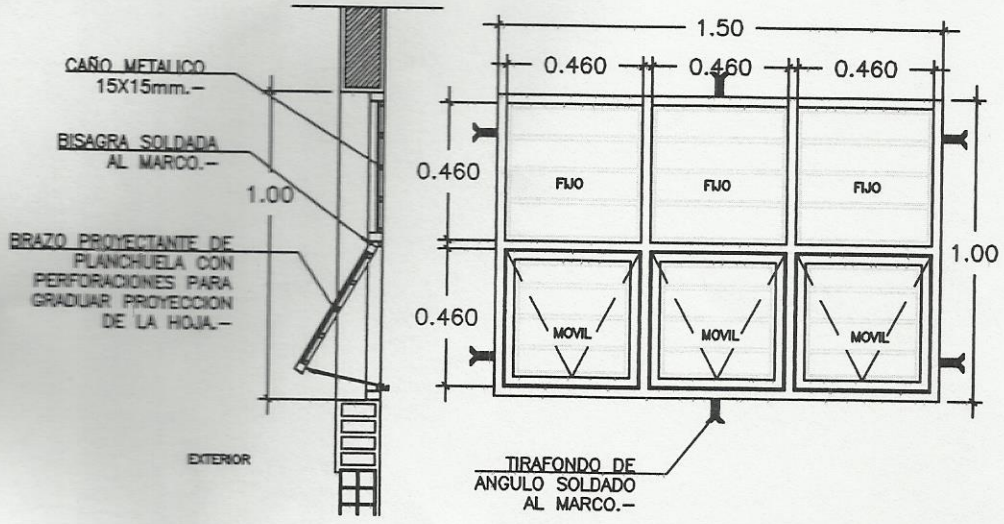

MINISTERIO DE EDUCACION Y CULTURA **DIRECCION DE INFRAESTRUCTURA**	**07**
2 Aulas de 5,80 x 6,80 con techo de zinc	**Detalle de Aberturas Esc. 1/25**

CORTE VERTICAL

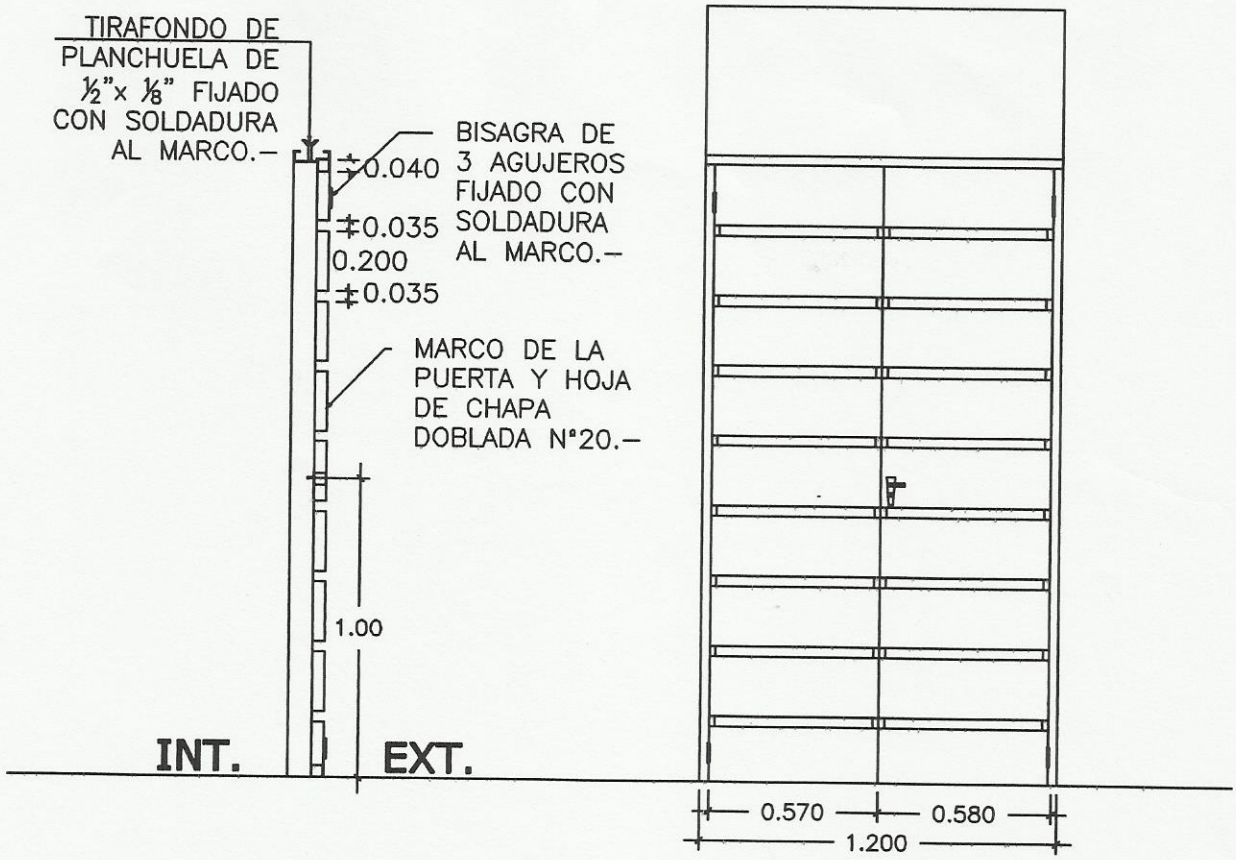

ALZADO

DETALLE DE MARCO

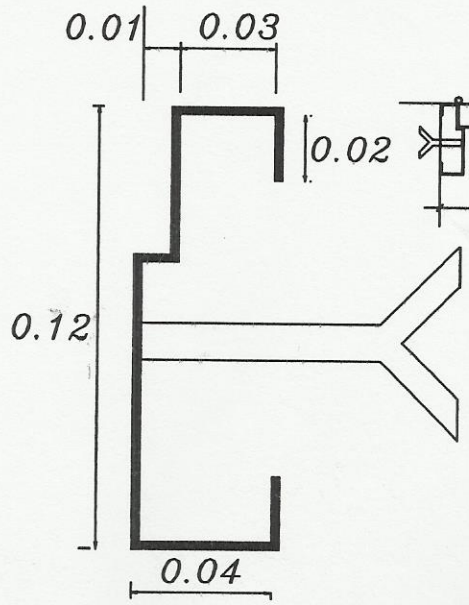

CORTE HORIZONTAL

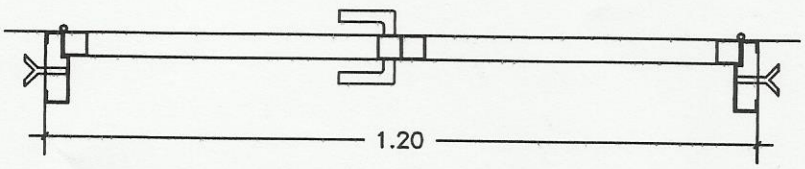

MINISTERIO DE EDUCACION Y CULTURA DIRECCION DE INFRAESTRUCTURA		08
2 Aulas de 5,80 x 6,80 con techo de zinc	Detalle de Aberturas Esc. 1/25	

SSHH TIPO 2.55 x 4.00
CON TECHO DE ZINC

DI

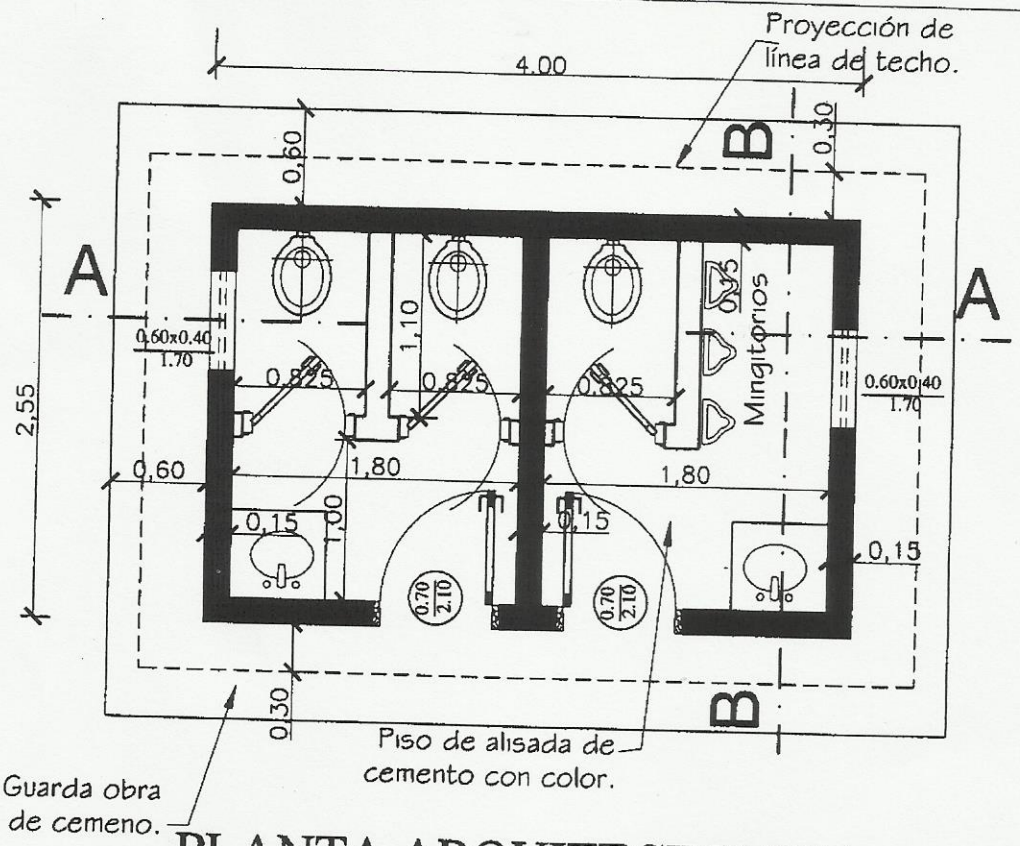

PLANTA ARQUITECTONICA

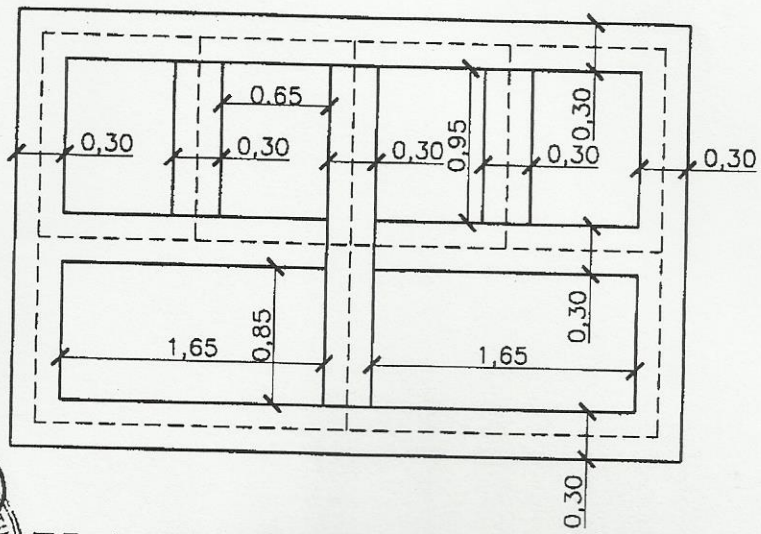

PLANTA DE FUNDACIÓN

MINISTERIO DE EDUCACION Y CULTURA DIRECCIÓN DE INFRAESTRUCTURA		01
SSHH tipo 2.55 x 4.00 con techo de zinc	PLANTA ARQUITECTONICA Y DE FUNDACION	Esc.: 1/75

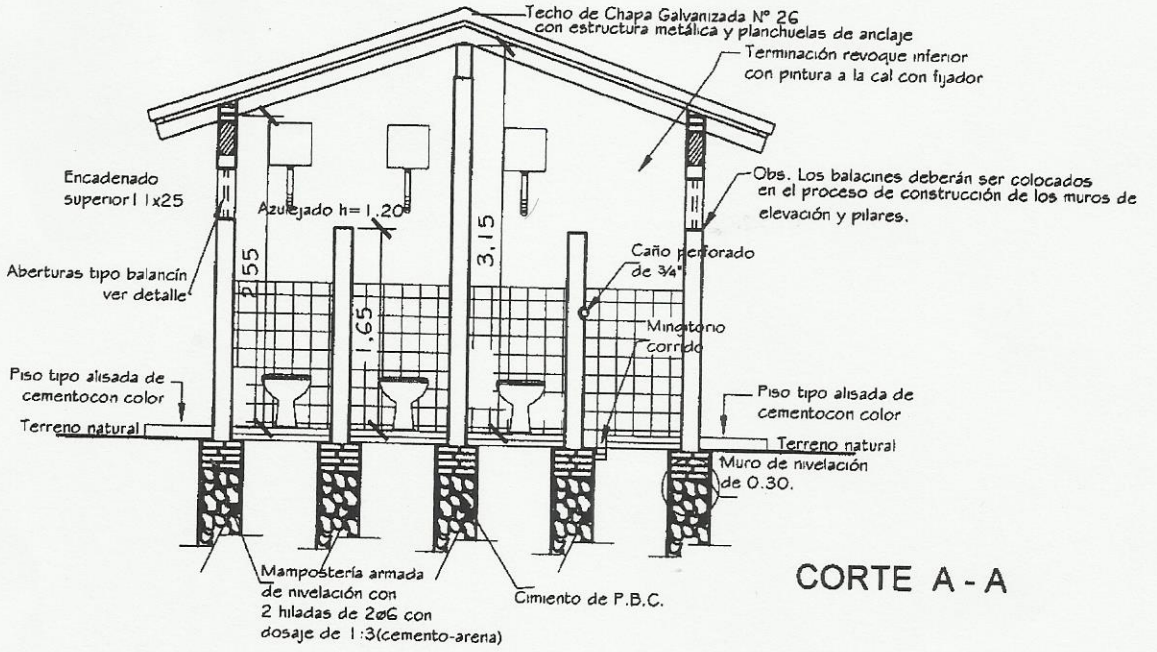

CORTE A - A

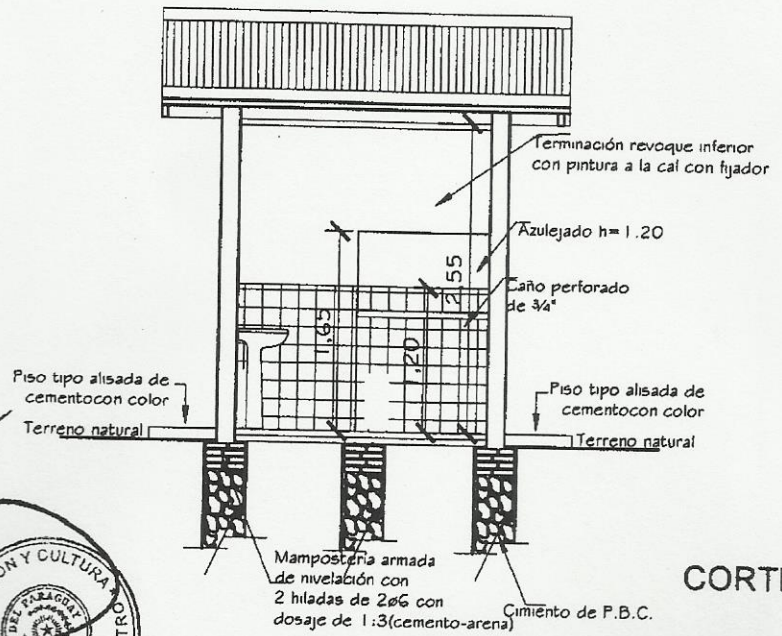

CORTE B - B

MINISTERIO DE EDUCACION Y CULTURA
DIRECCIÓN DE INFRAESTRUCTURA

SSHH tipo 2.55 x 4.00 con techo de zinc	CORTE TRANSVERSAL Y LONGITUDINAL	02 Esc.: 1/100

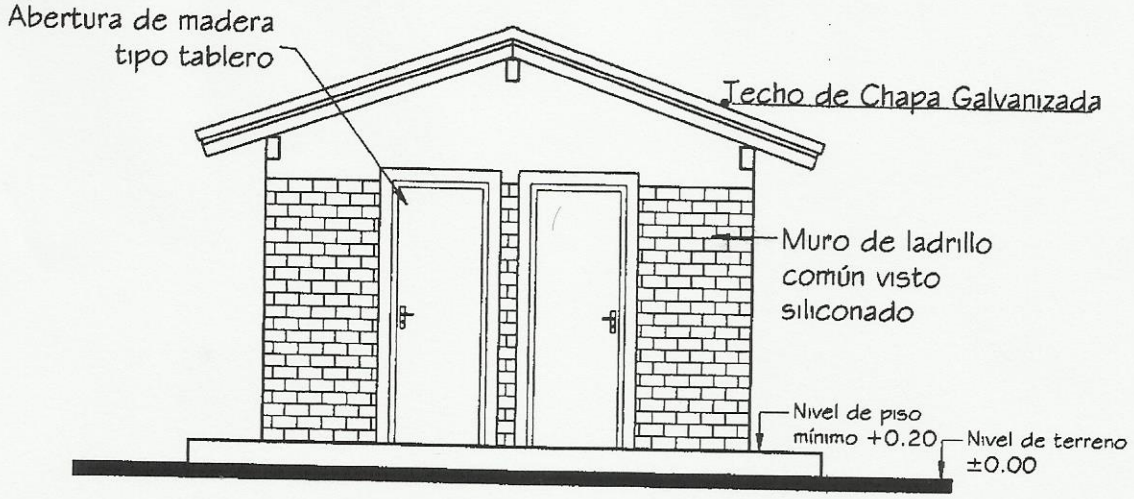

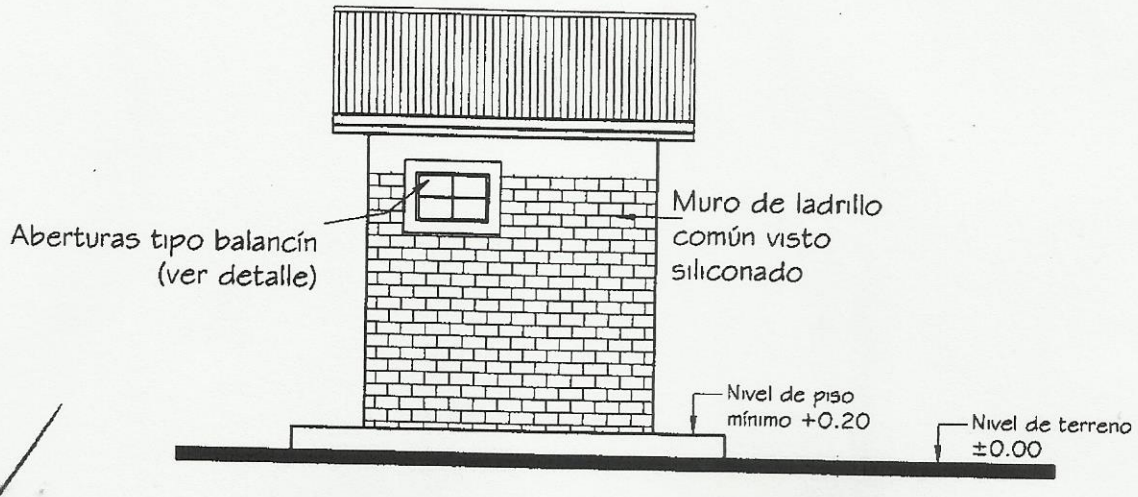

MINISTERIO DE EDUCACION Y CULTURA
DIRECCIÓN DE INFRAESTRUCTURA

SSHH tipo 2.55 x 4.00 con techo de zinc	FACHADA FRONTAL Y LATERAL	03
		Esc.: 1/100

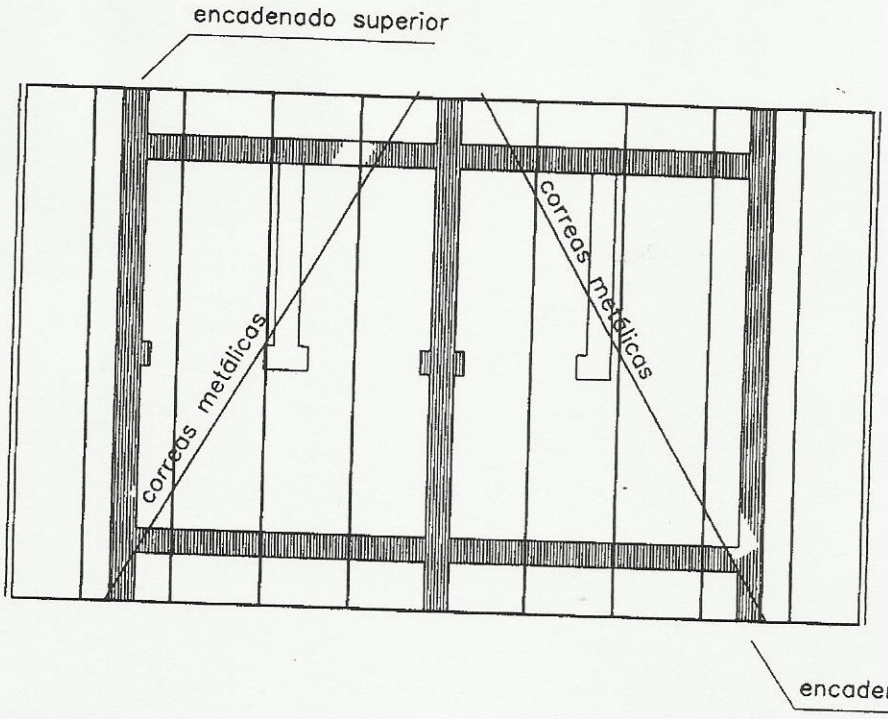

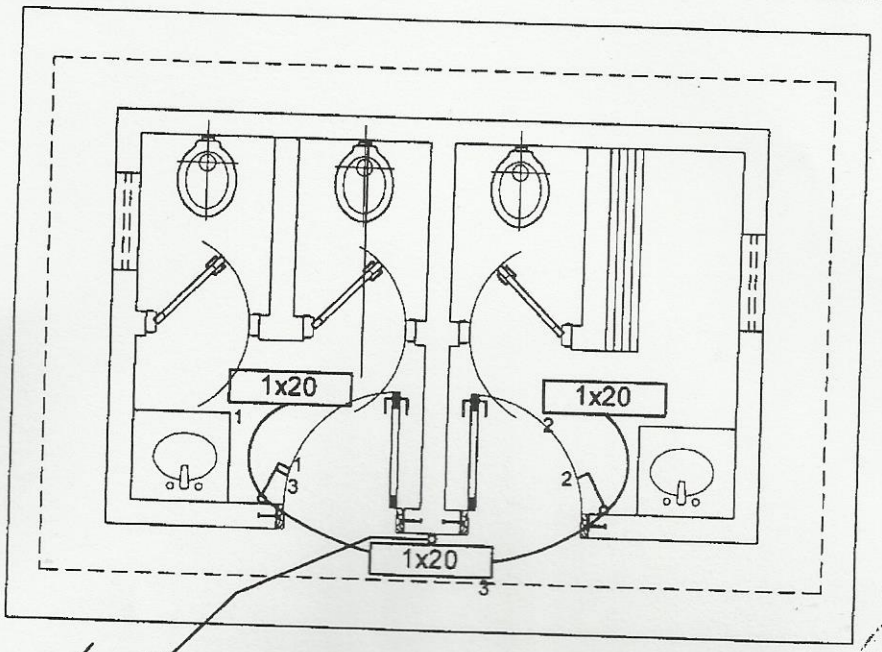

Al Tablero General.

MINISTERIO DE EDUCACION Y CULTURA
DIRECCIÓN DE INFRAESTRUCTURA

SSHH tipo 2.55 x 4.00 con techo de zinc	PLANTA ESTRUC. TECHO E INST. ELECTRICA	04 Esc.: 1/75

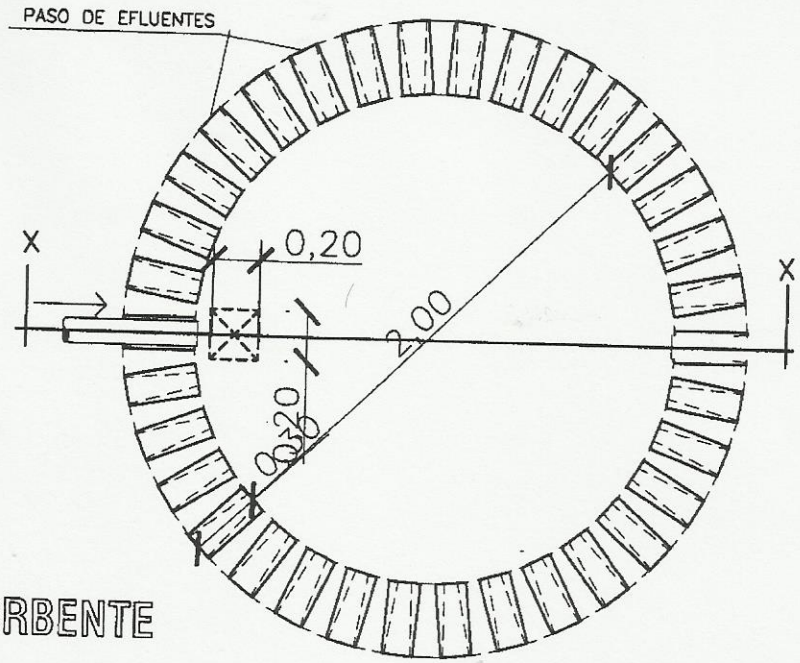

PLANTA
POZO ABSORBENTE

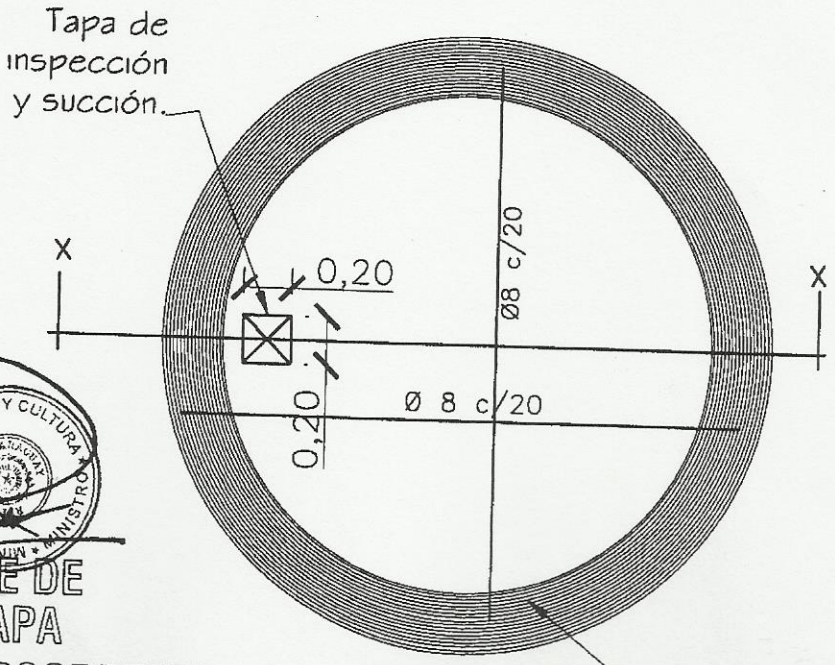

DETALLE DE
LOSA TAPA
POZO ABSORBENTE

MINISTERIO DE EDUCACION Y CULTURA DIRECCIÓN DE INFRAESTRUCTURA		05
SSHH tipo 2.55 x 4.00 con techo de zinc	DETALLE POZO ABSORBENTE	Sin Escala

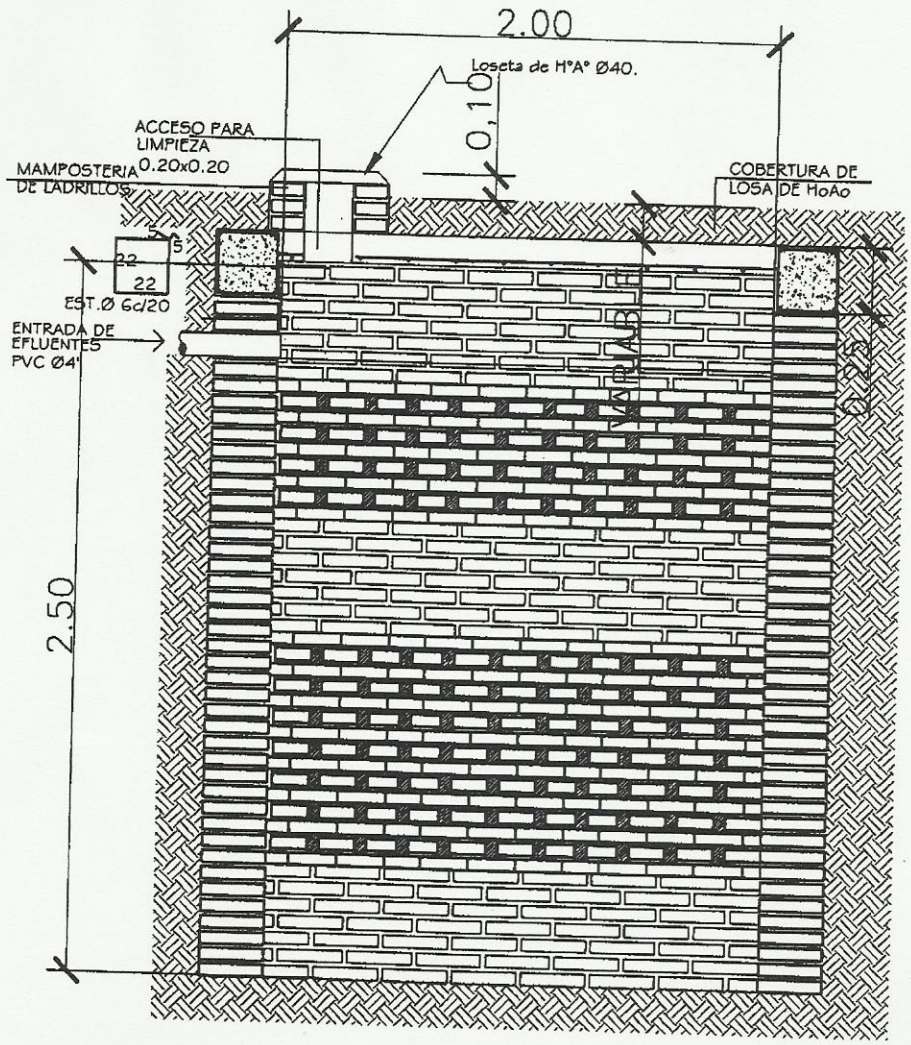

POZO ABSORBENTE

CORTE X-X

MINISTERIO DE EDUCACION Y CULTURA
DIRECCIÓN DE INFRAESTRUCTURA

SSHH tipo 2.55 x 4.00 con techo de zinc	DETALLE POZO ABSORBENTE	06 Sin Escala

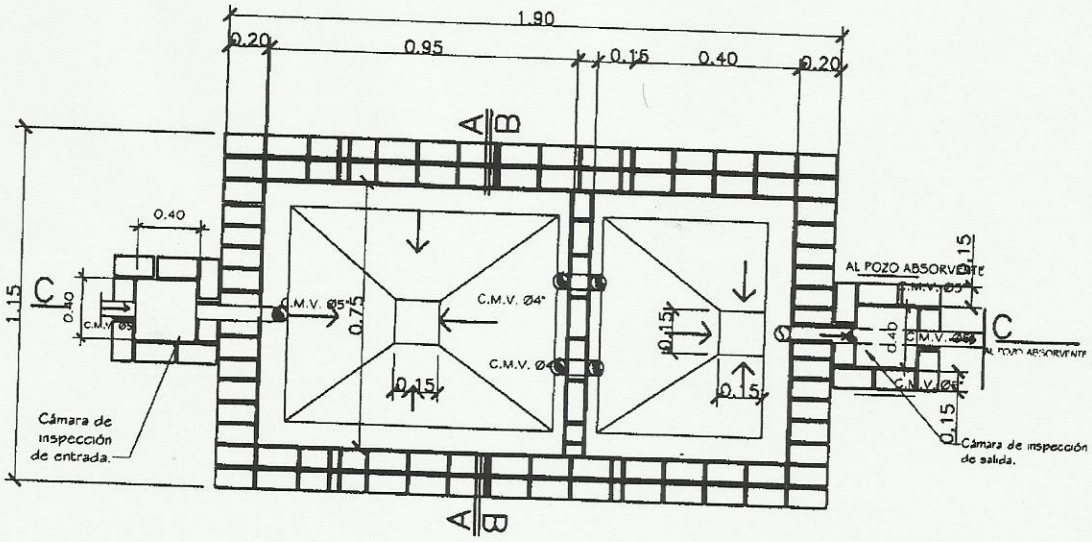

PLANTA CAMARA SEPTICA

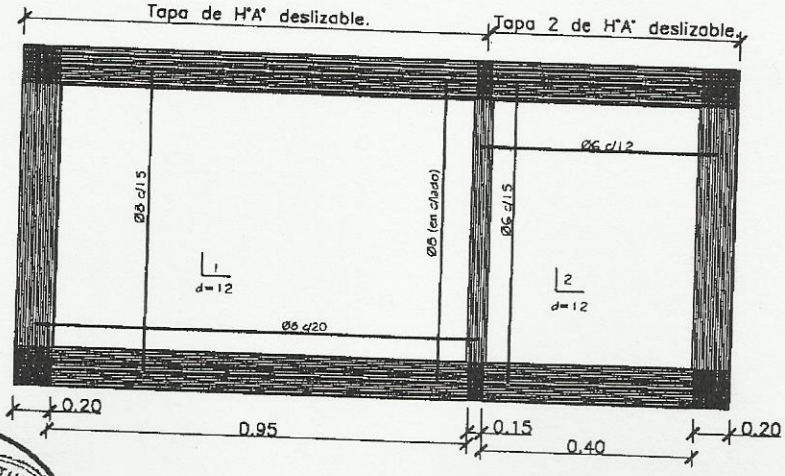

DETALLE DE LOSA TAPA CAMARA SEPTICA

MINISTERIO DE EDUCACION Y CULTURA DIRECCIÓN DE INFRAESTRUCTURA		07
SSHH tipo 2.55 x 4.00 con techo de zinc	DETALLE CAMARA SEPTICA	Sin Escala

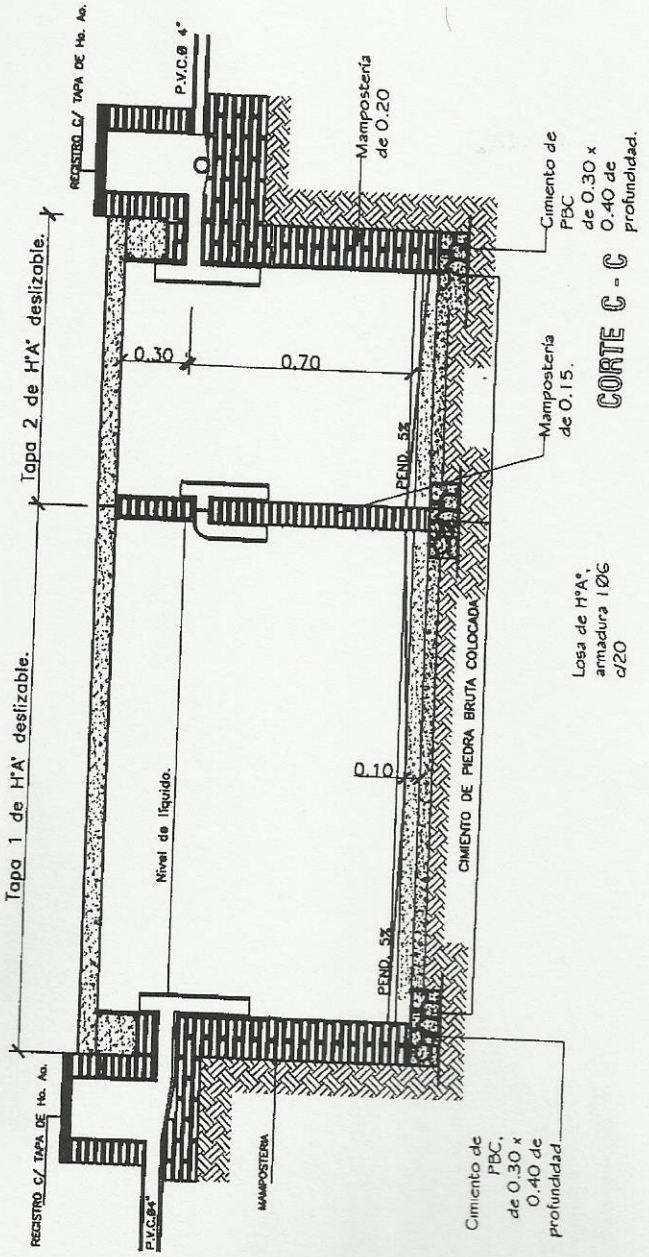

MINISTERIO DE EDUCACION Y CULTURA
DIRECCIÓN DE INFRAESTRUCTURA

SSHH tipo 2.55 x 4.00 con techo de zinc	DETALLE CAMARA SEPTICA	08 Sin Escala

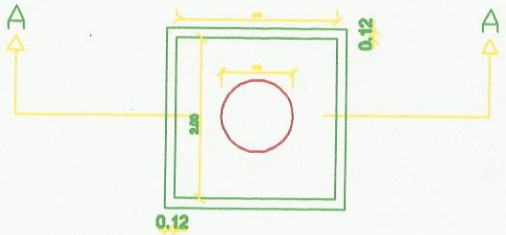

PLANTA ESQUEMA HIDRAULICO DE TANQUE
Escala_____1/20

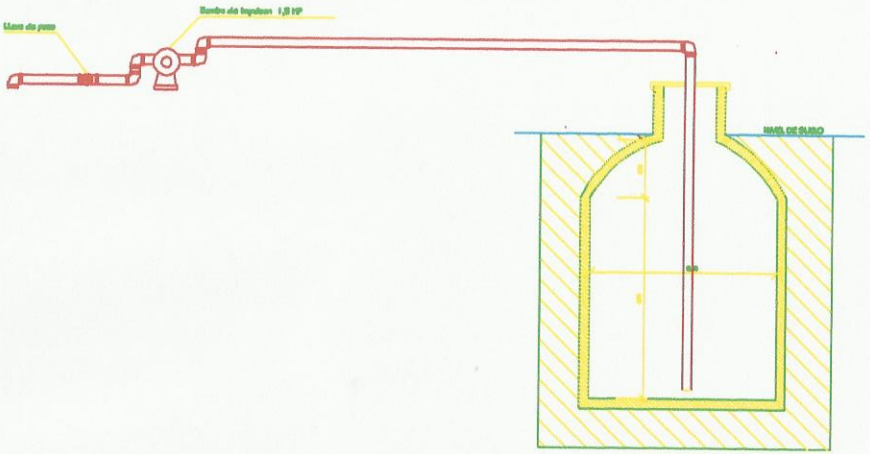

DETALLE DE SECCION A-A CAPACIDAD 10.000 Litros
Escala_____1/20

OBRA: PROYECTO ALJIBE	
UBICACION:	
PROPIETARIO:	
DOMICILIO:	
PROFESIONAL:	MAT. No.: 2271
DOMICILIO:	
CTA.CTE.CTRAL.:	SUP. TERRENO: M2
SUP.A CONSTRUIR: M2	

SSHH TIPO RURAL 2.55 X 4.00 CON TECHO DE ZING
Planilla de Cómputo Métrico

Nº	DESCRIPCION	UNID.	CANTIDAD	P. UNIT.	P. TOTAL
1	Limpieza y preparación del terreno	M2	25.00		
	Replanteo y marcación	M2	20.00		
2	Cimiento de piedra bruta colocada	M3	9.00		
3	Mampostería de nivelación 0.30	M2	3.00		
4	Aislación asfáltica horizontal	ML	40.00		
5	Mampost. de elev. de 0.15 lad. común visto a una cara	M2	45.00		
6	Encadenado de Hº Aº de 0.13x0.27	ML	3.00		
7	Envarillado de Mamposterías	ML	14.55		
8	Techos de chapa galvanizada Nº: 26 c/ estruct. Metálica y planchuela de anclaje	M2	11.50		
9	Contrapiso de Ho. de cascotes	M2	15.00		
10	Revestimientos de Azulejos 20 x 20	M2	27.00		
11	Piso Calcáreo rojo	M2	15.00		
12	Desagüe Cloacal y pozo absorbente	GL	1		
13	Instalación Desagüe Pluvial	GL	1		
14	Artefactos Sanitarios c/ colocación	GL	1		
15	Instalación Eléctrica	GL	1		
16	Carpintería Metálica	M2	2.00		
17	Carpintería de Madera	M2	11.00		
18	Vidrios 8 mm.	M2	2.00		
19	Pinturas a la cal	M2	50.00		
20	Revoque interior y exterior a 1 capa	M2	50.00		
21	Revoque alfeizer de ventana 1:3	ML	5.00		
22	Zócalo calcáreo	ML	6.00		
23	Cámara séptica 0.60x3.00x1.50	GL	1		
24	Instalación Sanitaria (agua corriente, accesorios y acometidas	GL	1		
25	Pintura de maderamen al aceite	GL	1		
26	Siliconado de mamp. ladrillo común visto	GL	1		
27	Limpieza final y retiro de escombros	GL	1		
		TOTAL :			

PLANILLA DE COMPUTO METRICO DE ALGIBE

Nº	DESCRIPCION	UNID.	CANT.	P. UNIT.	P. TOTAL
1	Replanteo, Marcación y Perforación	GL	1		
2	Paredes cilíndricas de ladrillo prensado	M2	45		
3	Base de Hº Aº de 0.12 m. espesor	M3	1.5		
4	Techo del local abovedado de ladrillo y brocal de mampostería 0.90x0.90 y 0.60 h.	M2	25		
5	Tapa de chapa desmontable y acoplable a la canaleta	GL	1		
6	Canaleta y bajada chapa Nº: 24	GL	1		
7	Estructura de Cañerías de Hundimiento y accesorios	ML	50		
8	Provisión y colocación de bombas de impulsión-succión, tanques hidráulicos y accesorios	GL	1		
9	Cañerías de conexión y accesorios	ML	30		
10	Instalación eléctrica	GL	1		
				TOTAL	