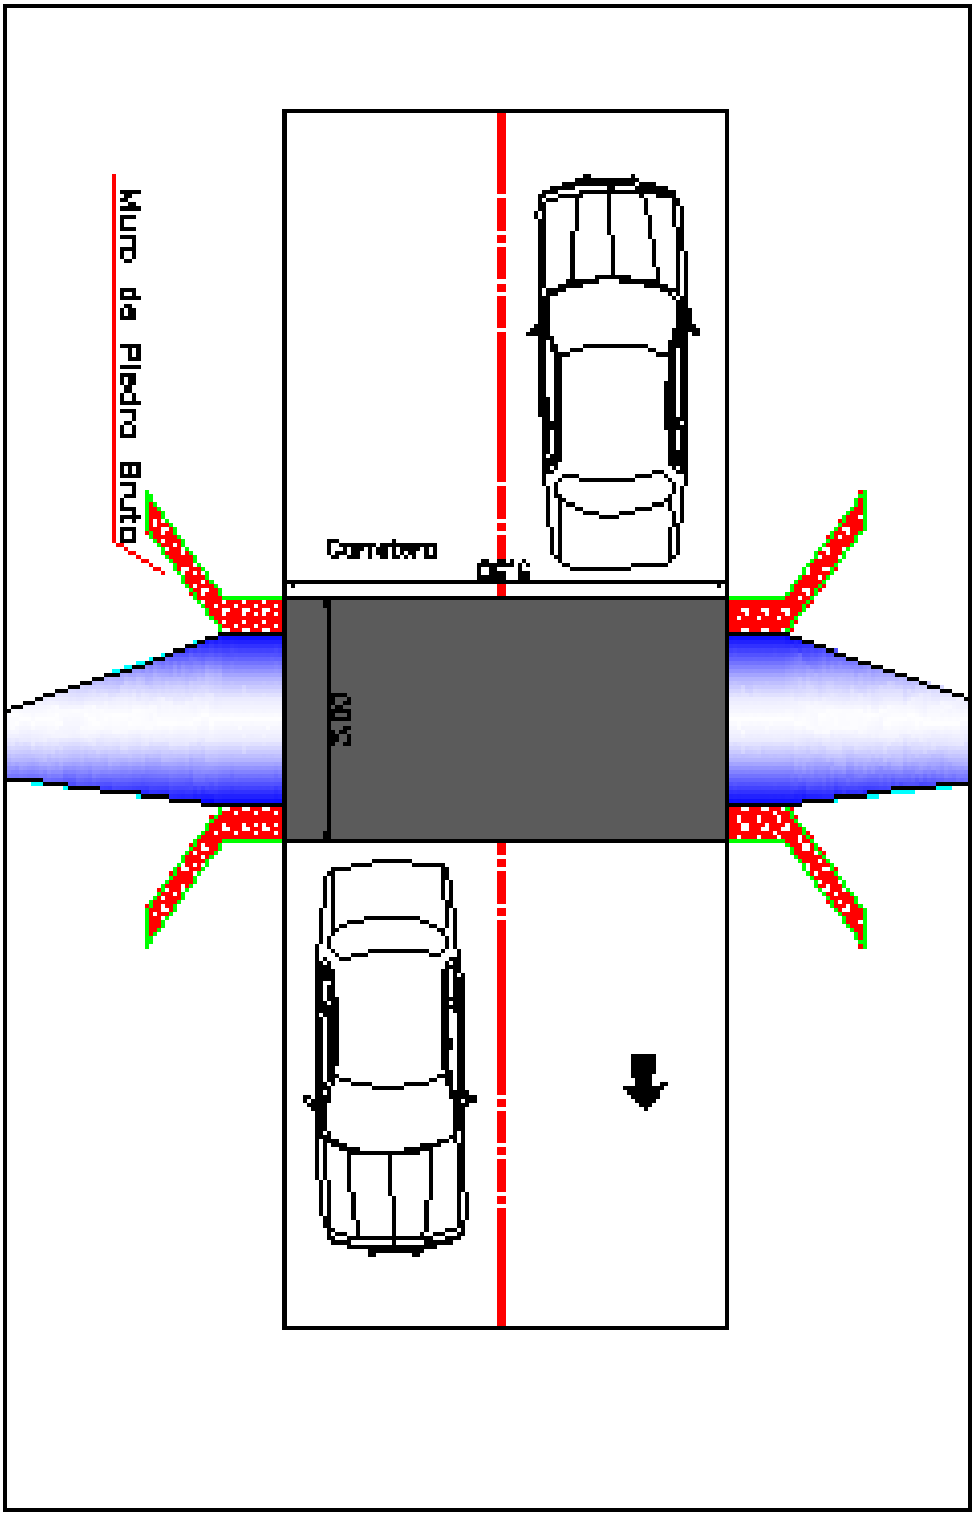

PUENTE POTRERO KA'A	[illegible]	MUNICIPALIDAD DE ARTIGAS

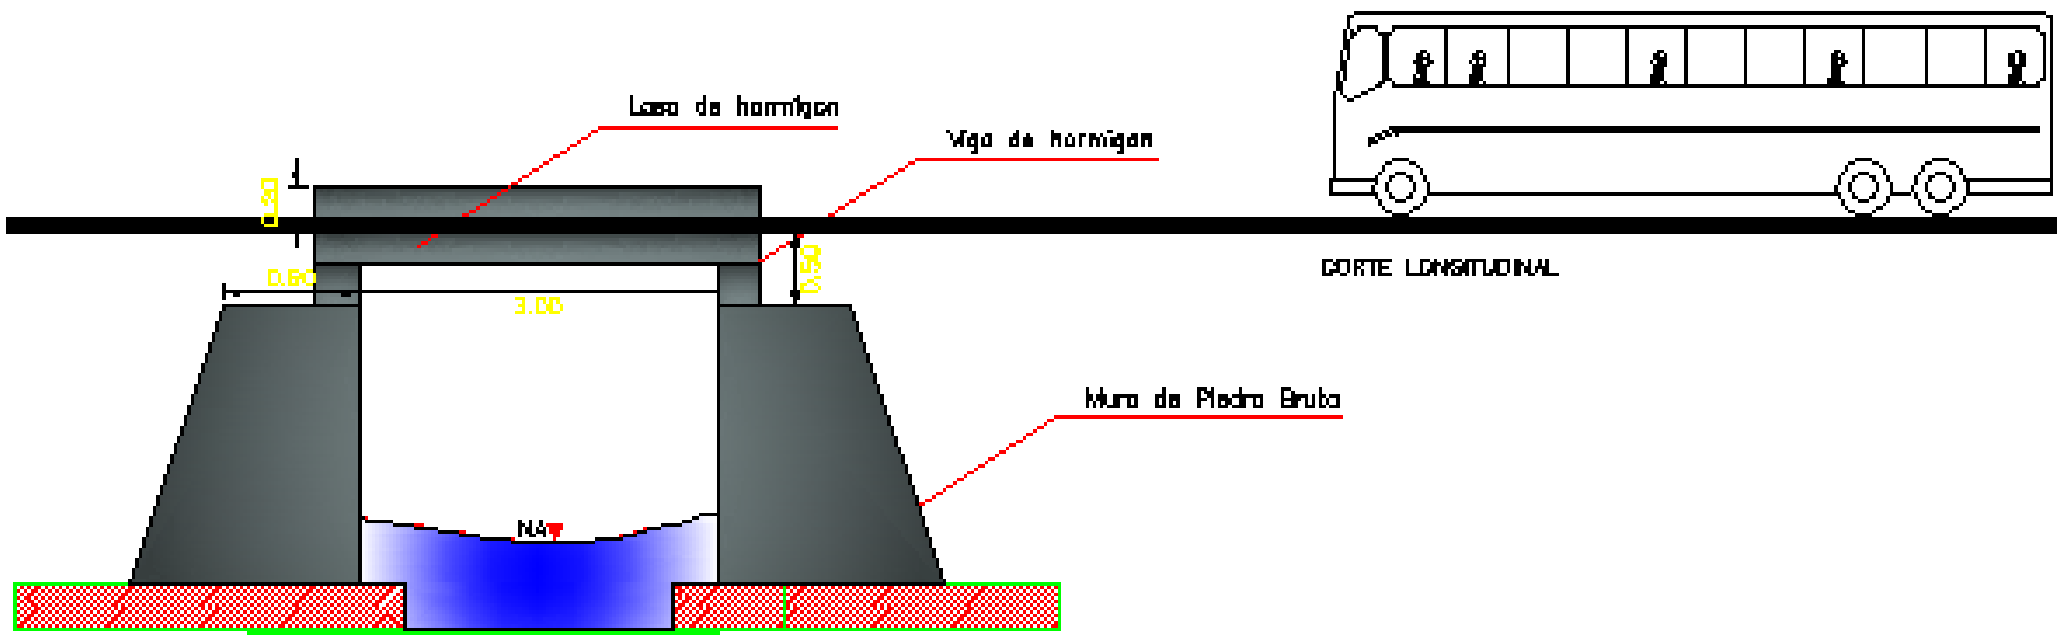

PUENTE POTRERO KA'A	LAS CANTIDADES Y MEDIDAS DEBEN SER VERIFICADAS EN OBRA POR EL CONTRATISTA TODAS LAS MEDIDAS ESTAN DADAS EN M2 SALVO INDICACION CONTRARIA	MUNICIPALIDAD DE ARTIGAS