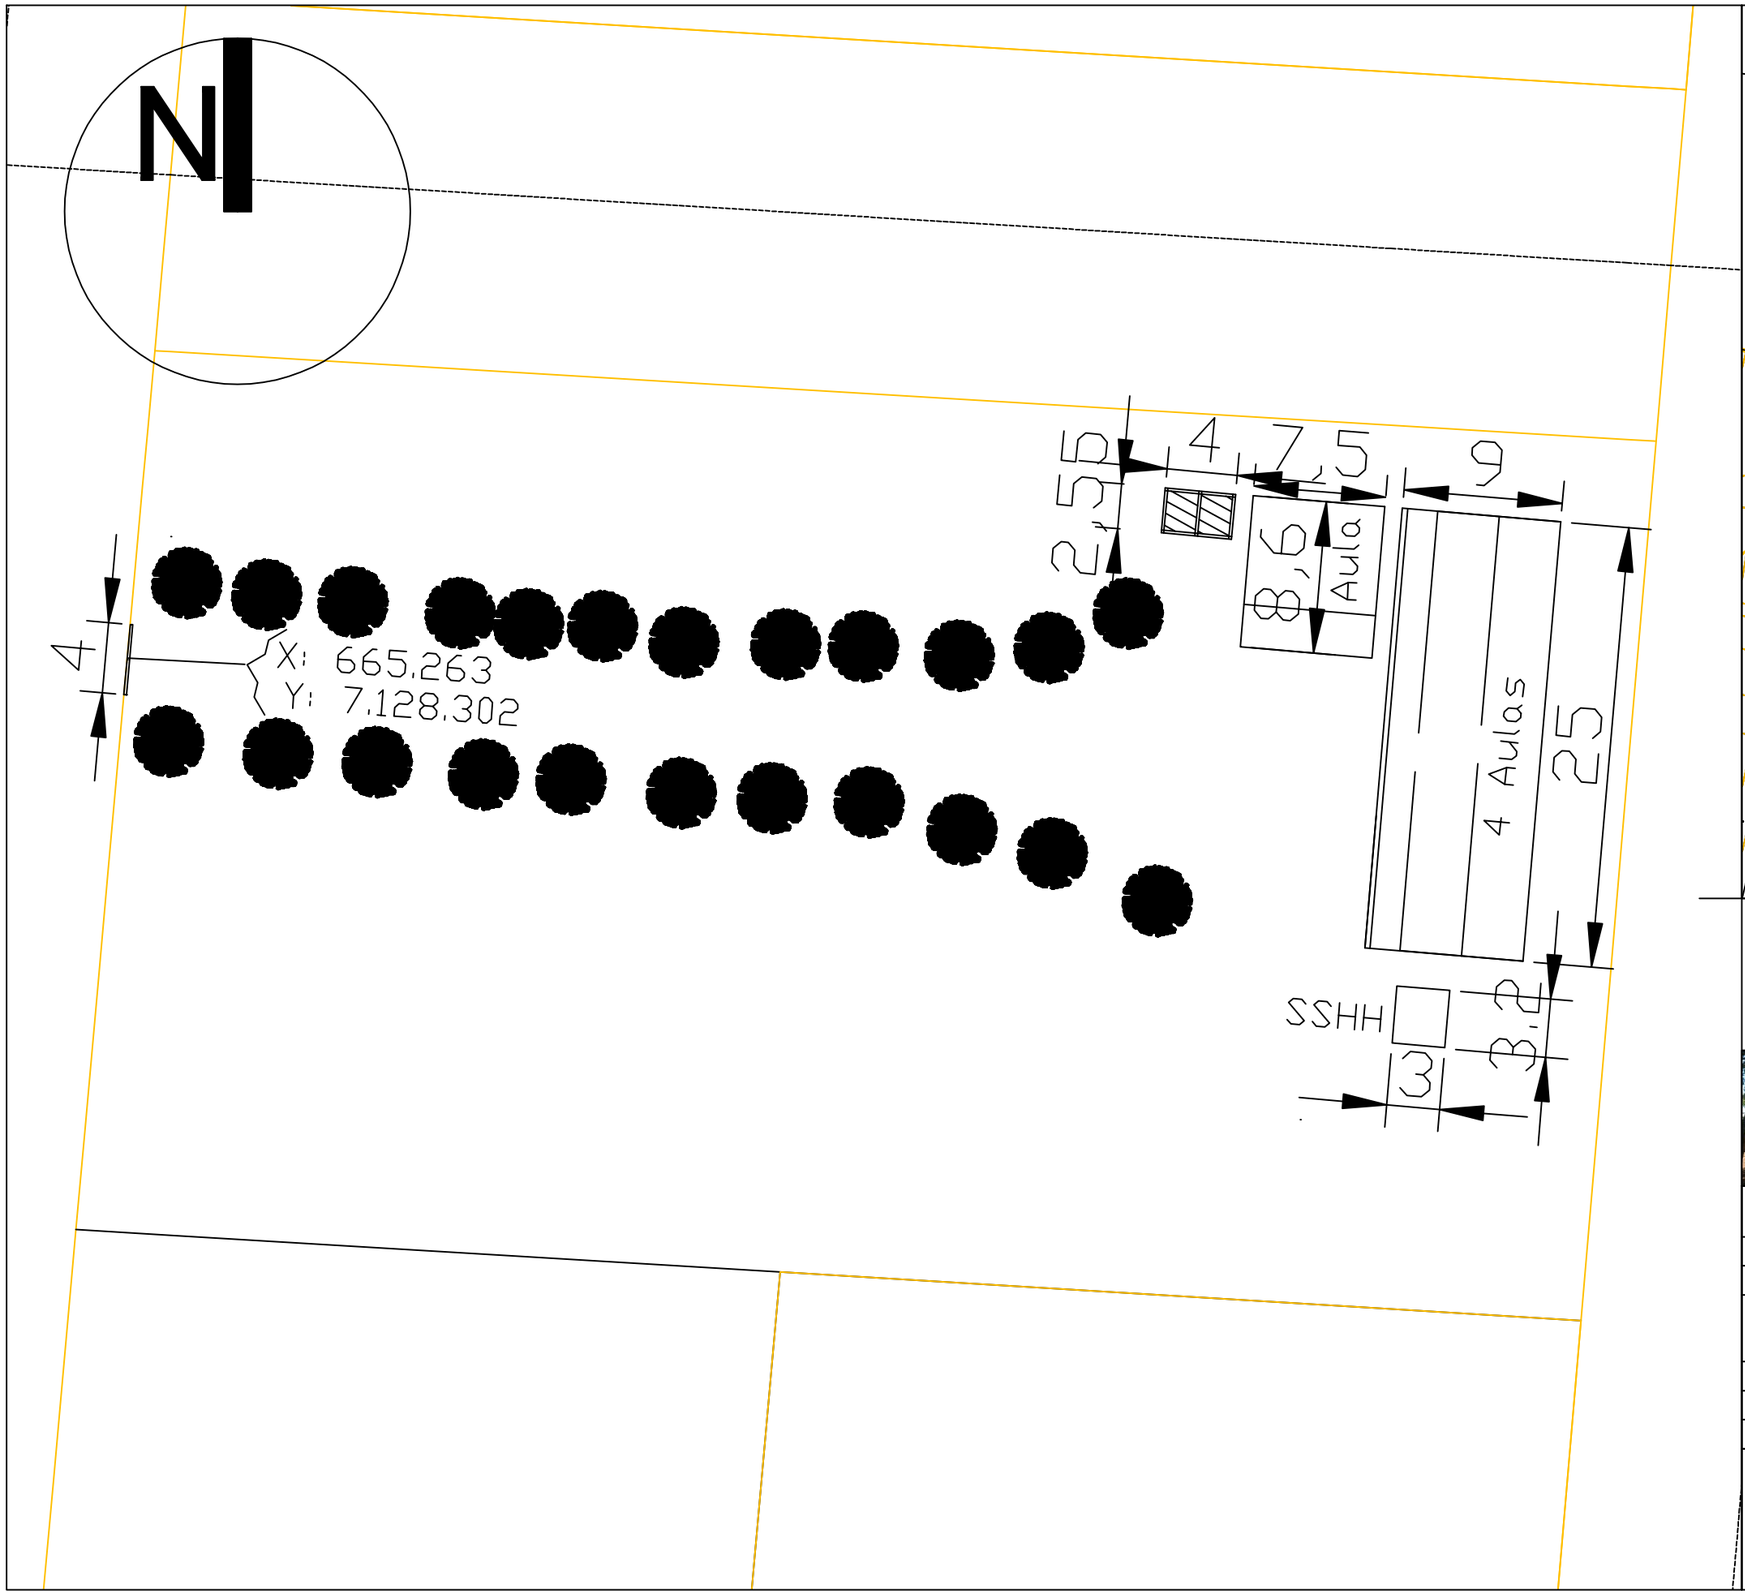

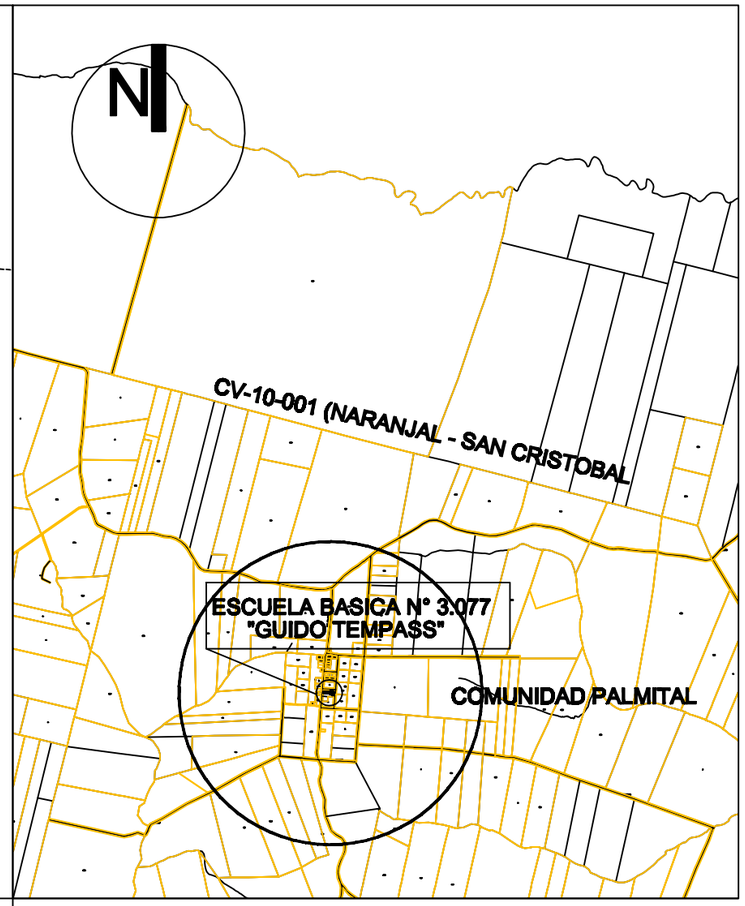

MUNICIPALIDAD DE NARANJAL

CONTRATACION DIRECTA

CONTRATO DE ELABORACION DE PROYECTOS DE INVERSION

OBRA: COSTRUCCION DE SS.HH. TIPO 2,55 X 4,00 CON TECHO DE TEJAS
ESC.BAS.N°3.077 "GUIDO TEMPASS". COMUNIDAD PALMITAL. NARANJAL

PROYECTO: ING. CESAR CRISTALDO

FECHA : MAR / 2.016 ESCALA S/E

DIBUJANTE PROYECTISTA V° B°