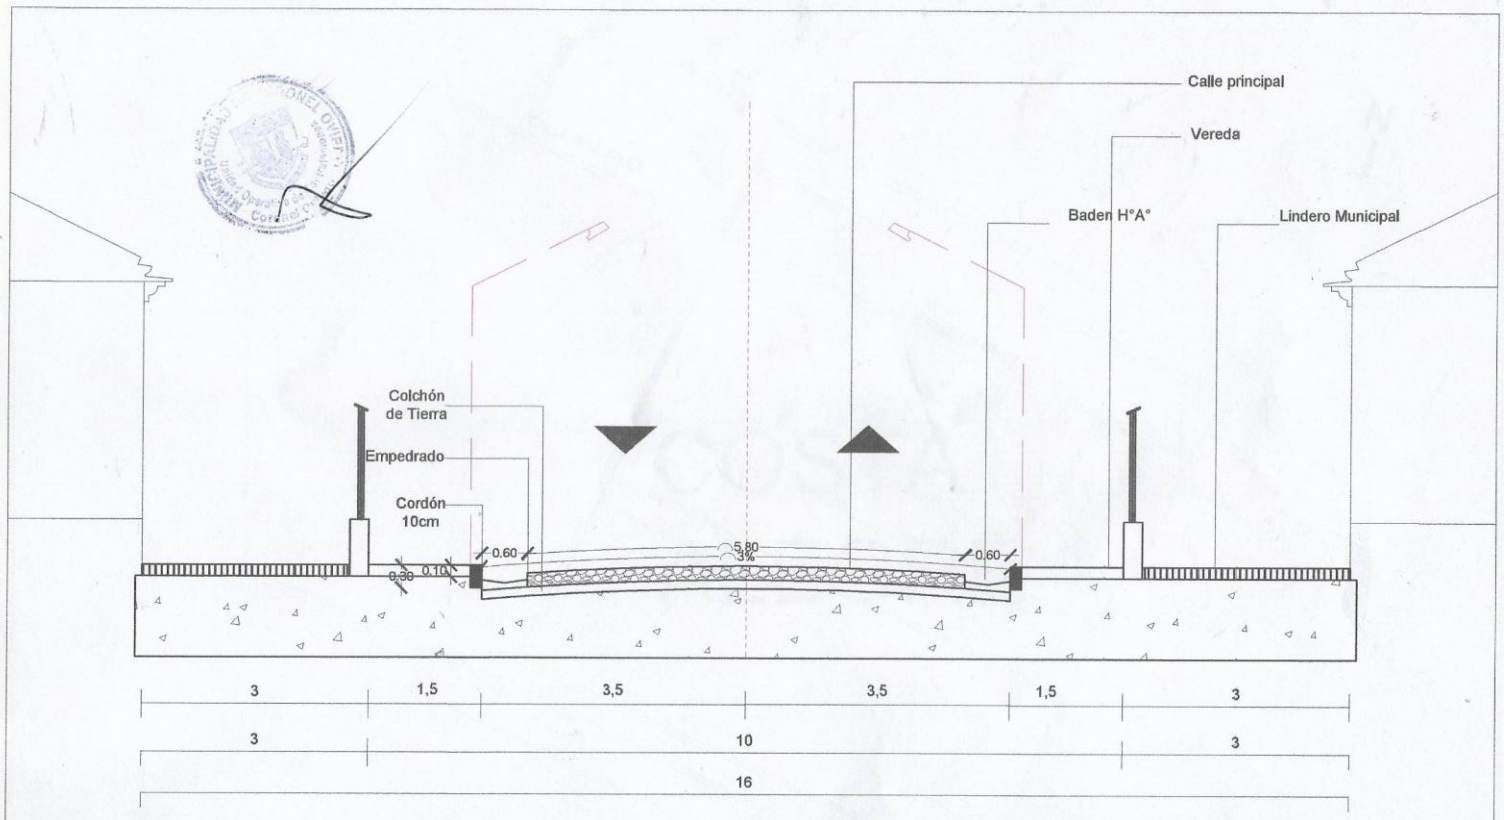

NOMBRE	UBICACIÓN	ANTEPROYECTO	DENOMINACIÓN	ESCALA	LÁMINA
CALLE GIMENEZ - 100mtrs EMPEDRADO	CALLE GIMENEZ (COSTA ALEGRE)	CONSTRUCCIÓN DE EMPEDRADO	CORTE	1:650	03