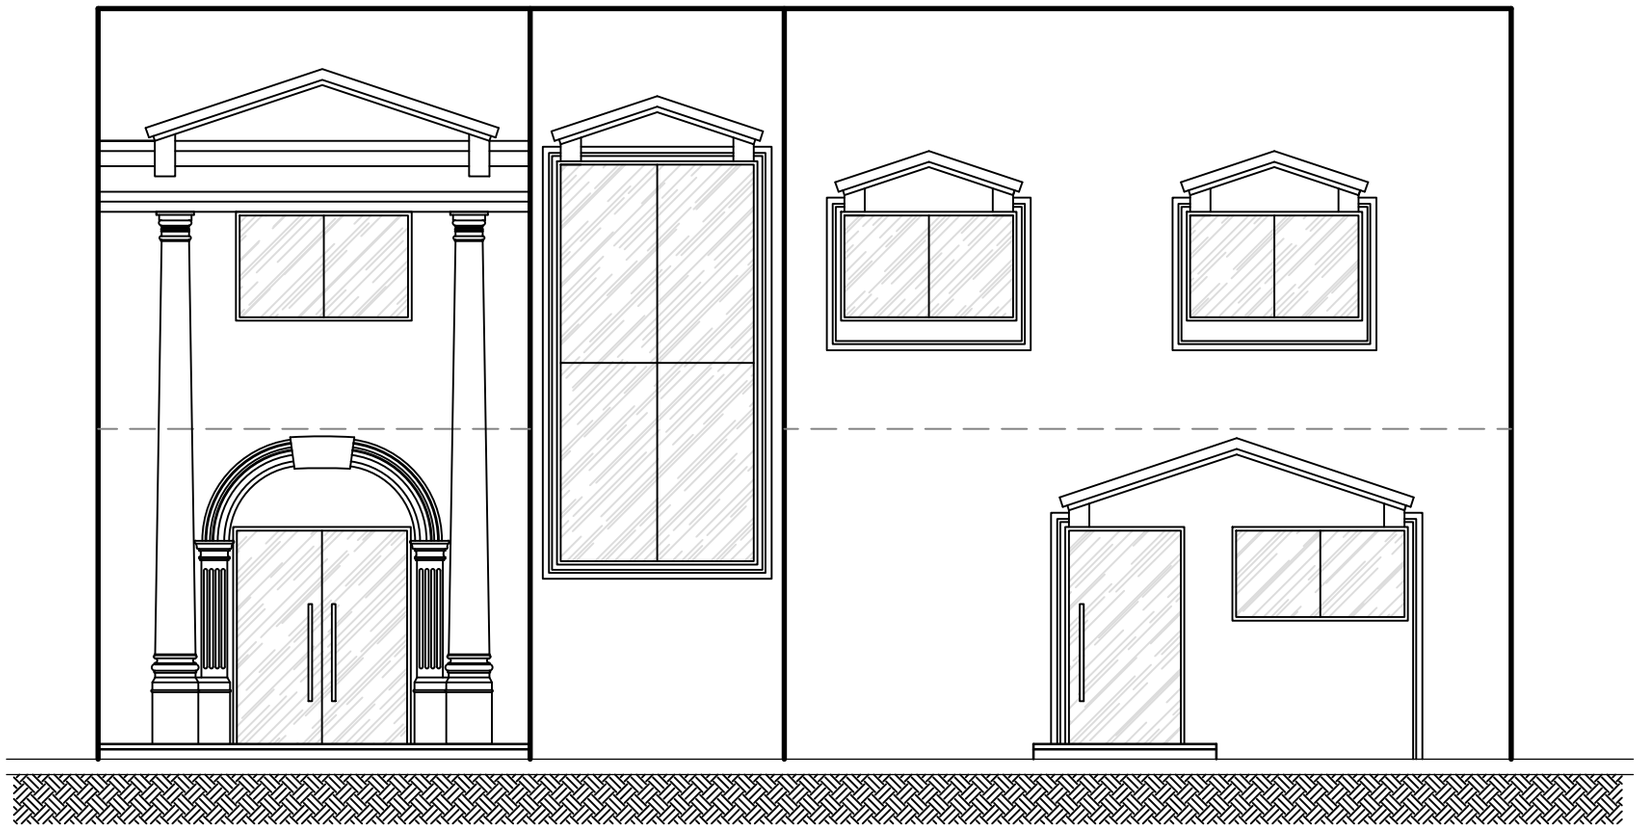

FACHADA PRINCIPAL
escala 1/75

Salón Multiuso