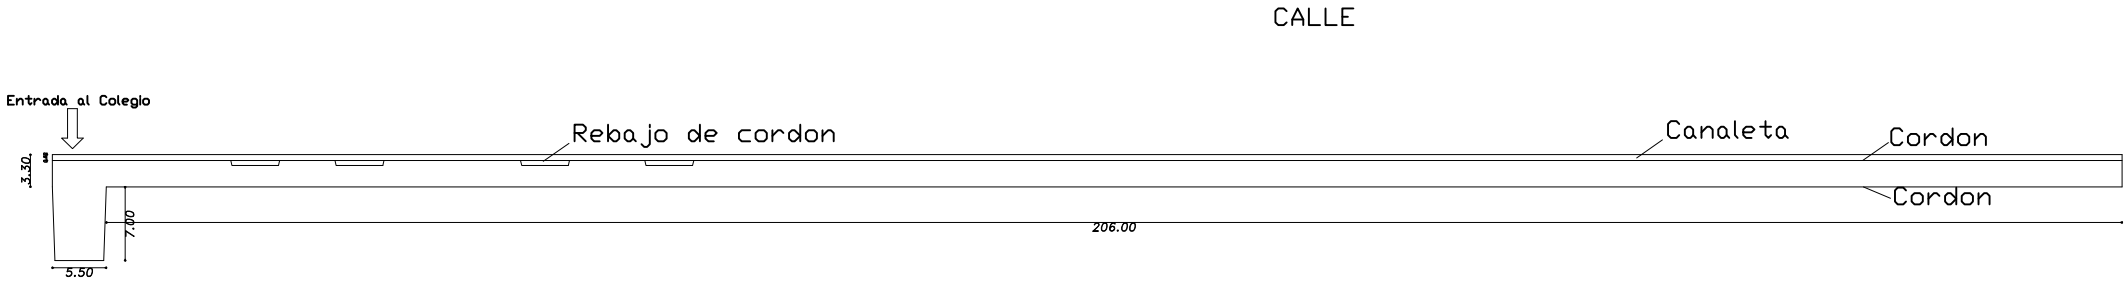

MUNICIPALIDAD DE SANTA RITA

CROQUIS 1	PROYECTO EJECUTIVO

Construcción de Caminero.

PROYECTO:	Fecha: Mayo 2016	Plano N°:	
CALCULO:			
DIBUJO:	Escala Original:		