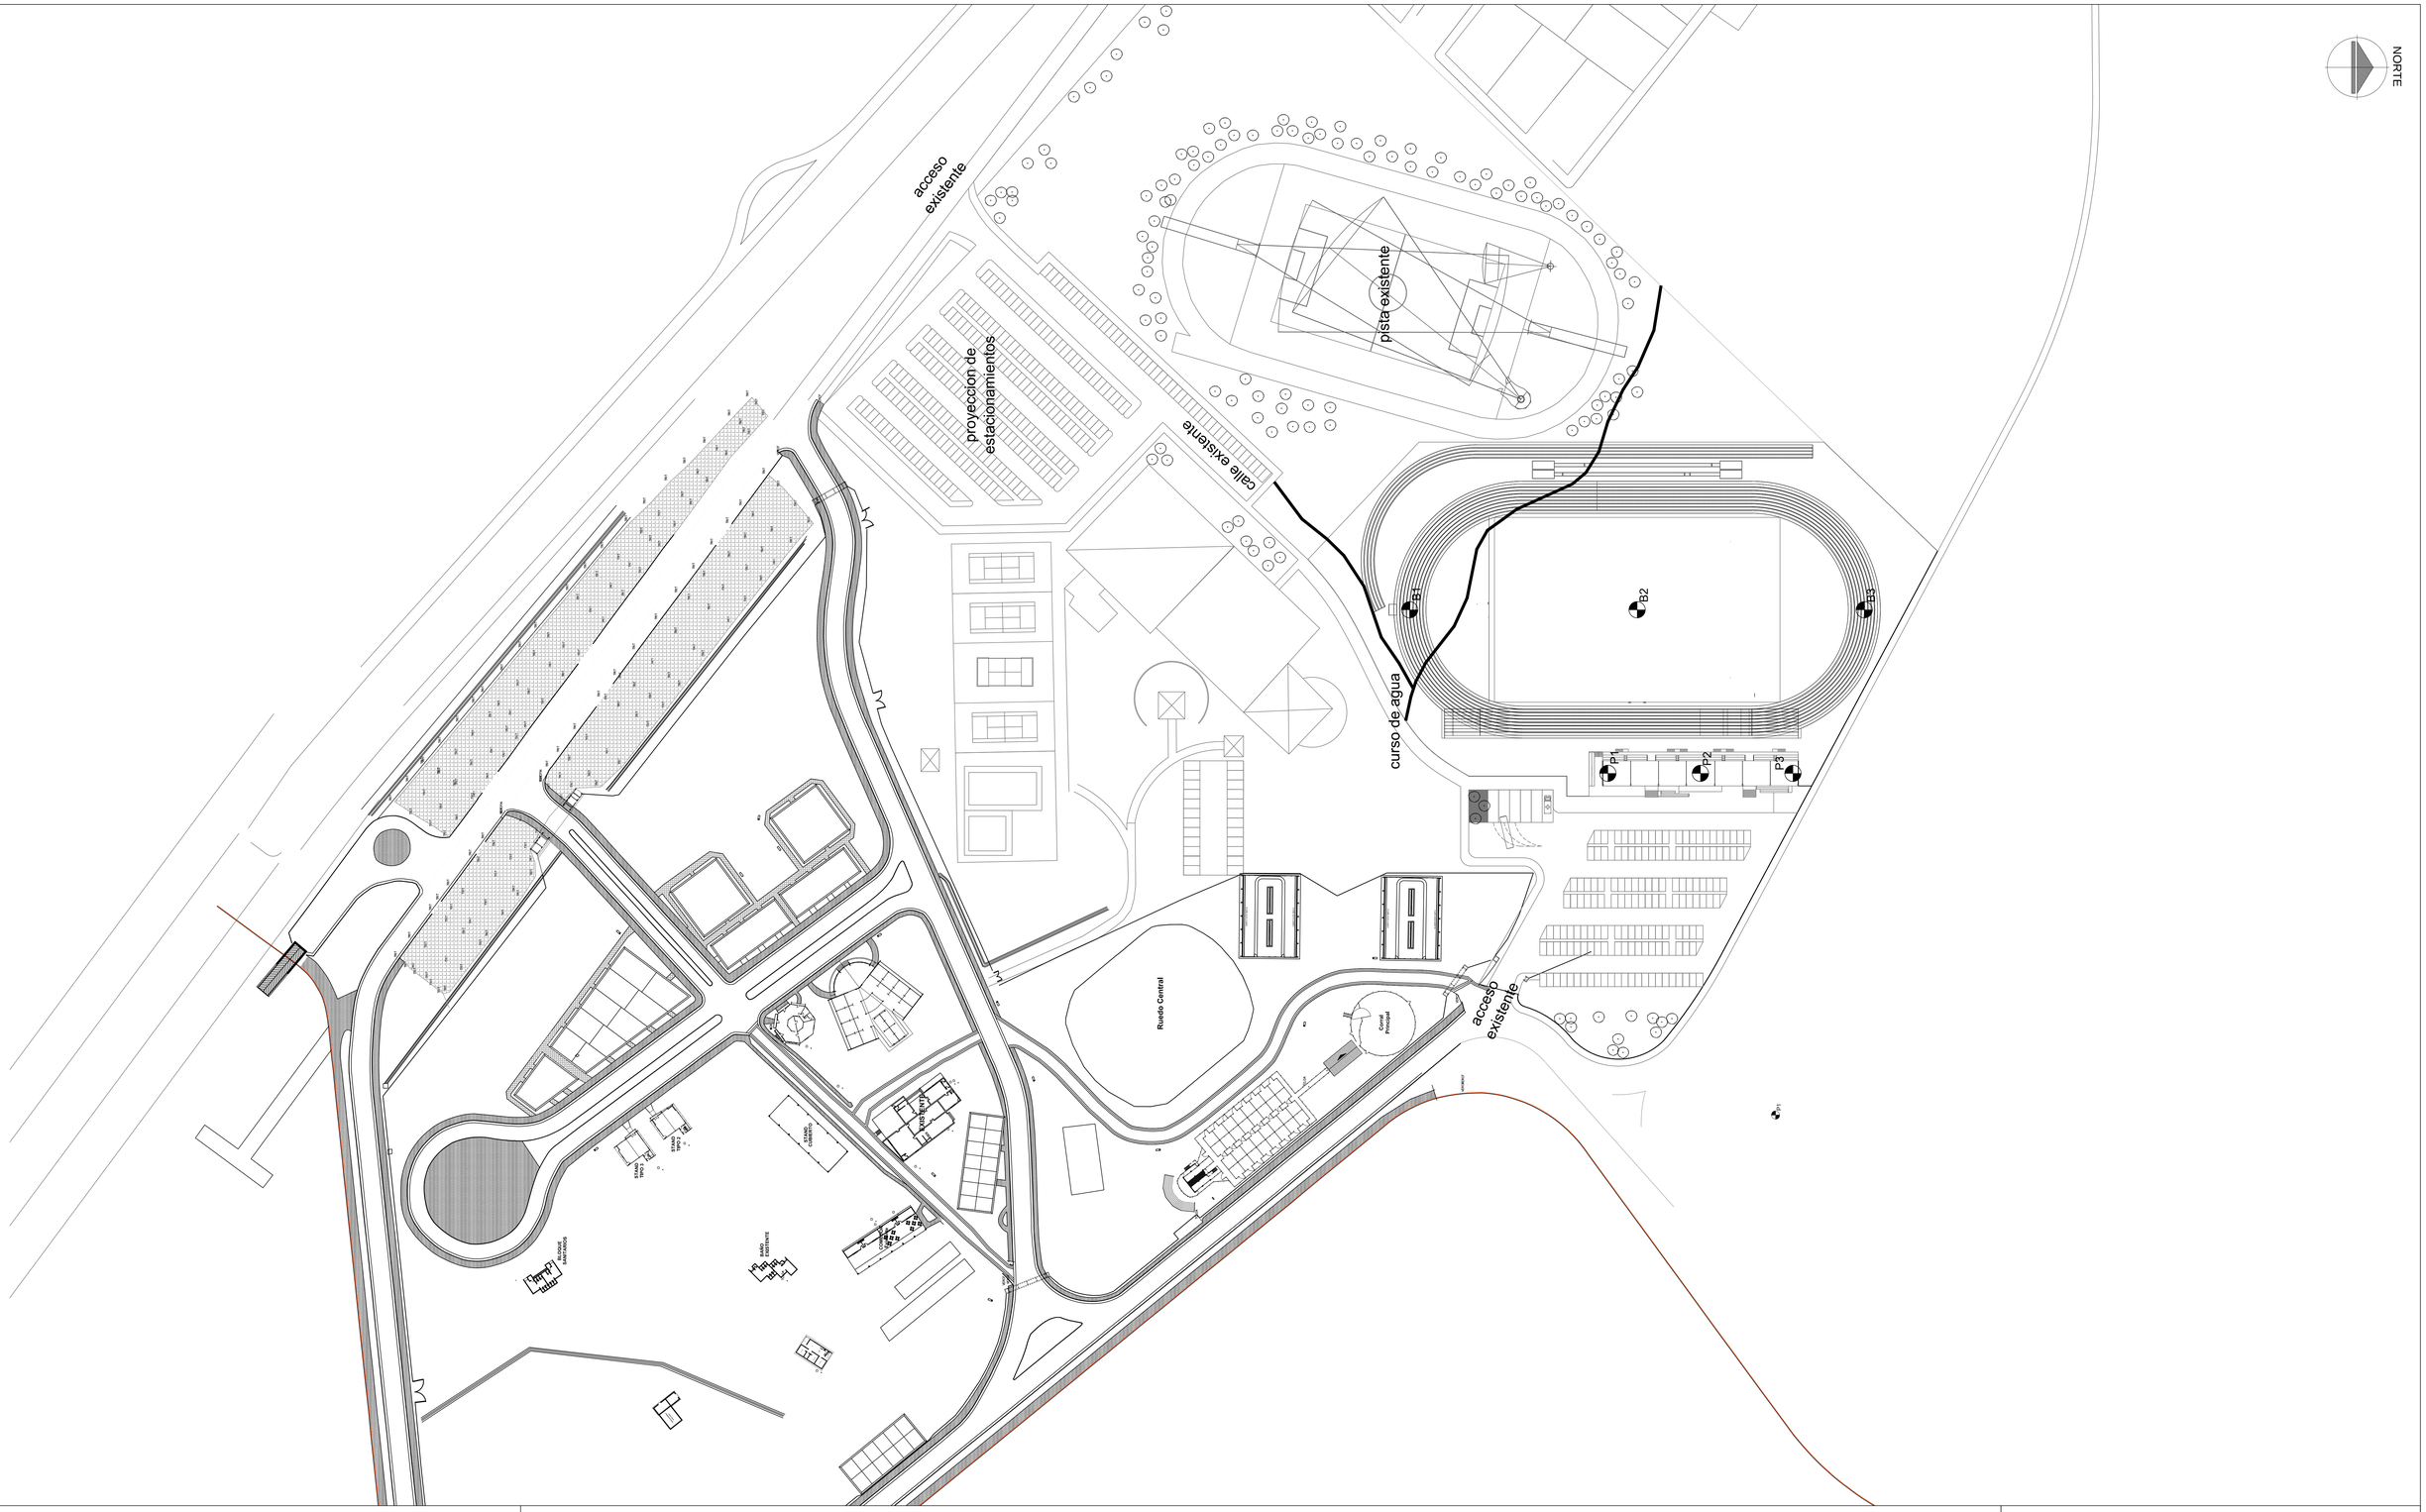

SECRETARIA NACIONAL DE DEPORTES

DISEÑO FINAL DE ARQUITECTURA

OBS: LOS NIVELES, UBICACIONES Y COTAS INDICADOS EN PLANOS SERAN VERIFICADOS EN OBRA, CON AUTORIZACION DE LA FISCALIZACION.

REPÚBLICA DEL PARAGUAY

SECRETARIA NACIONAL DE DEPORTES

CONSTRUCCIÓN DEL CENTRO DE ALTO RENDIMIENTO DEL SUR
MODULO PISTA OLÍMPICA

ESTUDIO DE SUELO

PLANTA

ESCALA : 1 / 1125

FECHA: SET 2014

LÁMINA: ES01