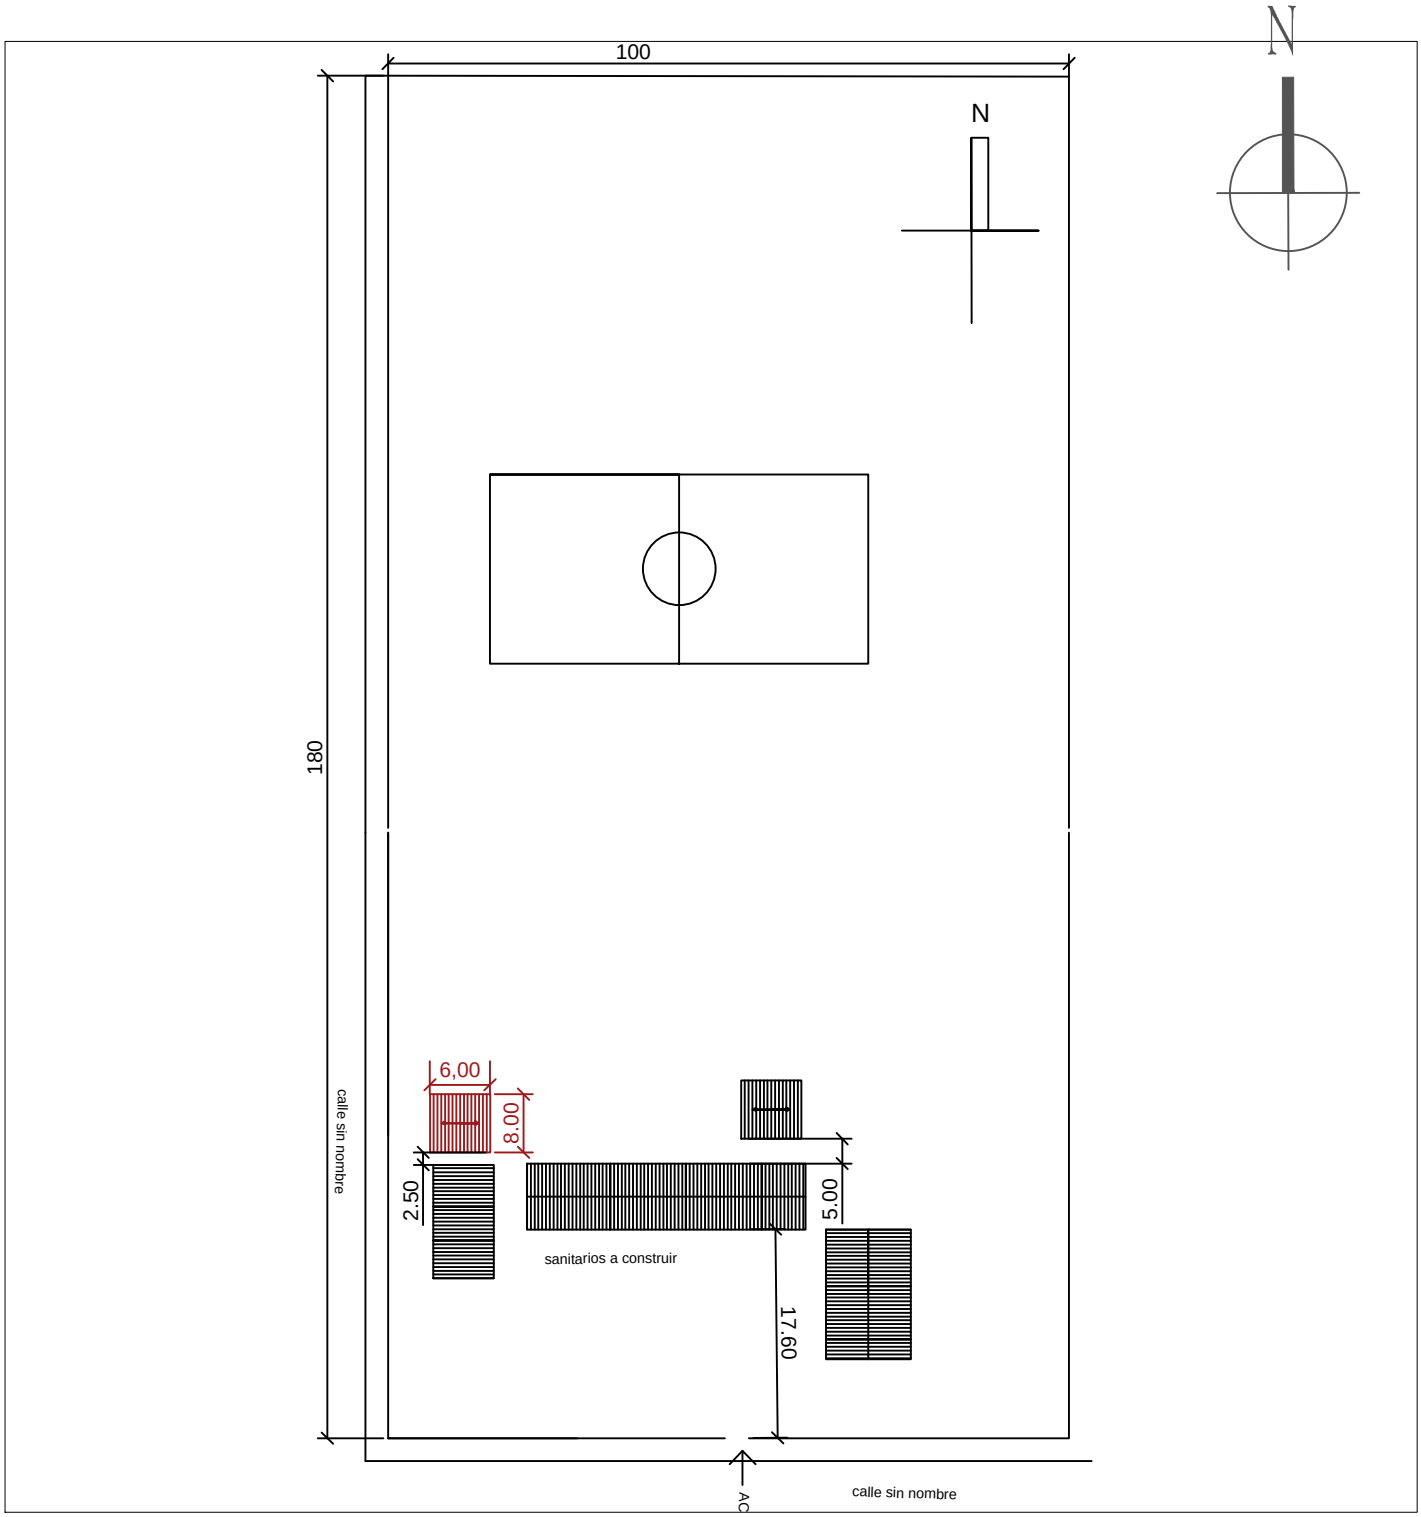

ESCALA:1/1000

PLANO DE UBICACION

SOLICITANTE: Escuela Basica N°526 Las Residentas

OBRA: Construcción de Sanitarios Diferenciados

	Distrito: Coronel Bogado
	Lugar: Coronel Bogado
Firma Profesional:	Coord.:271143420 – 564261010