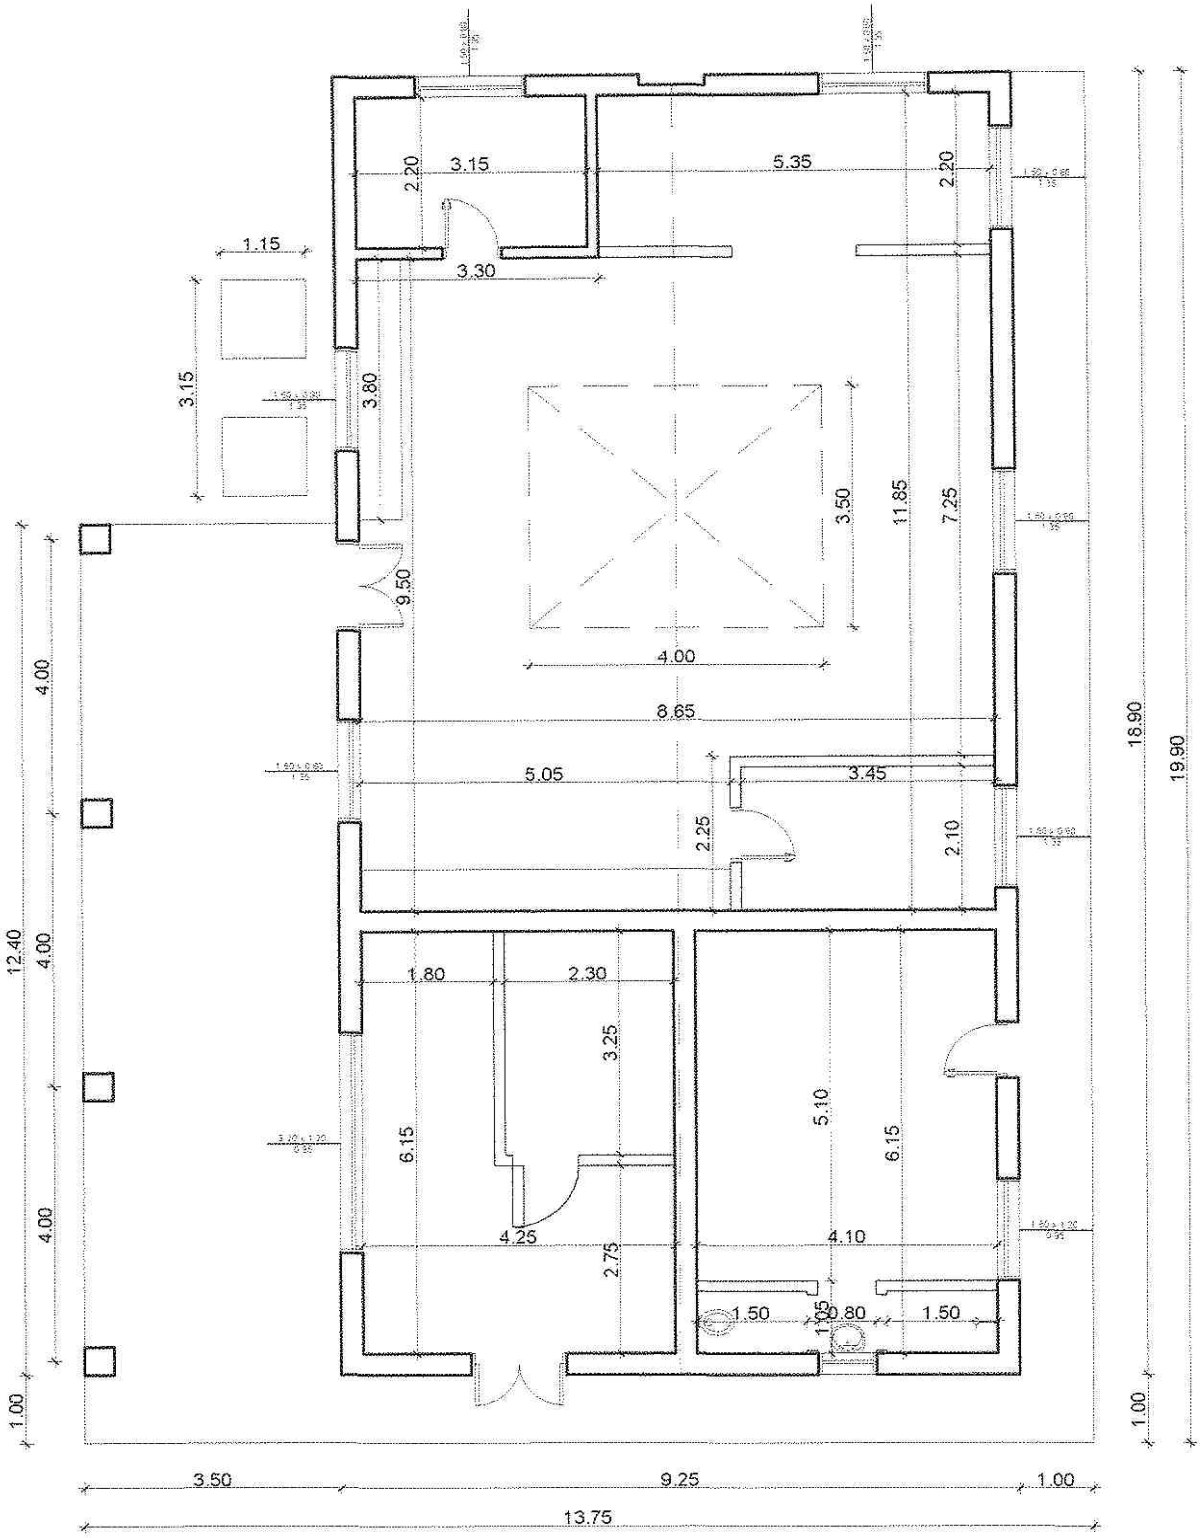

PLANTA DE RELEVAMIENTO - COCINA

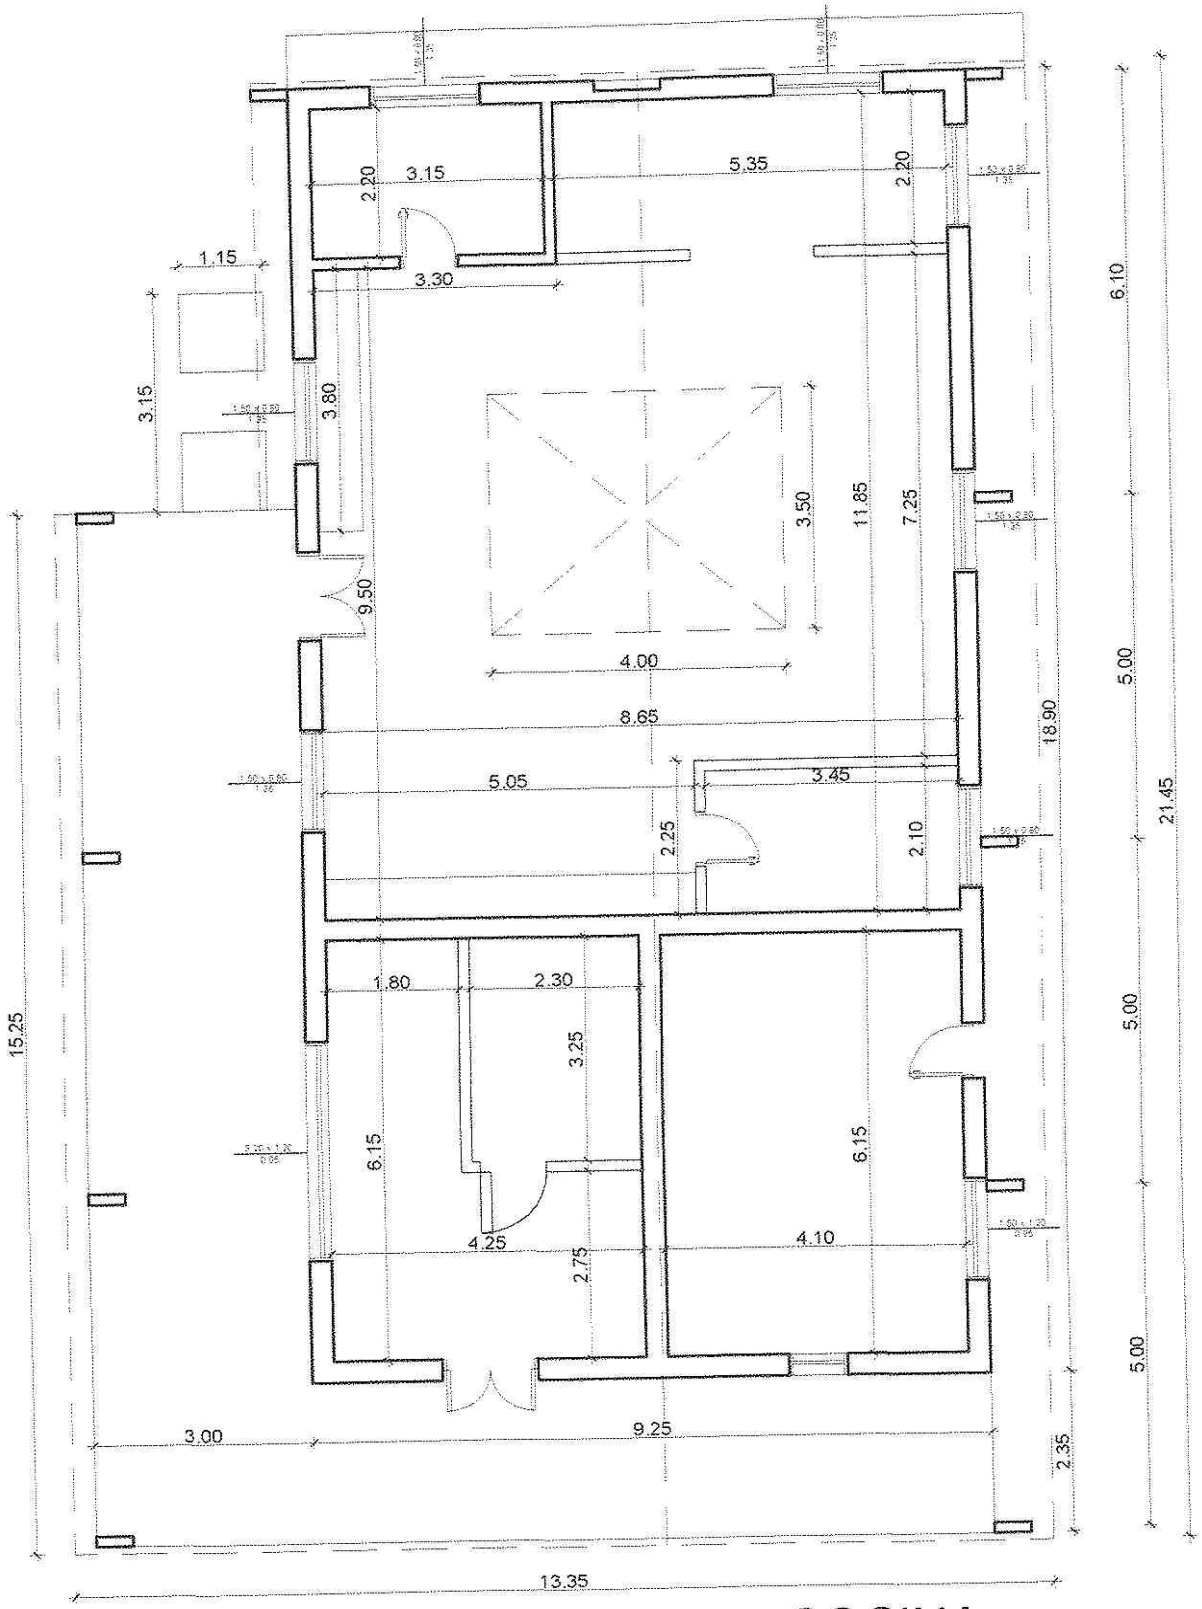

PLANTA DE PROPUESTA - COCINA