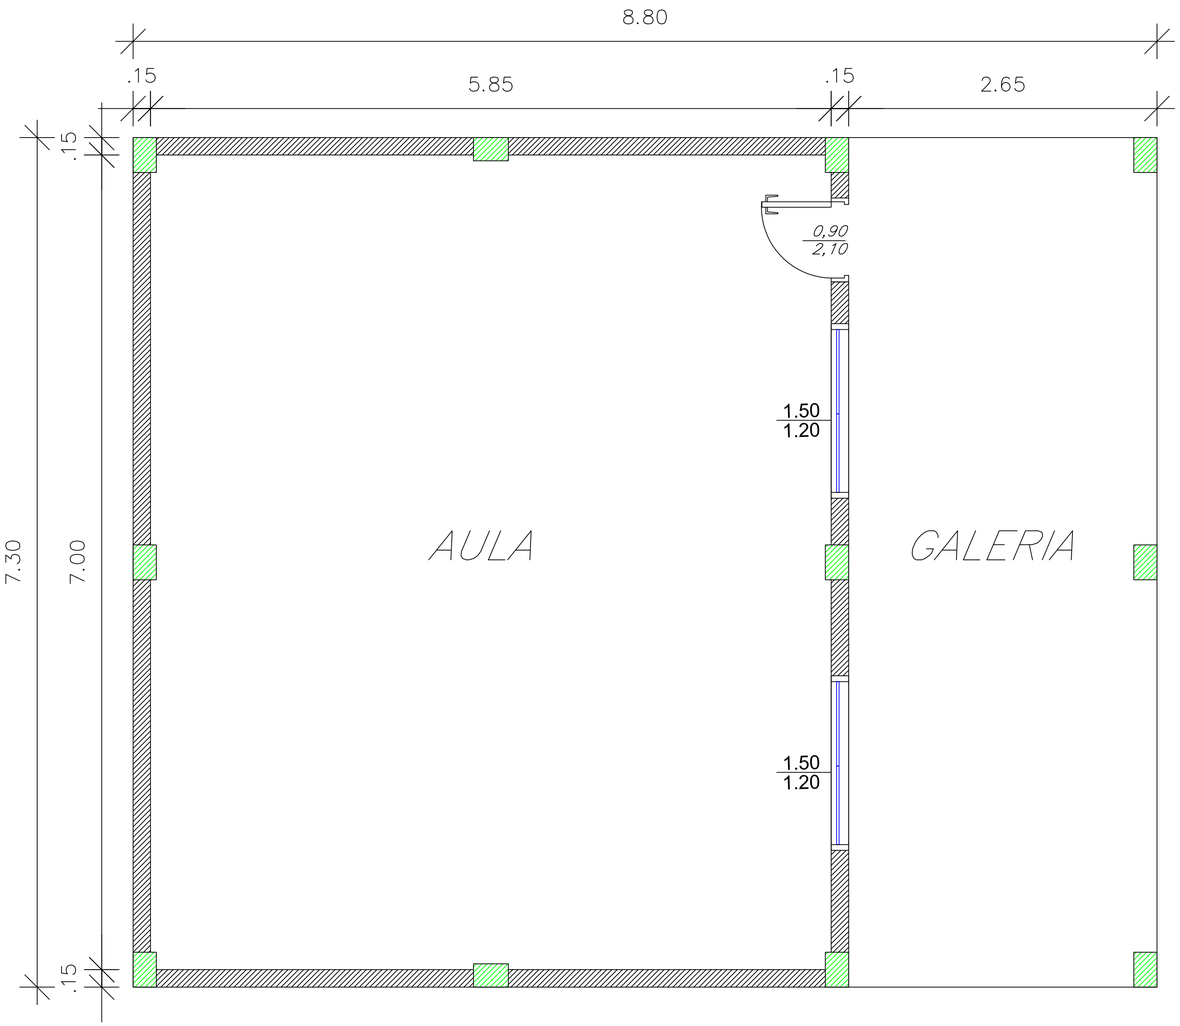

PLANTA ARQUITECTONICA

ESCALA 1:50

PLANTA DE UBICACION DE LA OBRA

DETALLES DE LA PRESENTE OBRA

1.- Tratamiento del Revoque del Cielo Raso

2- Impermeabilizacion de la Losa

MUNICIPALIDAD DE PDTE. FRANCO

DIRECCIÓN DE OBRAS

"Administracion Abog. Alcides Fernandez"

Reparacion y mantenimiento Sala de Aula - Escuela San Lorenzo N° 3591

Ubicacion: Barrio San Lorenzo	Superficie de Obra 64,25 m2
Director Obras: Sr. Wilfrido Benitez	
Jefe Obras: Sr. Julio Benitez	
Proyecto: Ing. Jr. Enrique Jara Lopez	
Fecha : Junio /2013	Escala : Indicada