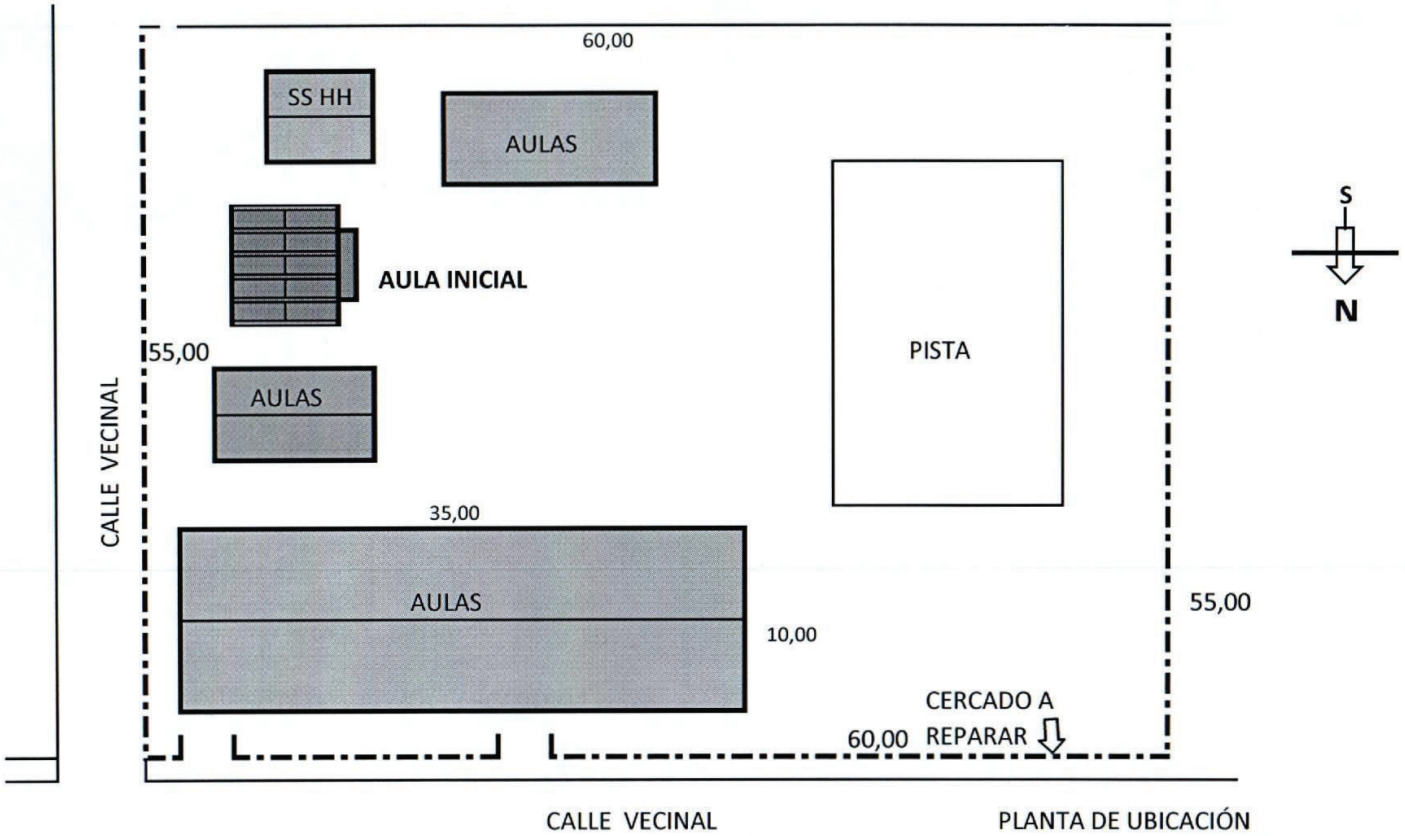

PLANTA DE UBICACIÓN

CONSTRUCCIÓN AULA NIVEL INICIAL DE 5.80 X 6.80 ESC. BAS. TTE PANTALEON ARCE
MUNICIPALIDAD DE YAGUARON
UBICACIÓN: CÑIA YSATY - YAGUARON
ARQ. ANGEL LOPEZ MONGES

Arq. Angel López Monges
Fiscal de Obras y Proyectos
Municipalidad de Yaguarón

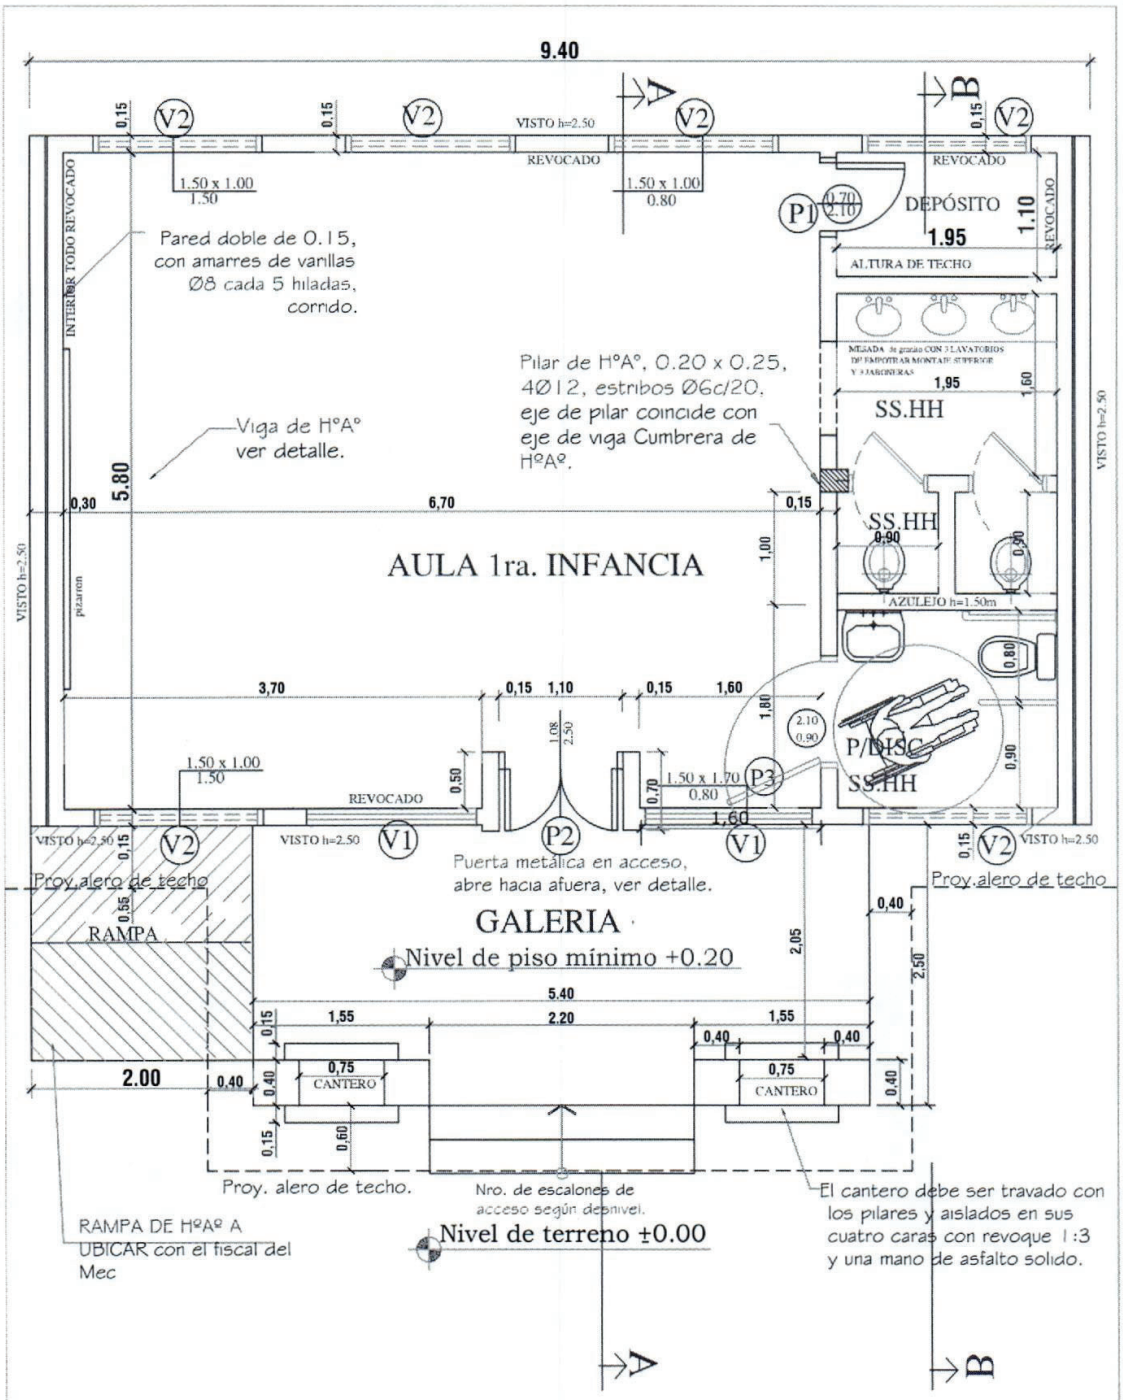

MINISTERIO DE EDUCACION Y CULTURA

DIRECCION DE INFRAESTRUCTURA
EQUIPO TÉCNICO DE INFRAESTRUCTURA

Proyecto	Aula primera infancia 5.80 x 6.80.	01
PLANTA ARQUITECTONICA ACOTADA	Esc. 1/50.-	

Arq Angel López Monges
Fiscal de Obras y Proyectos
Municipalidad de Yaguarón

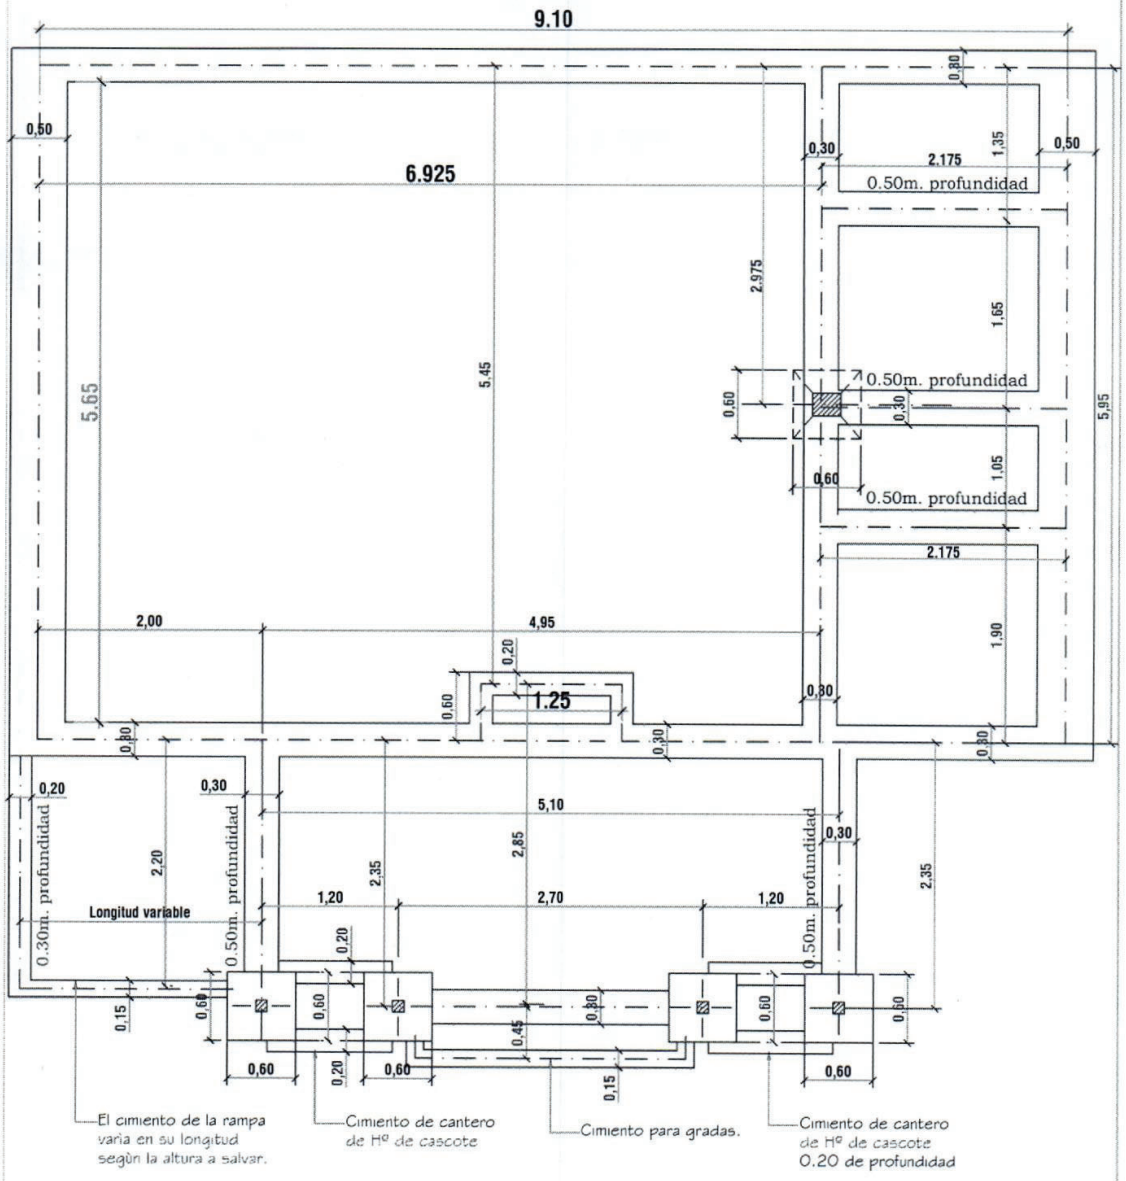

MINISTERIO DE EDUCACION Y CULTURA

DIRECCION DE INFRAESTRUCTURA

EQUIPO TÉCNICO DE INFRAESTRUCTURA

Proyecto	Aula primera infancia 5.80 x 6.80.	02
PLANTA DE FUNDACIÓN Esc. 1/50.-		

Arq Angel López Monges
Fiscal de Obras y Proyectos
Municipalidad de Yaguarón

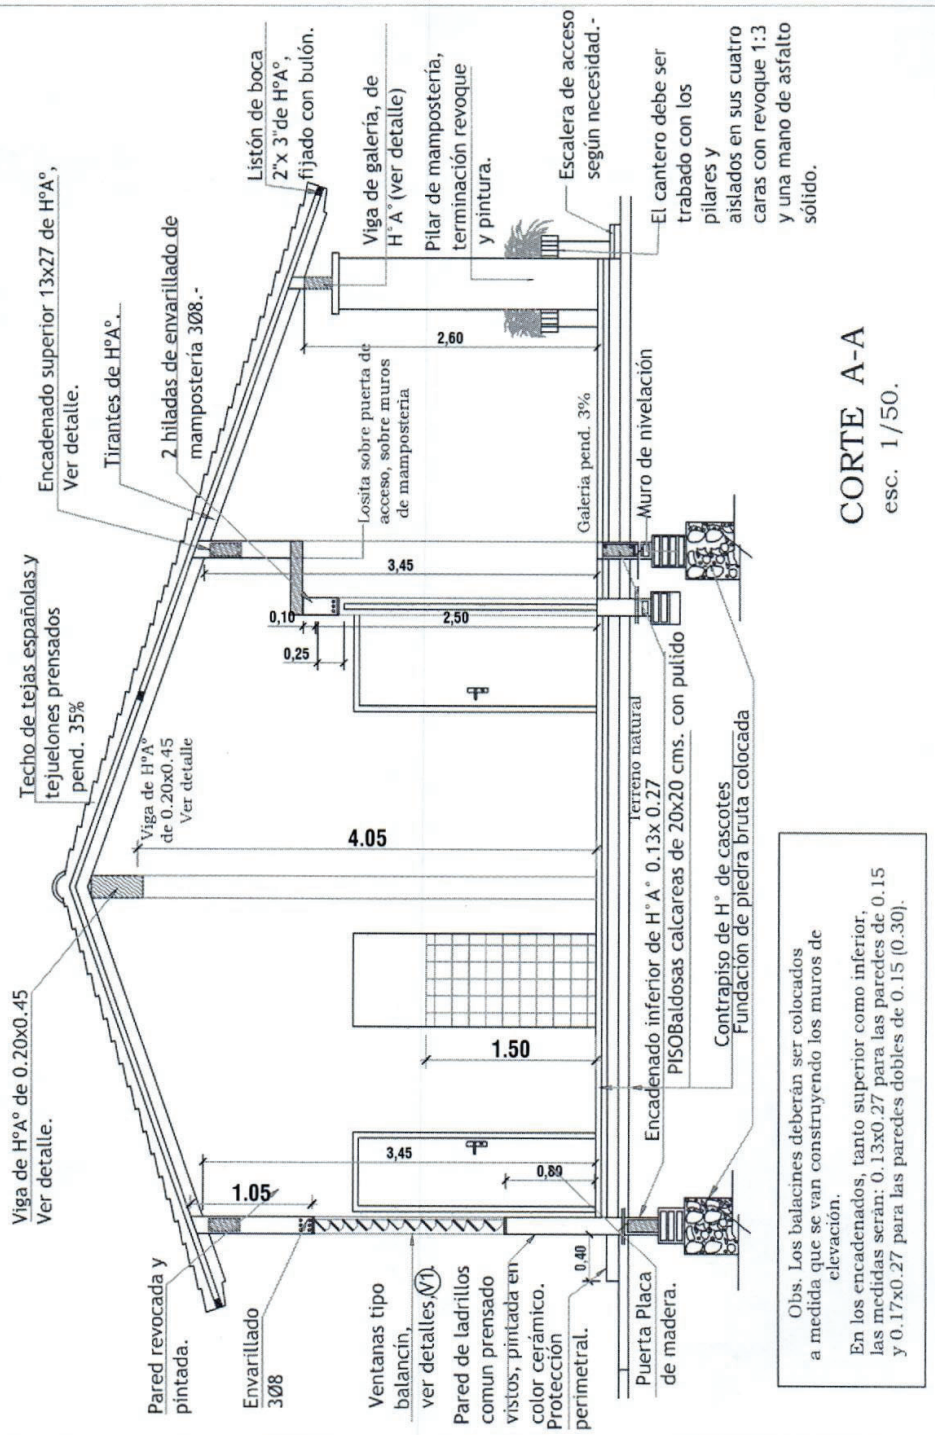

CORTE A-A
esc. 1/50.

MINISTERIO DE EDUCACION Y CULTURA

DIRECCION DE INFRAESTRUCTURA
EQUIPO TÉCNICO DE INFRAESTRUCTURA

Proyecto	Aula primera infancia 5.80 x 6.80.	04
CORTE A-A	Esc. 1/50.-	

Arq Angel López Monges
Fiscal de Obras y Proyectos
Municipalidad de Yaguarón

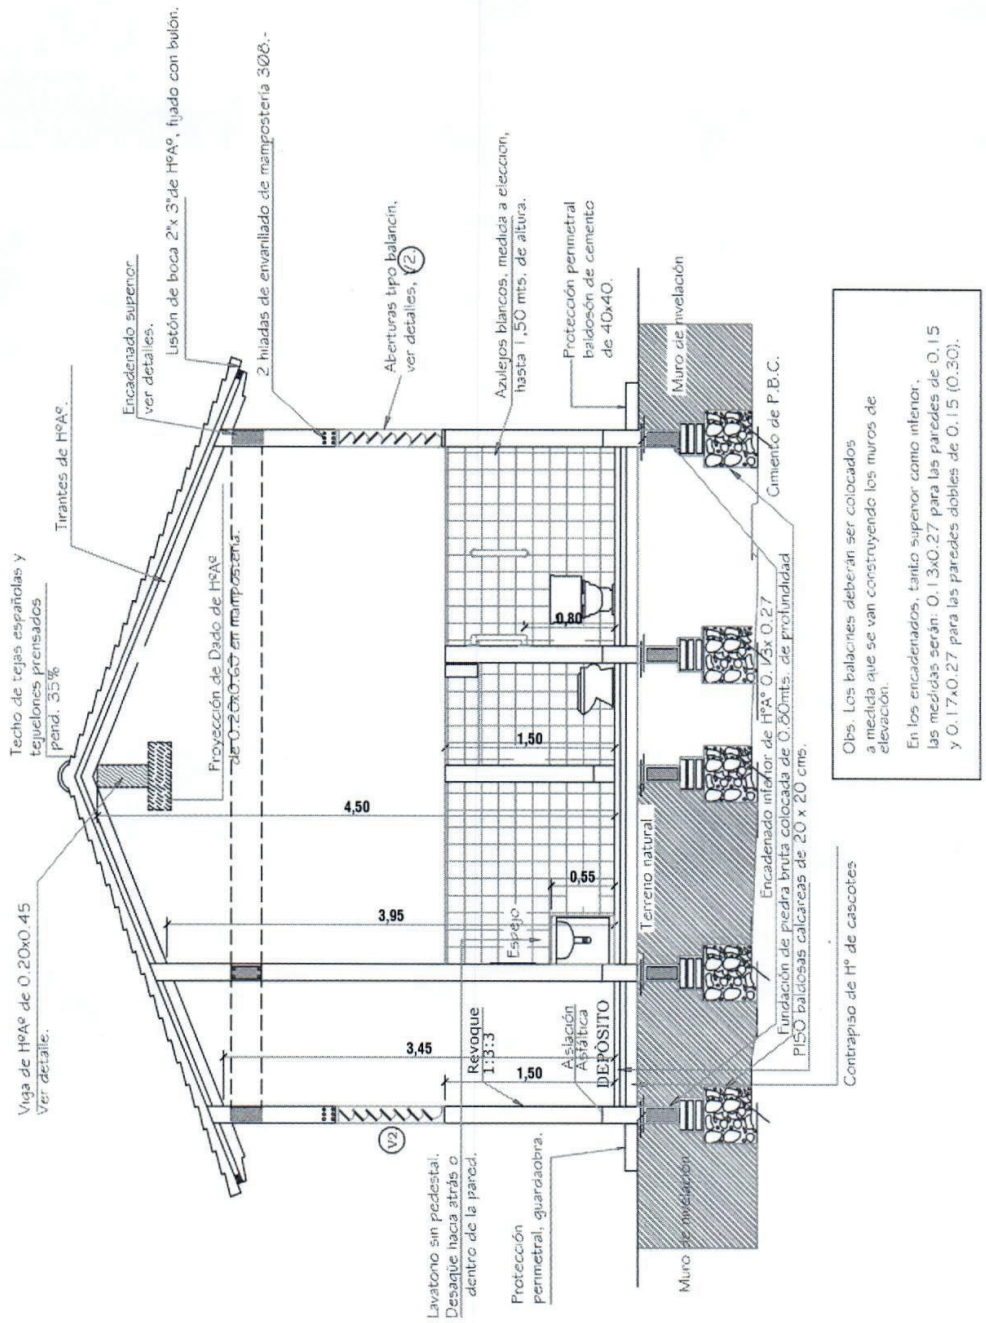

MINISTERIO DE EDUCACION Y CULTURA

DIRECCION DE INFRAESTRUCTURA

EQUIPO TÉCNICO DE INFRAESTRUCTURA

Proyecto	Aula primera infancia 5.80 x 6.80.	05
	CORTE B-B Esc. 1/50.-	

Arq Angel López Monges
Fiscal de Obras y Proyectos
Municipalidad de Yaguarón

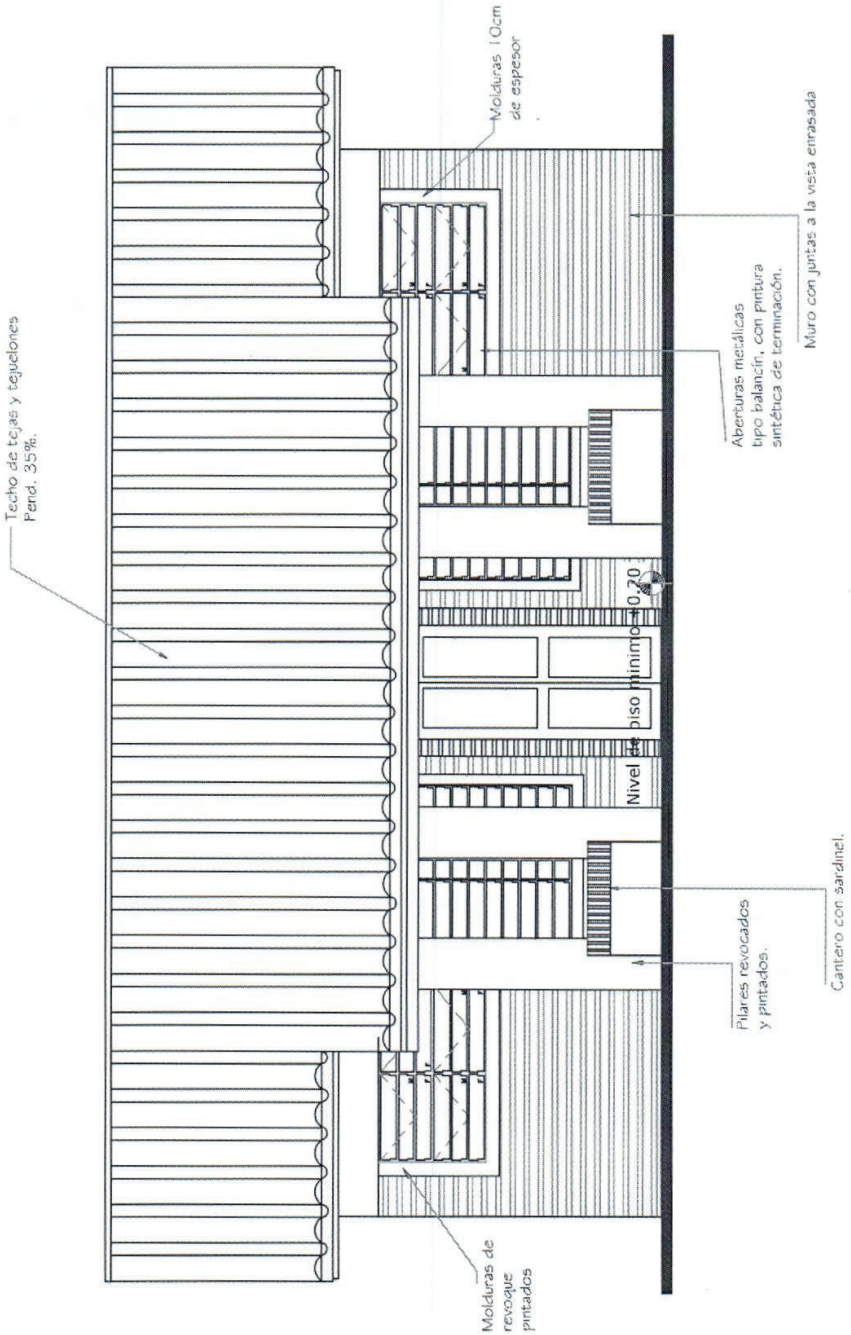

FACHADA PRINCIPAL
esc. 1/50

MINISTERIO DE EDUCACION Y CULTURA
DIRECCION DE INFRAESTRUCTURA
EQUIPO TÉCNICO DE INFRAESTRUCTURA

Proyecto	Aula primera infancia 5.80 x 6.80.	06
FACHADA PRINCIPAL	Esc. 1/50.-	

Arq Angel López Monges
Fiscal de Obras y Proyectos
Municipalidad de Yaguarón

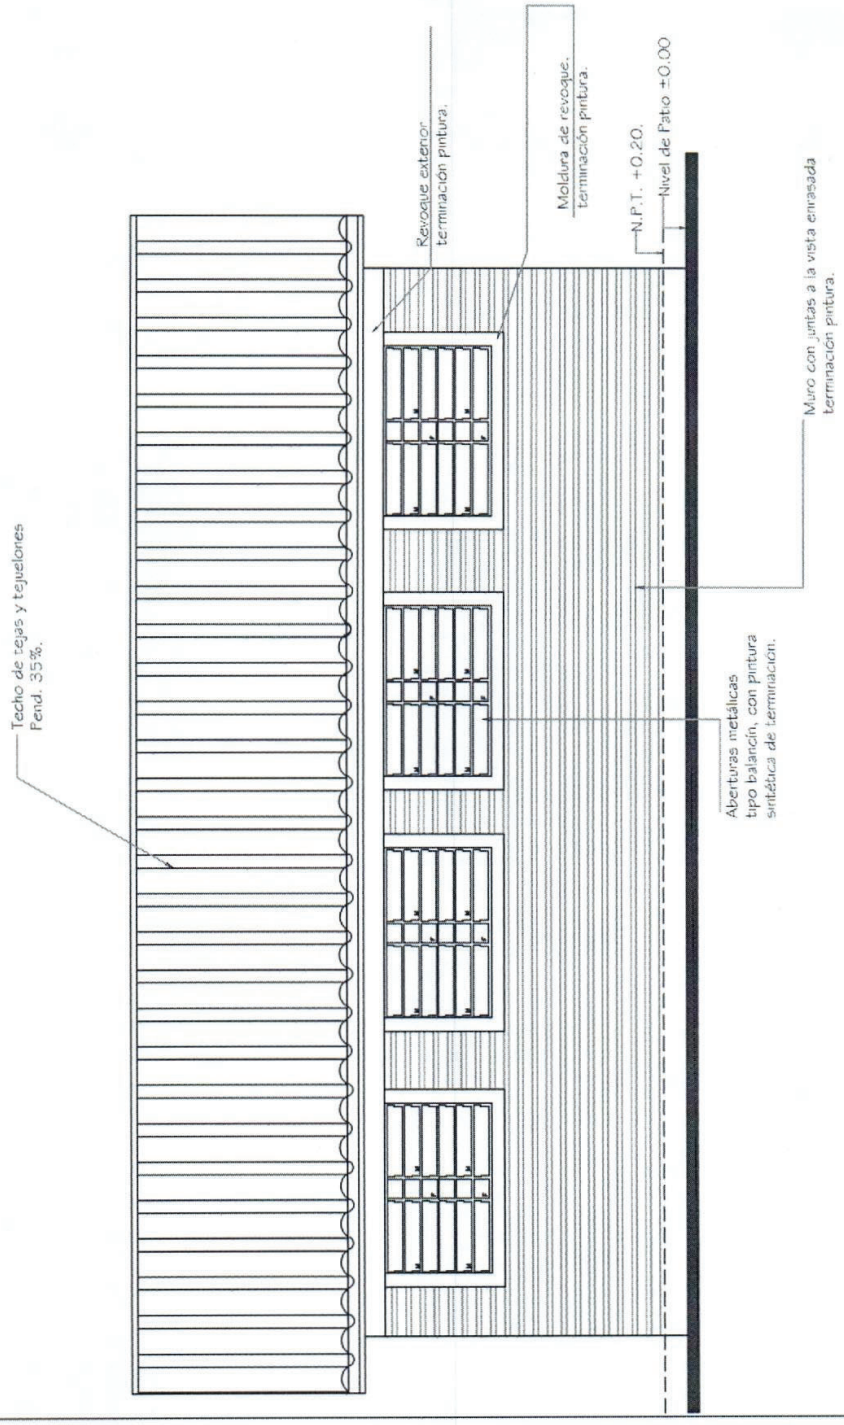

FACHADA POSTERIOR
esc. 1/50

MINISTERIO DE EDUCACION Y CULTURA

DIRECCION DE INFRAESTRUCTURA
EQUIPO TÉCNICO DE INFRAESTRUCTURA

Proyecto	Aula primera infancia 5.80 x 6.80.	07
FACHADA POSTERIOR Esc. 1/50.-		

Arq Angel López Monges
Fiscal de Obras y Proyectos
Municipalidad de Yaguaron