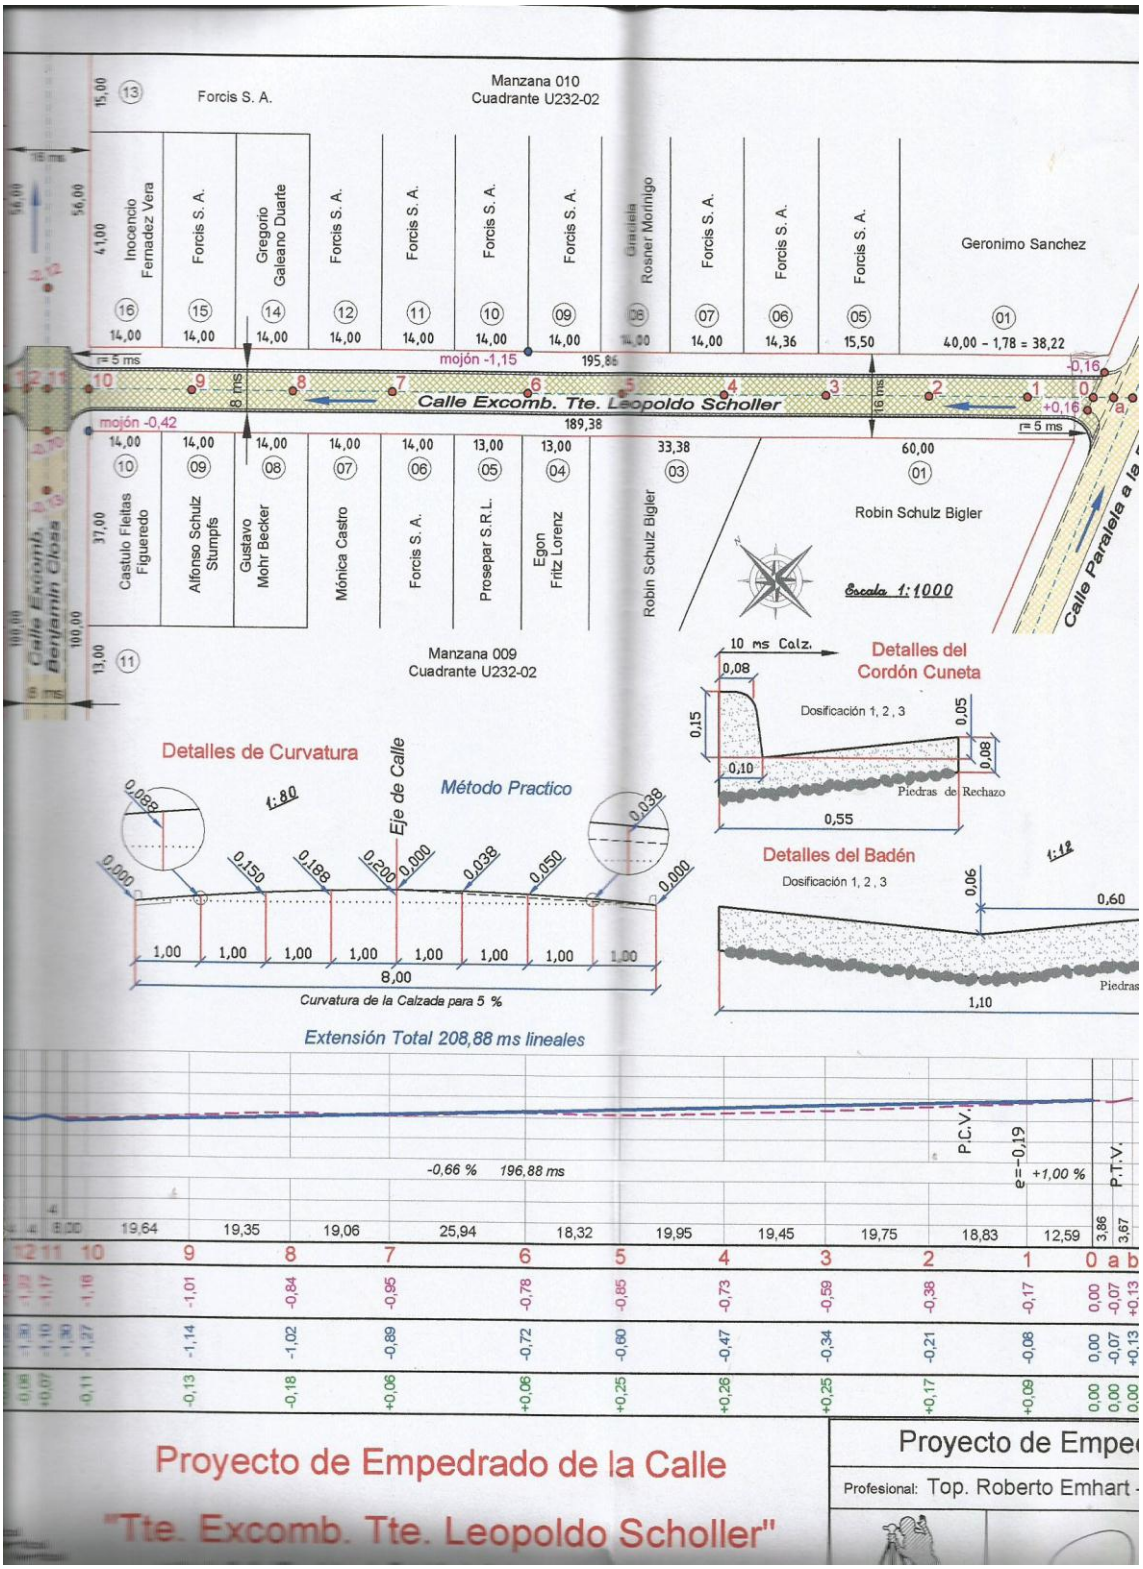

Proyecto de Empedrado de la Calle "Tte. Excomb. Tte. Leopoldo Scholler"

Proyecto de Empe

Profesional: Top. Roberto Emhart

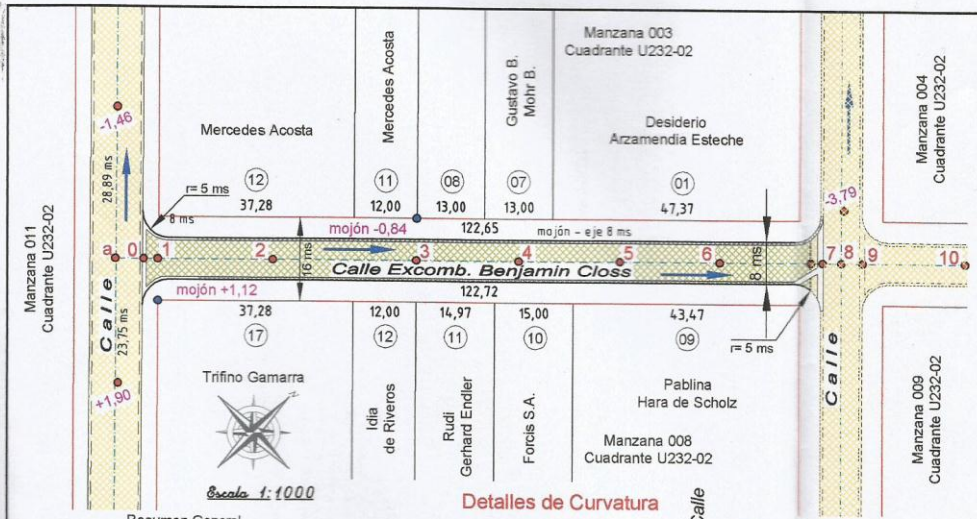

Escala 1:1000

Resumen General

Items	msl	ms²	ms³
Empedrado		884,26	
Cordón Cuneta Ho.	268,65	147,76	15,31
Cordón simple Ho.	7,85		0,17
Badén Ho.		28,13	2,81
Movimiento de Suelo = +/- 0,20 cms			

P.C.V. = Punto de Curva Vertical
P.T.V. = Punto de Tangencia Vertical
P.I.V. = Punto de Intersección Vertical
e = Flecha de la parabola

Detalles de Curvatura

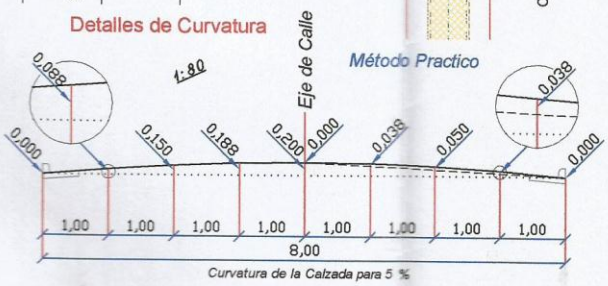

Detalles del Cordón Cuneta

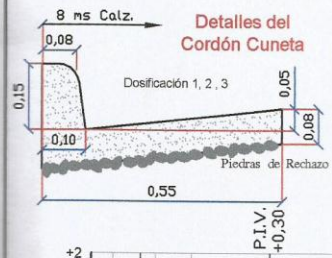

Detalles del Badén

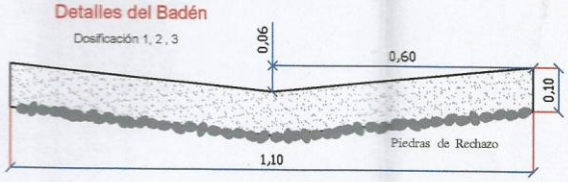

Extensión Total 127,59 ms lineales

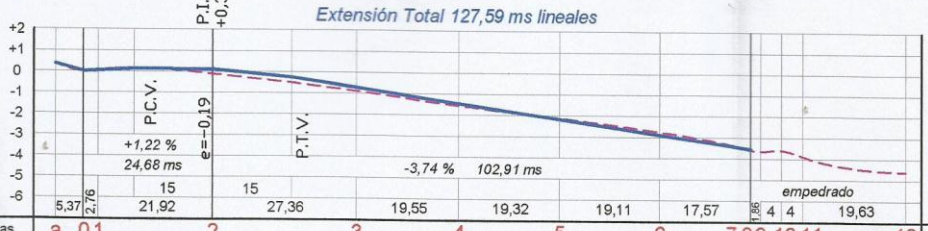

Estacas	a	01		2		3	4	5	6	789	10	11	12	Estacas
Cotas del Terreno	+0,36	0,00 / +0,06		-0,11		-0,89	-1,56	-2,13	-2,76	-3,55 / -3,65	-3,60	-3,89	-4,61	Cotas del Terreno
Cotas de la Razante	+0,36	0,00 / +0,03	+0,12	+0,11	-0,26	-0,72	-1,45	-2,18	-2,89	-3,55 / -3,65	-3,60	-3,89	-4,61	Cotas de la Razante
Diferencia	0,00	0,00 / -0,03		+0,22		+0,17	+0,11	-0,05	-0,13	0,00 / 0,00	0,00	0,00	0,00	Diferencia

Proyecto de Empedrado

Calle "Excomb. Benjamin Closs"

Proyecto de Empedrado

Profesional: Top. Roberto Emhart - Reg. MOPC Nº 26

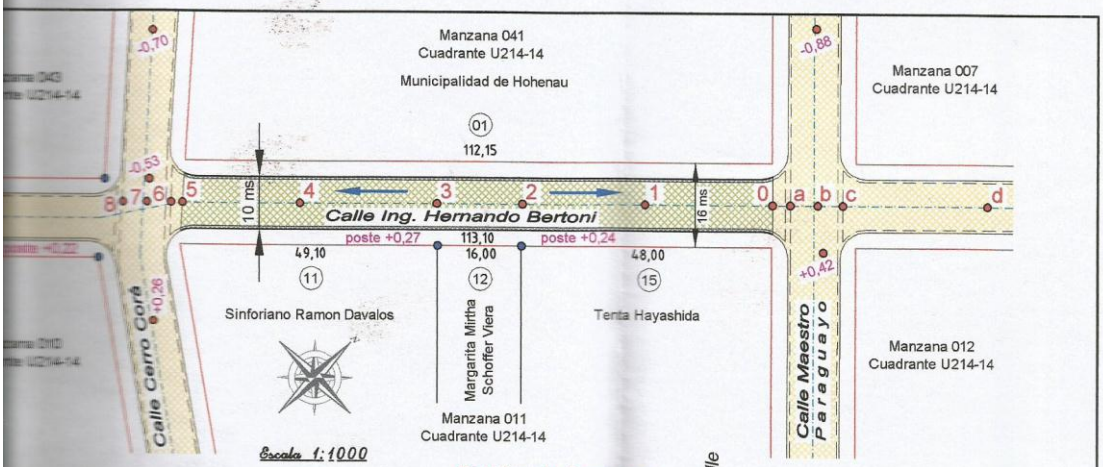

Escala 1:1000

	mal	m²	m³
		1004,87	
	1224,70	104,15	12,87

PCV. = Punto de Curva Vertical
PTV. = Punto de Tangencia Vertical
PIV. = Punto de Intersección Vertical
e = Flecha de la parábola

Detalles de Curvatura

Método Practico

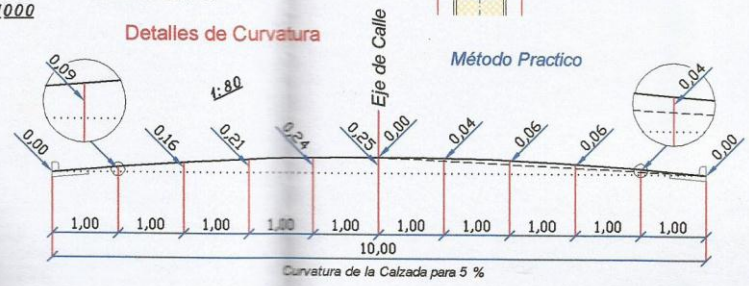

Curvatura de la Calzada para 5 %

Detalles del Cordón Cuneta

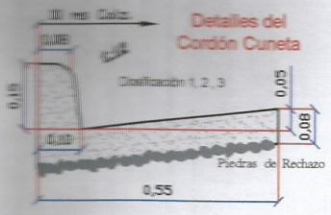

Detalles del Badén

Dosificación 1, 2, 3

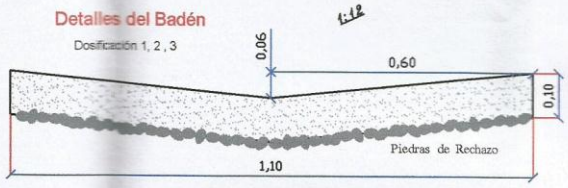

Extensión Total 112,76 ms lineales

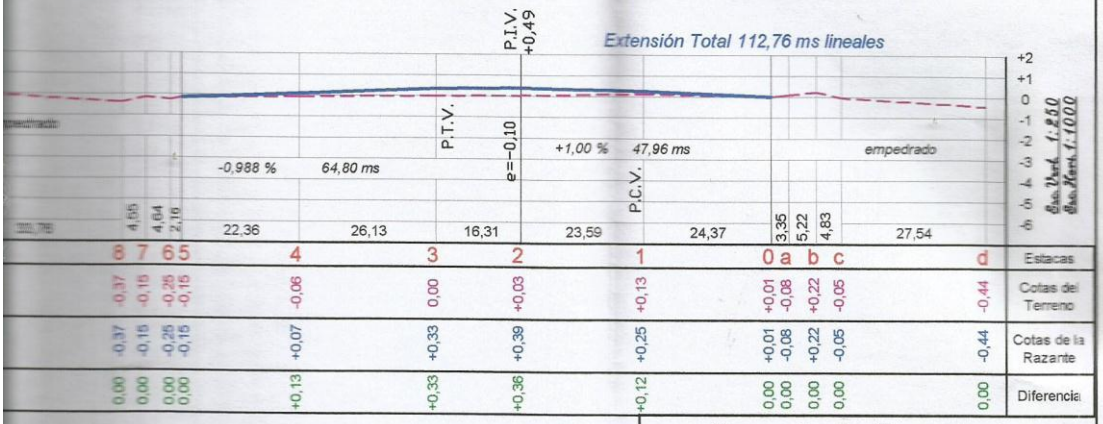

Proyecto de Empedrado

Calle "Ing. Hernando Bertoni"

Proyecto de Empedrado

Profesional: Top. Roberto Emhart - Reg. MOPC Nº 282