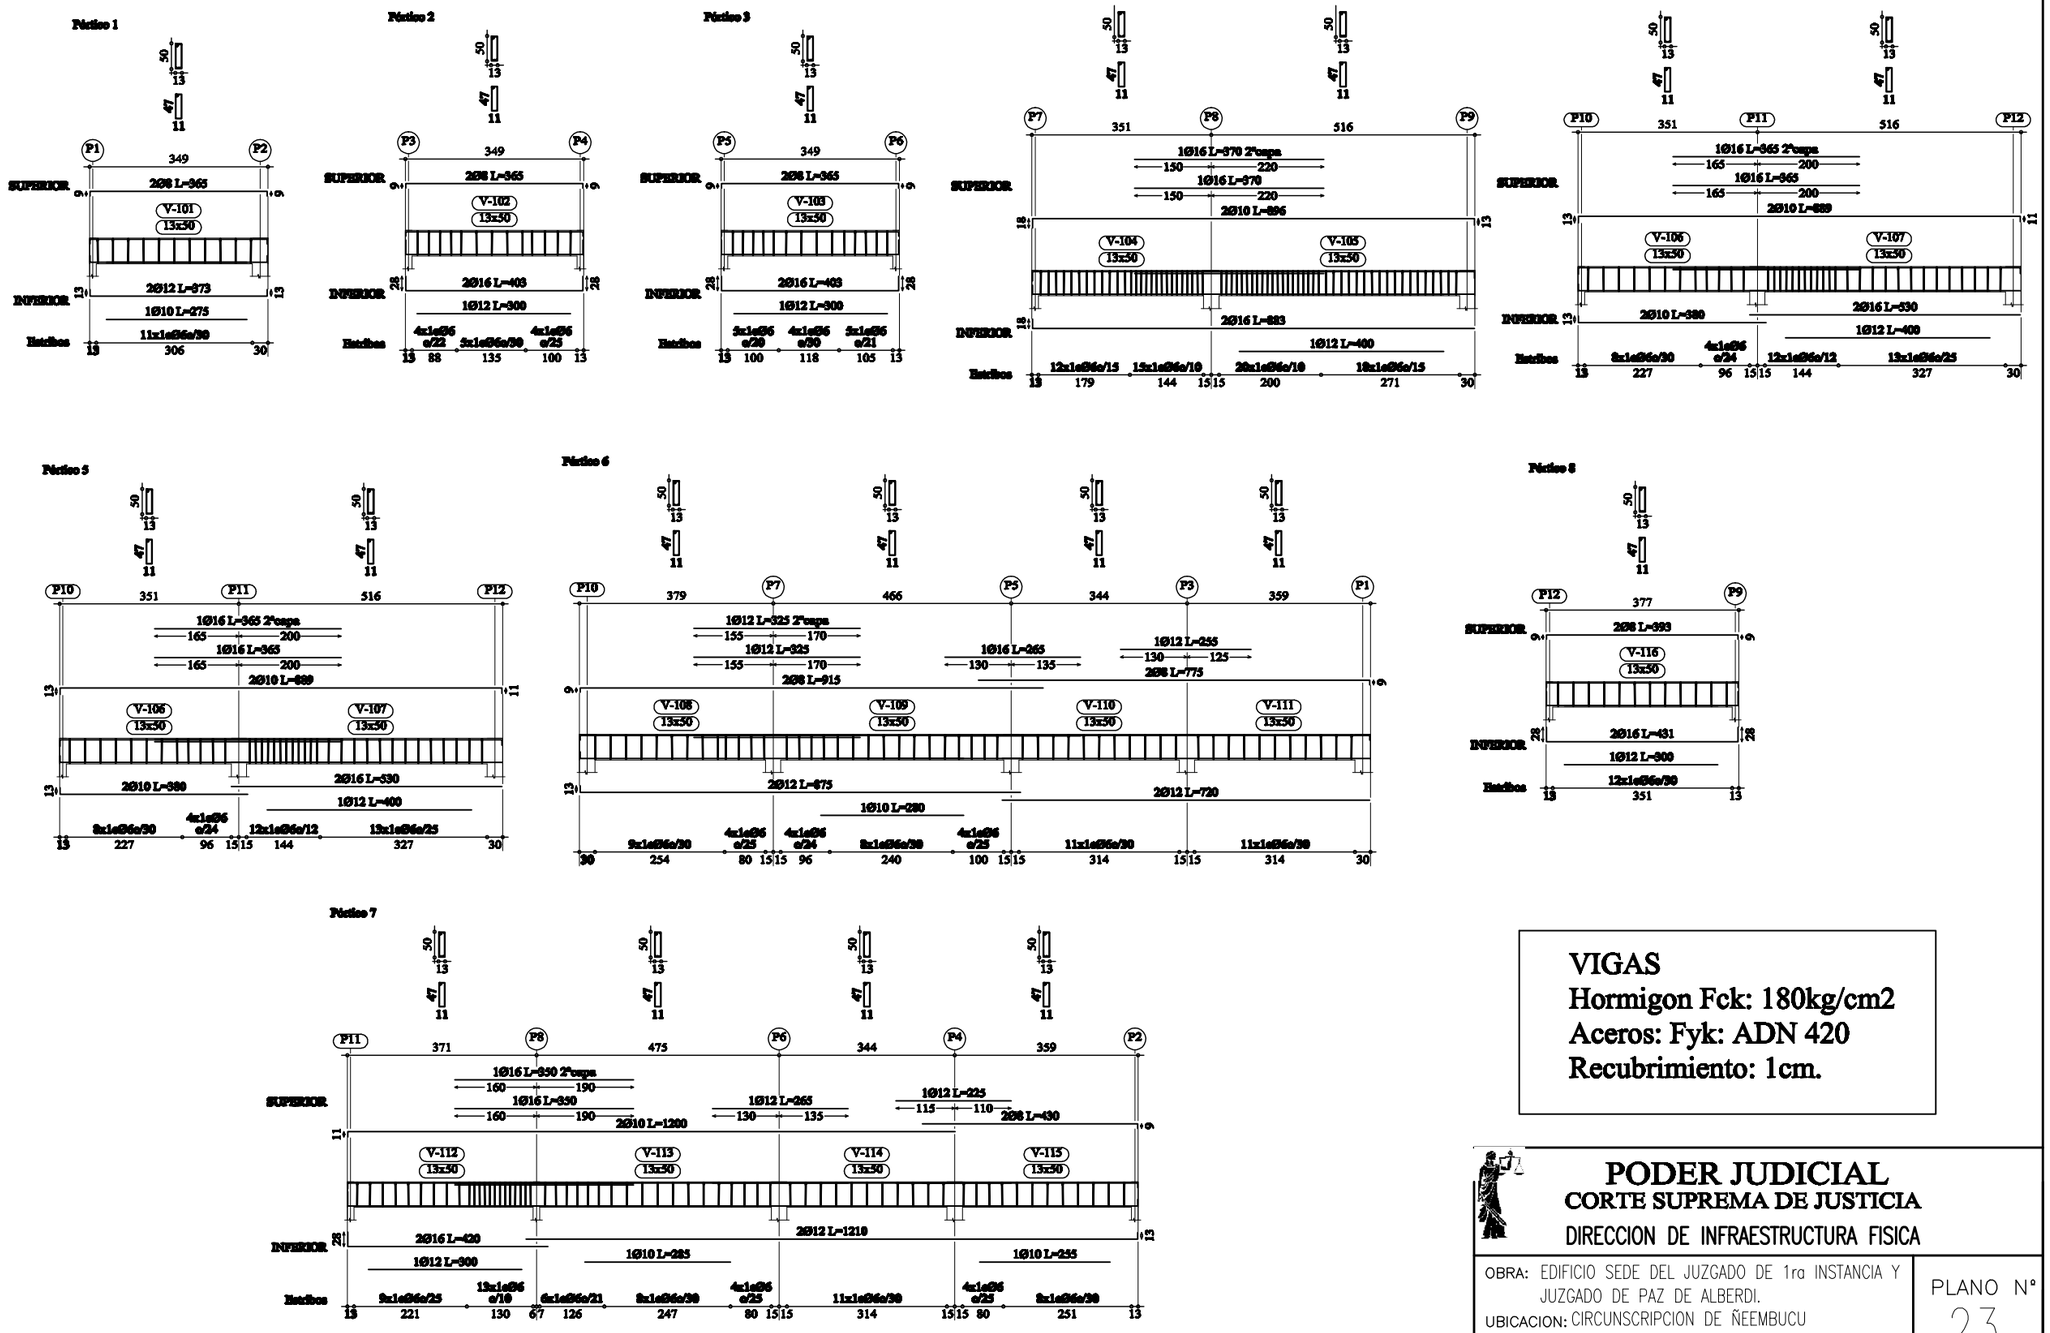

VIGAS
Hormigon Fck: 180kg/cm2
Aceros: Fyk: ADN 420
Recubrimiento: 1cm.

PODER JUDICIAL
CORTE SUPREMA DE JUSTICIA
DIRECCION DE INFRAESTRUCTURA FISICA

OBRA: EDIFICIO SEDE DEL JUZGADO DE 1ra INSTANCIA Y JUZGADO DE PAZ DE ALBERDI.
UBICACION: CIRCUNSCRIPCION DE ÑEEMBUCU

PLANO: DETALLE DE VIGAS.

PLANO N° 23

PROYECTO	ESCALA	DIBUJO	FECHA
DEPARTAMENTO DE OBRAS Y PROYECTOS	S/N	ING PDVR	JULIO 2012