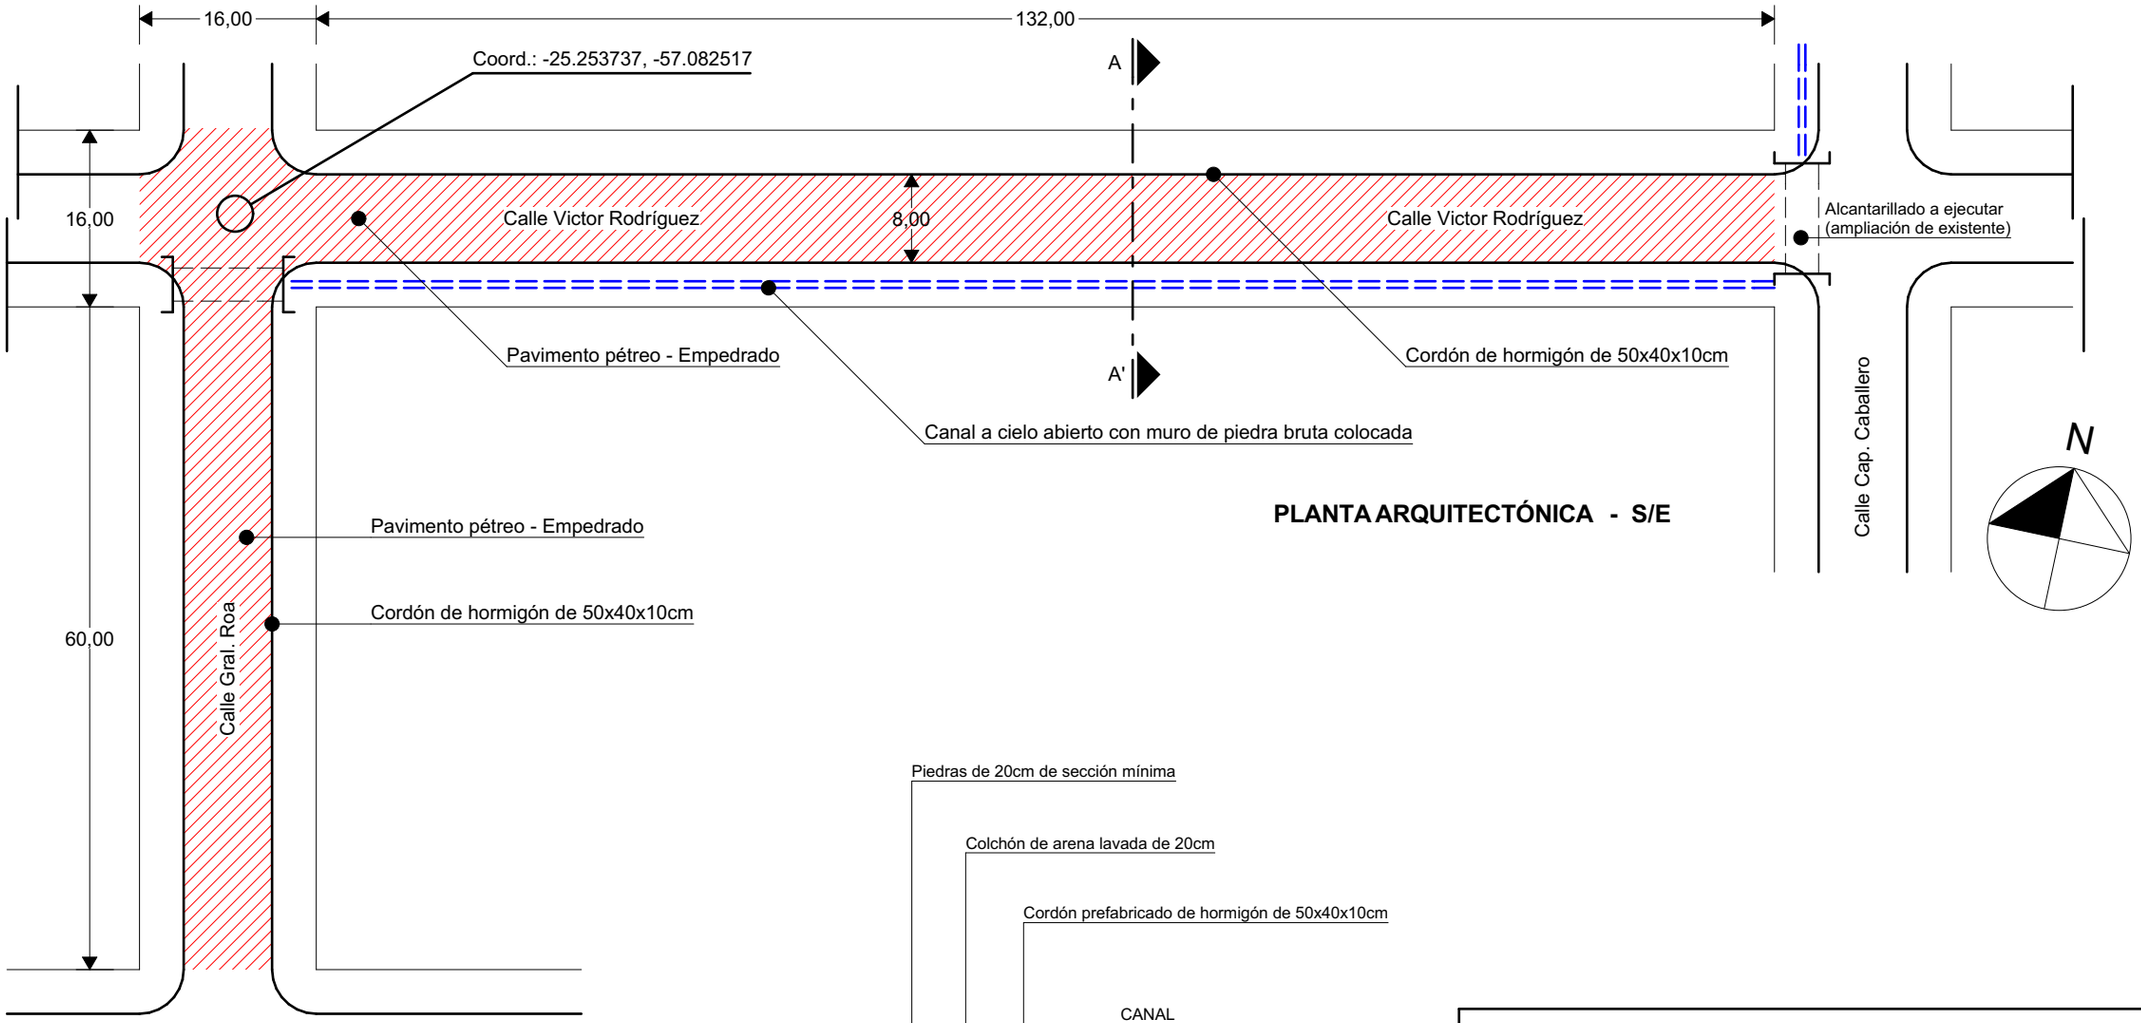

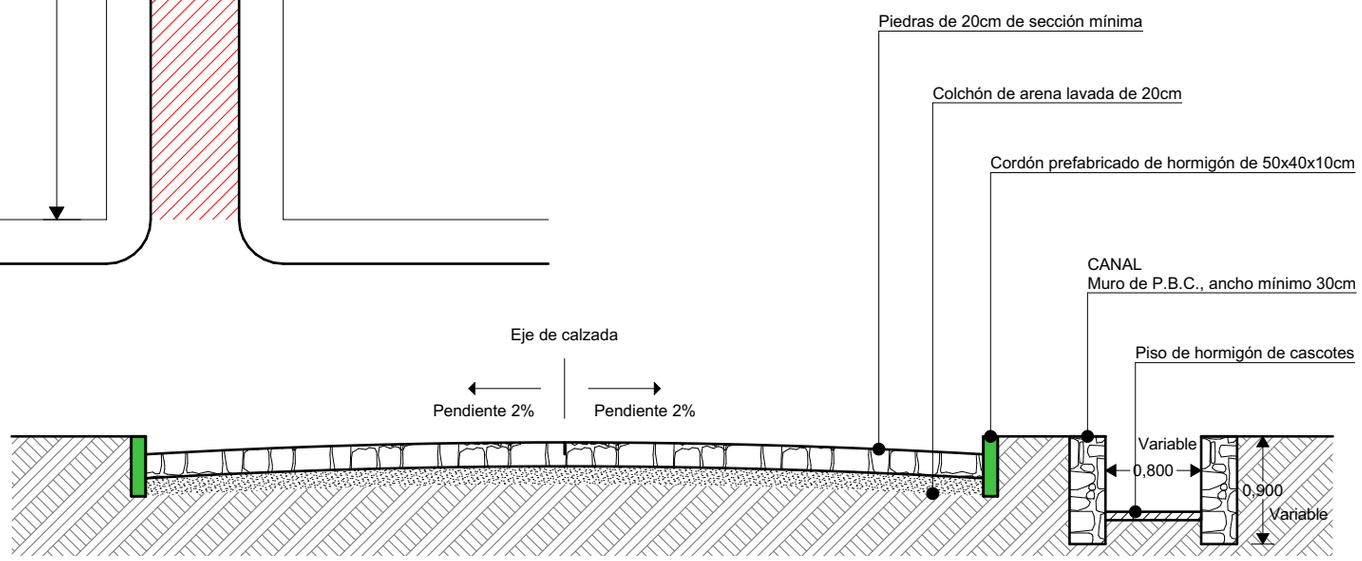

CORTE TRANSVERSAL (A - A') - S/E

MUNICIPALIDAD DE TOBATI

DEPTO DE OBRAS

"PROYECTO DE EMPEDRADO BARRIO SAN ROQUE"

Septiembre de 2.018