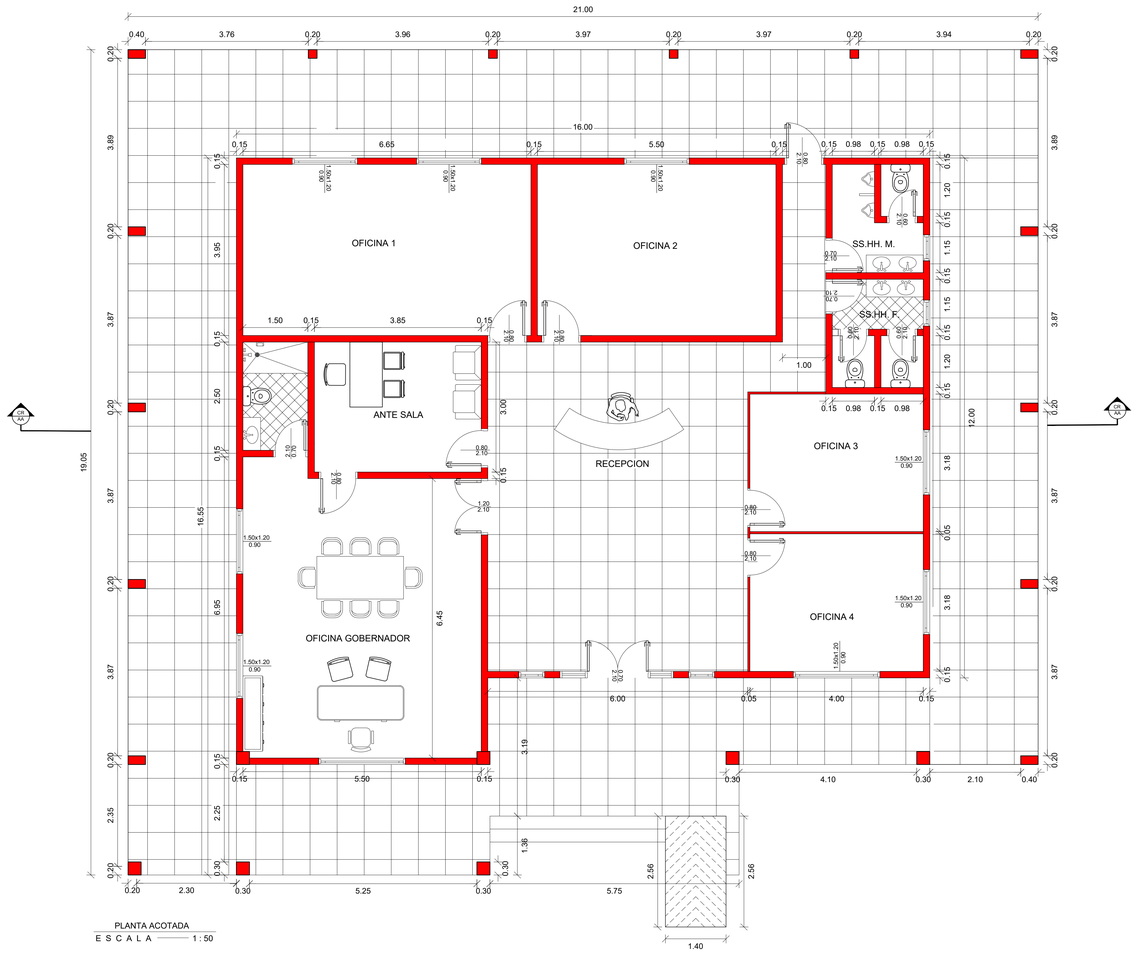

PLANTA ACOTADA
E S C A L A 1 : 50

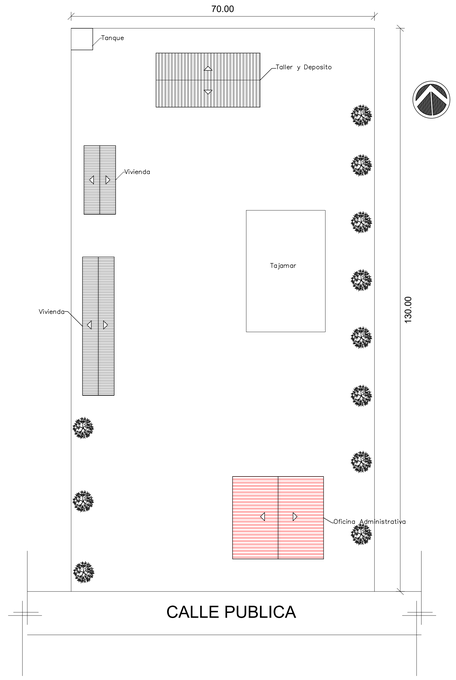

PLANTA DE UBICACION
E S C A L A 1 : 500

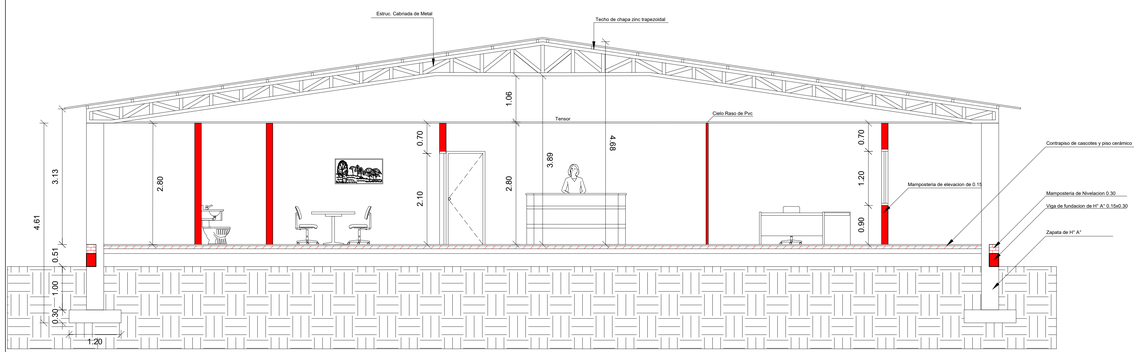

CORTE A-A
E S C A L A 1 : 50

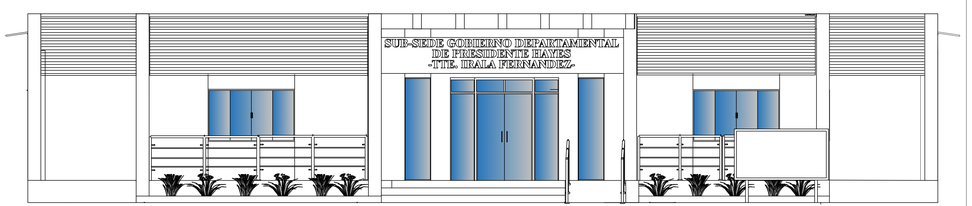

FACHADA FRONTAL
E S C A L A 1 : 50

CONSTRUCCION DE SUB-SEDE GOBIERNO DEPARTAMENTAL DE PRESIDENTE HAYES - TTE. IRALA FERNANDEZ
Ubicación: Ruta Transchaco km386
Propietario: Gobernacion de Presidente Hayes
Profesional: Arq Lorenzo Gamarra Flores. Patente: N°067
Dir.: Calle Piribebuy N°565/Esq Primera Benjamin Aceval
Sup. Terreno: 9.100 m2 Nombre de Plano: Oficina Administrativa
Profesional Propietario

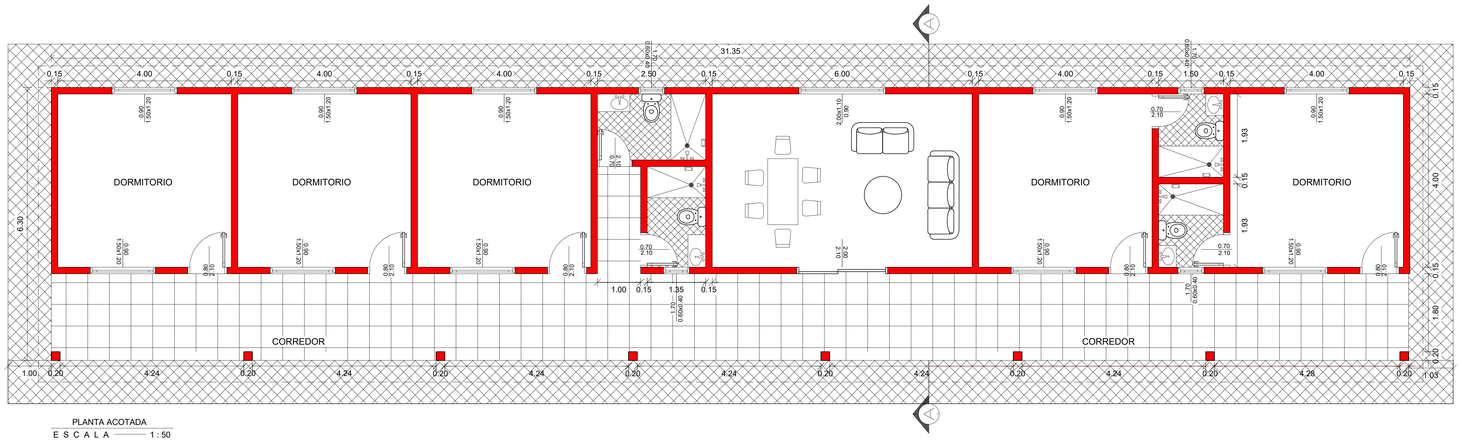

PLANTA ACOTADA
E S C A L A 1 : 50

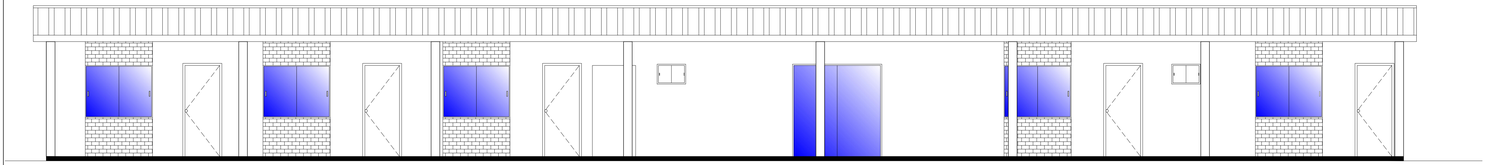

FACHADA FRONTAL
E S C A L A 1 : 50

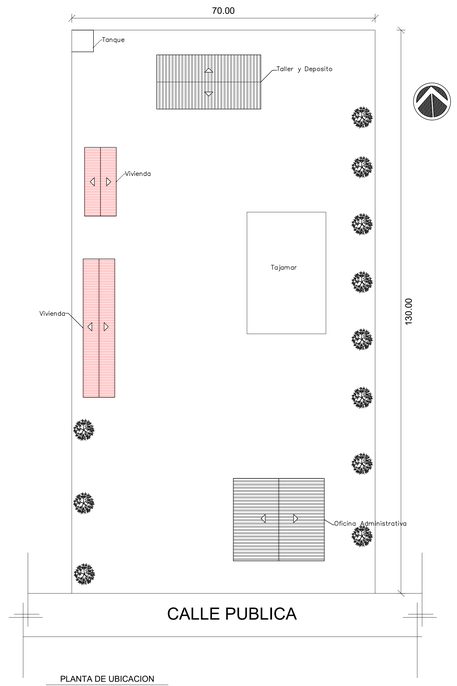

PLANTA DE UBICACION
E S C A L A 1 : 500

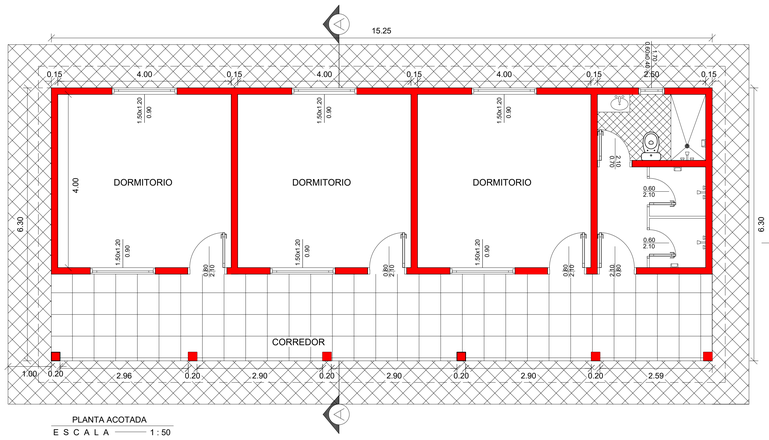

PLANTA ACOTADA
E S C A L A 1 : 50

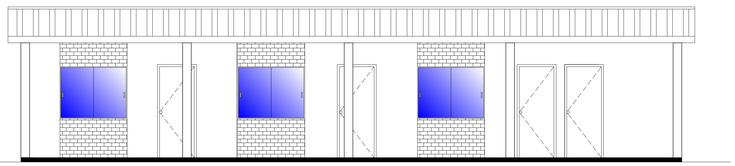

FACHADA FRONTAL
E S C A L A 1 : 50

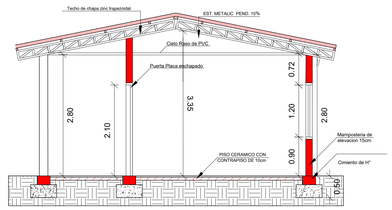

CORTE A-A
E S C A L A 1 : 50

CONSTRUCCION DE SUB-SEDE GOBIERNO DEPARTAMENTAL DE PRESIDENTE HAYES - TTE. IRALA FERNANDEZ
Ubicación: Ruta Transchaco km386
Propietario: Gobernacion de Presidente Hayes
Profesional: Arq Lorenzo Gamarra Flores. Patente: N°067
Dir.: Calle Piribebuy N°565/Esq Primera Benjamin Aceval
Sup. Terreno: 9.100 m2 Nombre de Plano: Viviendas
Profesional Propietario

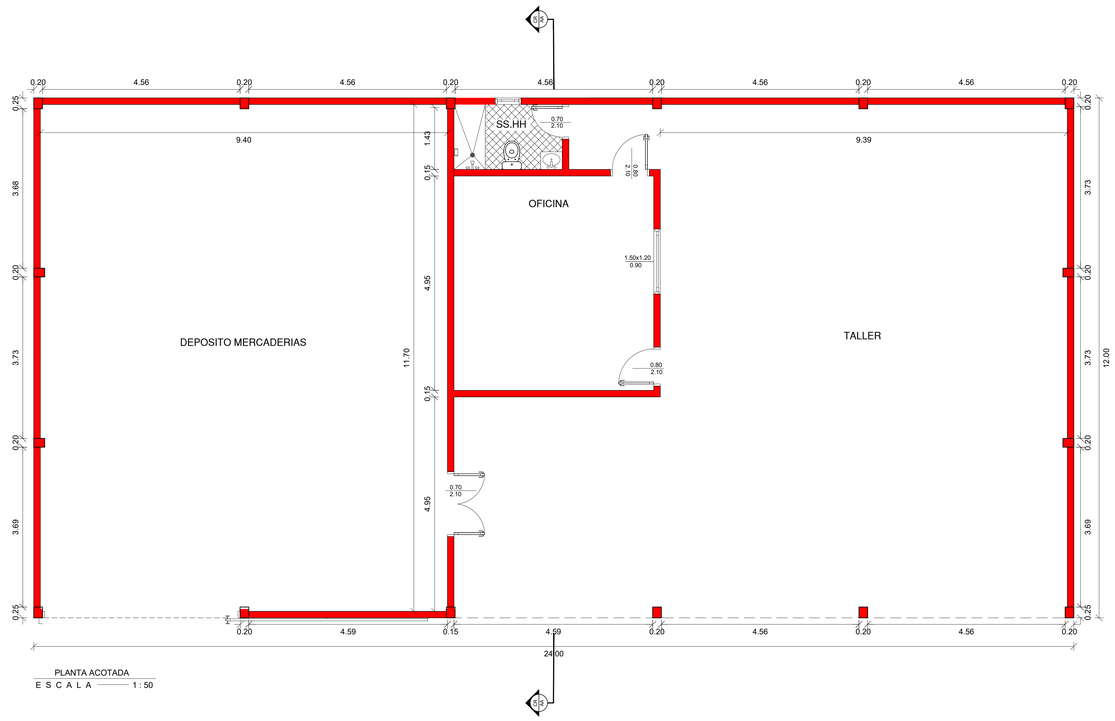

PLANTA ACOTADA
E S C A L A 1 : 50

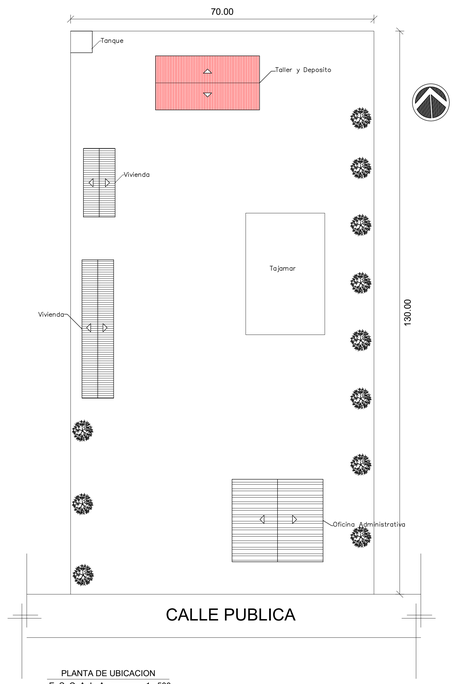

PLANTA DE UBICACION
E S C A L A 1 : 500

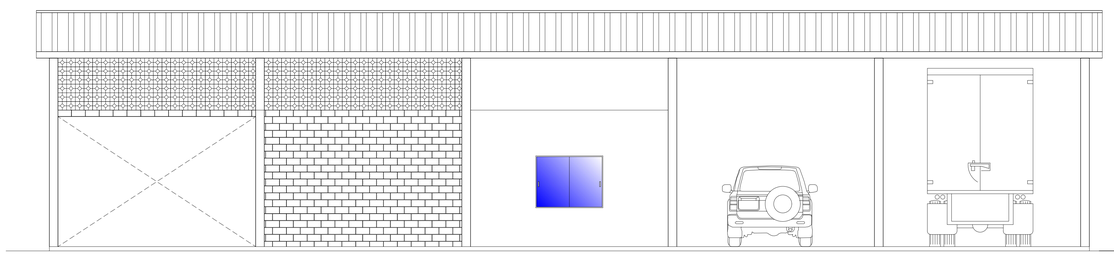

FACHADA FRONTAL
E S C A L A 1 : 50

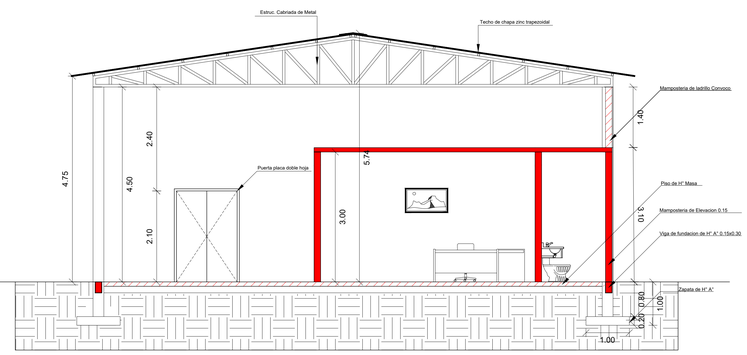

CORTE A-A
E S C A L A 1 : 50

CONSTRUCCION DE SUB-SEDE GOBIERNO DEPARTAMENTAL DE PRESIDENTE HAYES - TTE. IRALA FERNANDEZ
Ubicación: Ruta Transchaco km386
Propietario: Gobernacion de Presidente Hayes
Profesional: Arq Lorenzo Gamarra Flores. Patente: N°067
Dir.: Calle Piribebuy N°565/Esq Primera Benjamin Aceval
Sup. Terreno: 9.100 m2 Nombre de Plano: Taller y Deposito
Profesional Propietario