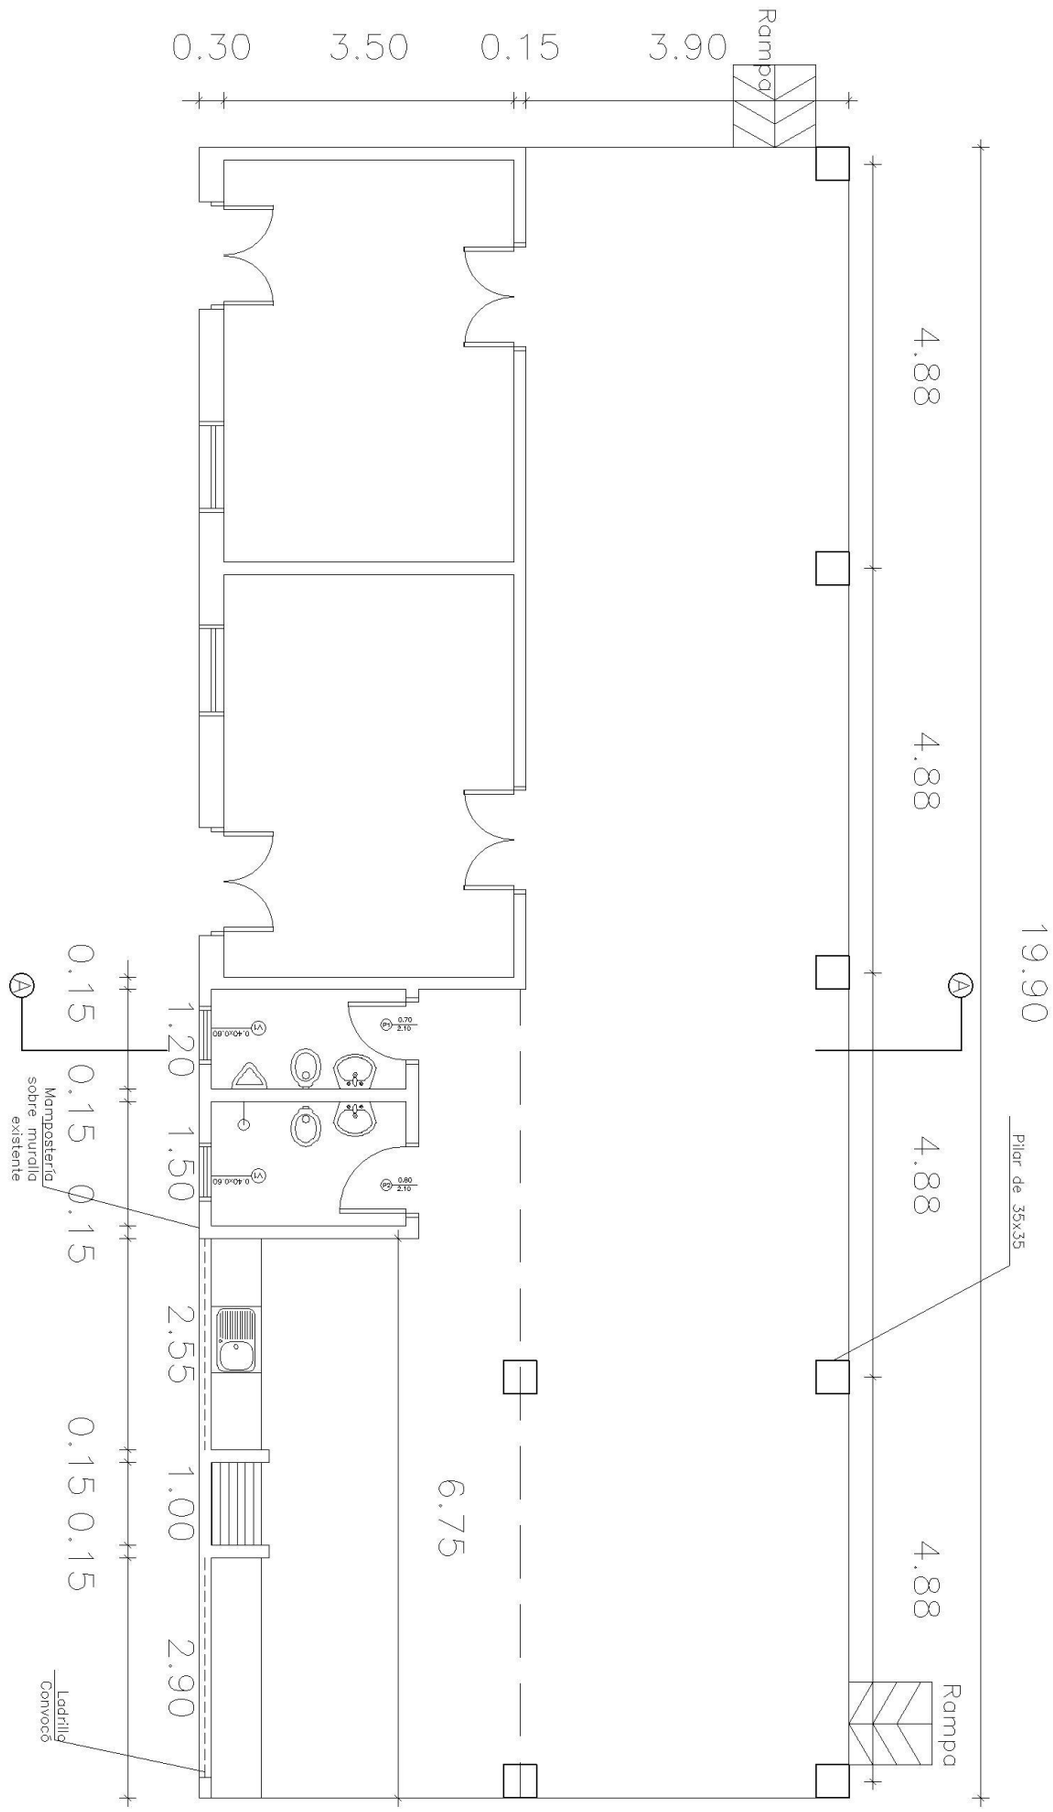

GOBERNACIÓN DE CONCEPCIÓN- SECRETARÍA DE OBRAS PÚBLICAS		
Proyecto	Reparación y Ampliación de Salón y Quincho en Club Mcal. López de Concepción.	01
	PLANTA ARQUITECTÓNICA	

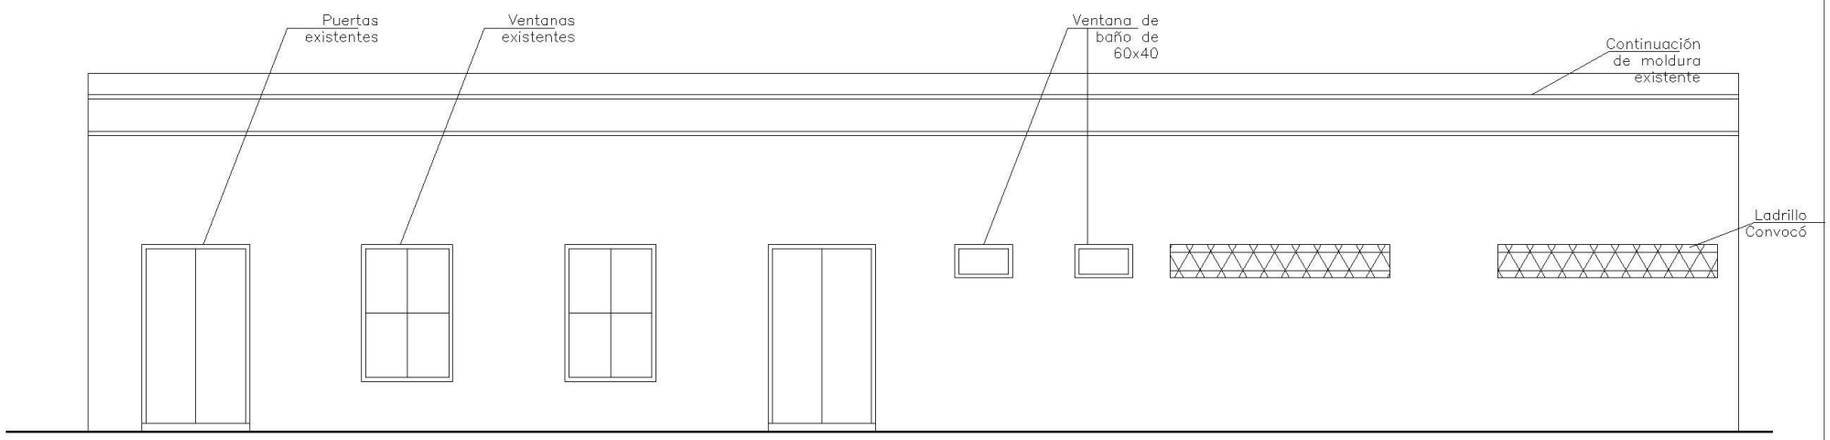

FACHADA
esc. 1/50

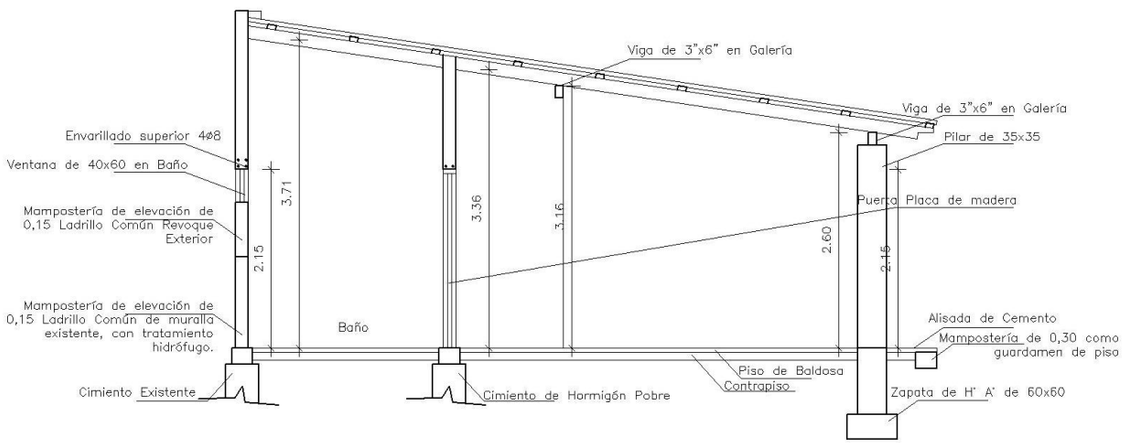

CORTE B-B
esc. 1/50

GOBERNACIÓN DE CONCEPCIÓN- SECRETARÍA DE OBRAS PÚBLICAS

Proyecto

Reparación y Ampliación de Salón y Quincho en Club Mcal. López de Concepción.

02

FACHADA - CORTE