(2)

CD 25

Calle Juan Pablo VI

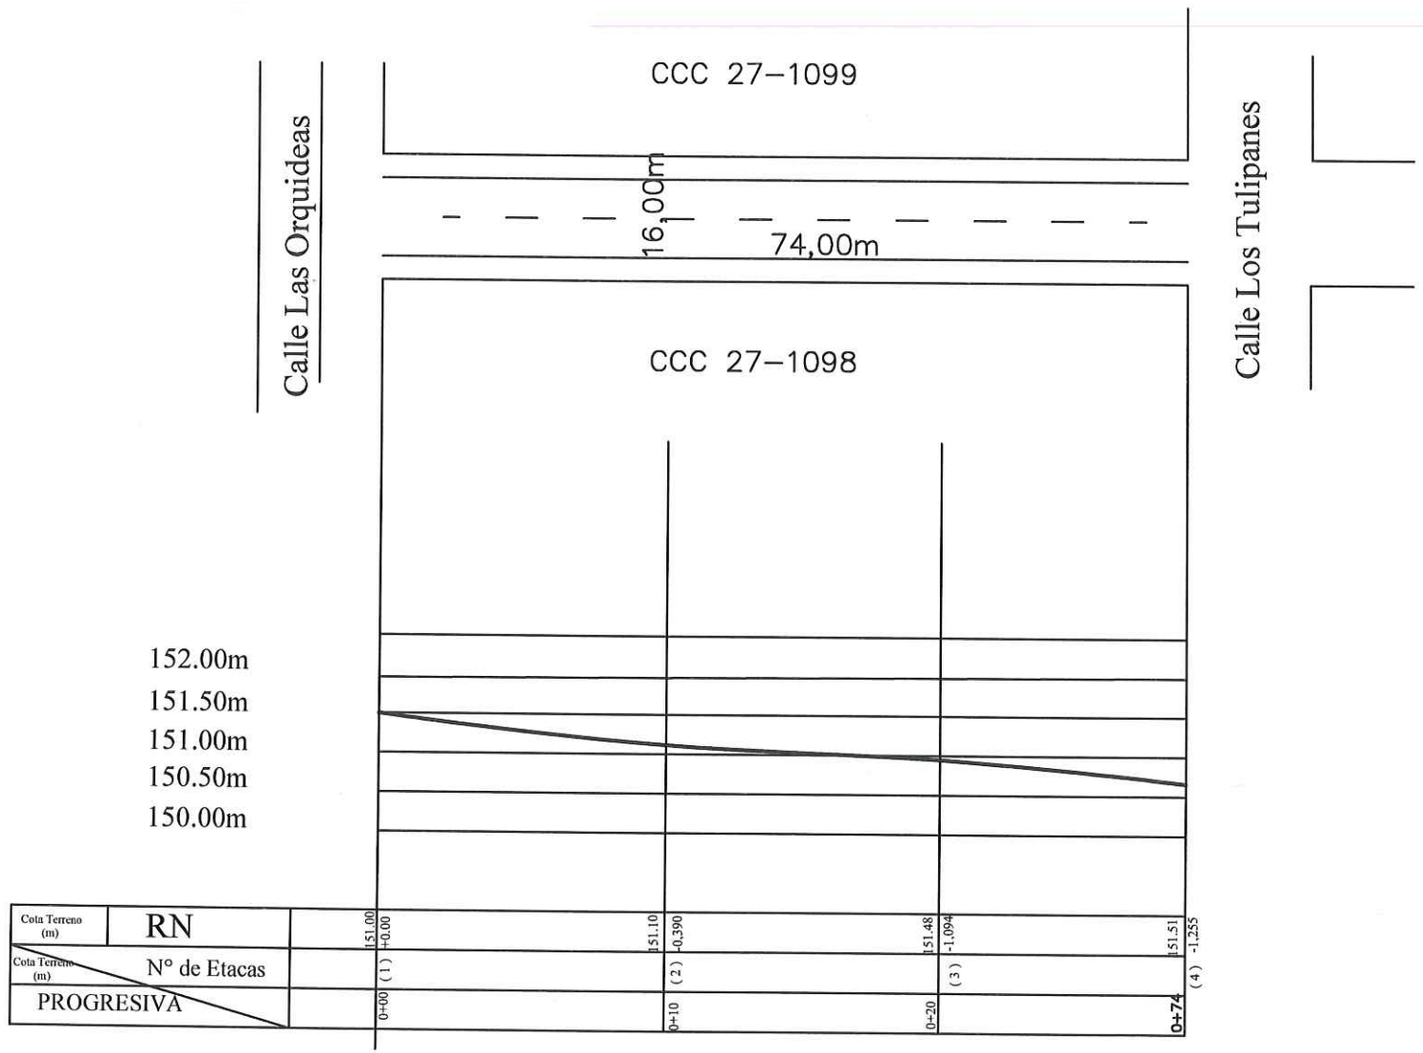

PROYECTO: PAVIMENTO TIPO PETREO (EMPEDRADO)	
Distrito: San Lorenzo	
Barrio: Virgen de los Remedios	
ESC. 1:500	
Profesional: Juan M. Escobar	Reg.: MOPC Nº:425

JUAN M. ESCOBAR C.
Lic. en Ciencias Geo.
Reg. M.O.P.C. Nº 425
Mat. C.S.L. Nº 2334

PROFESIONAL