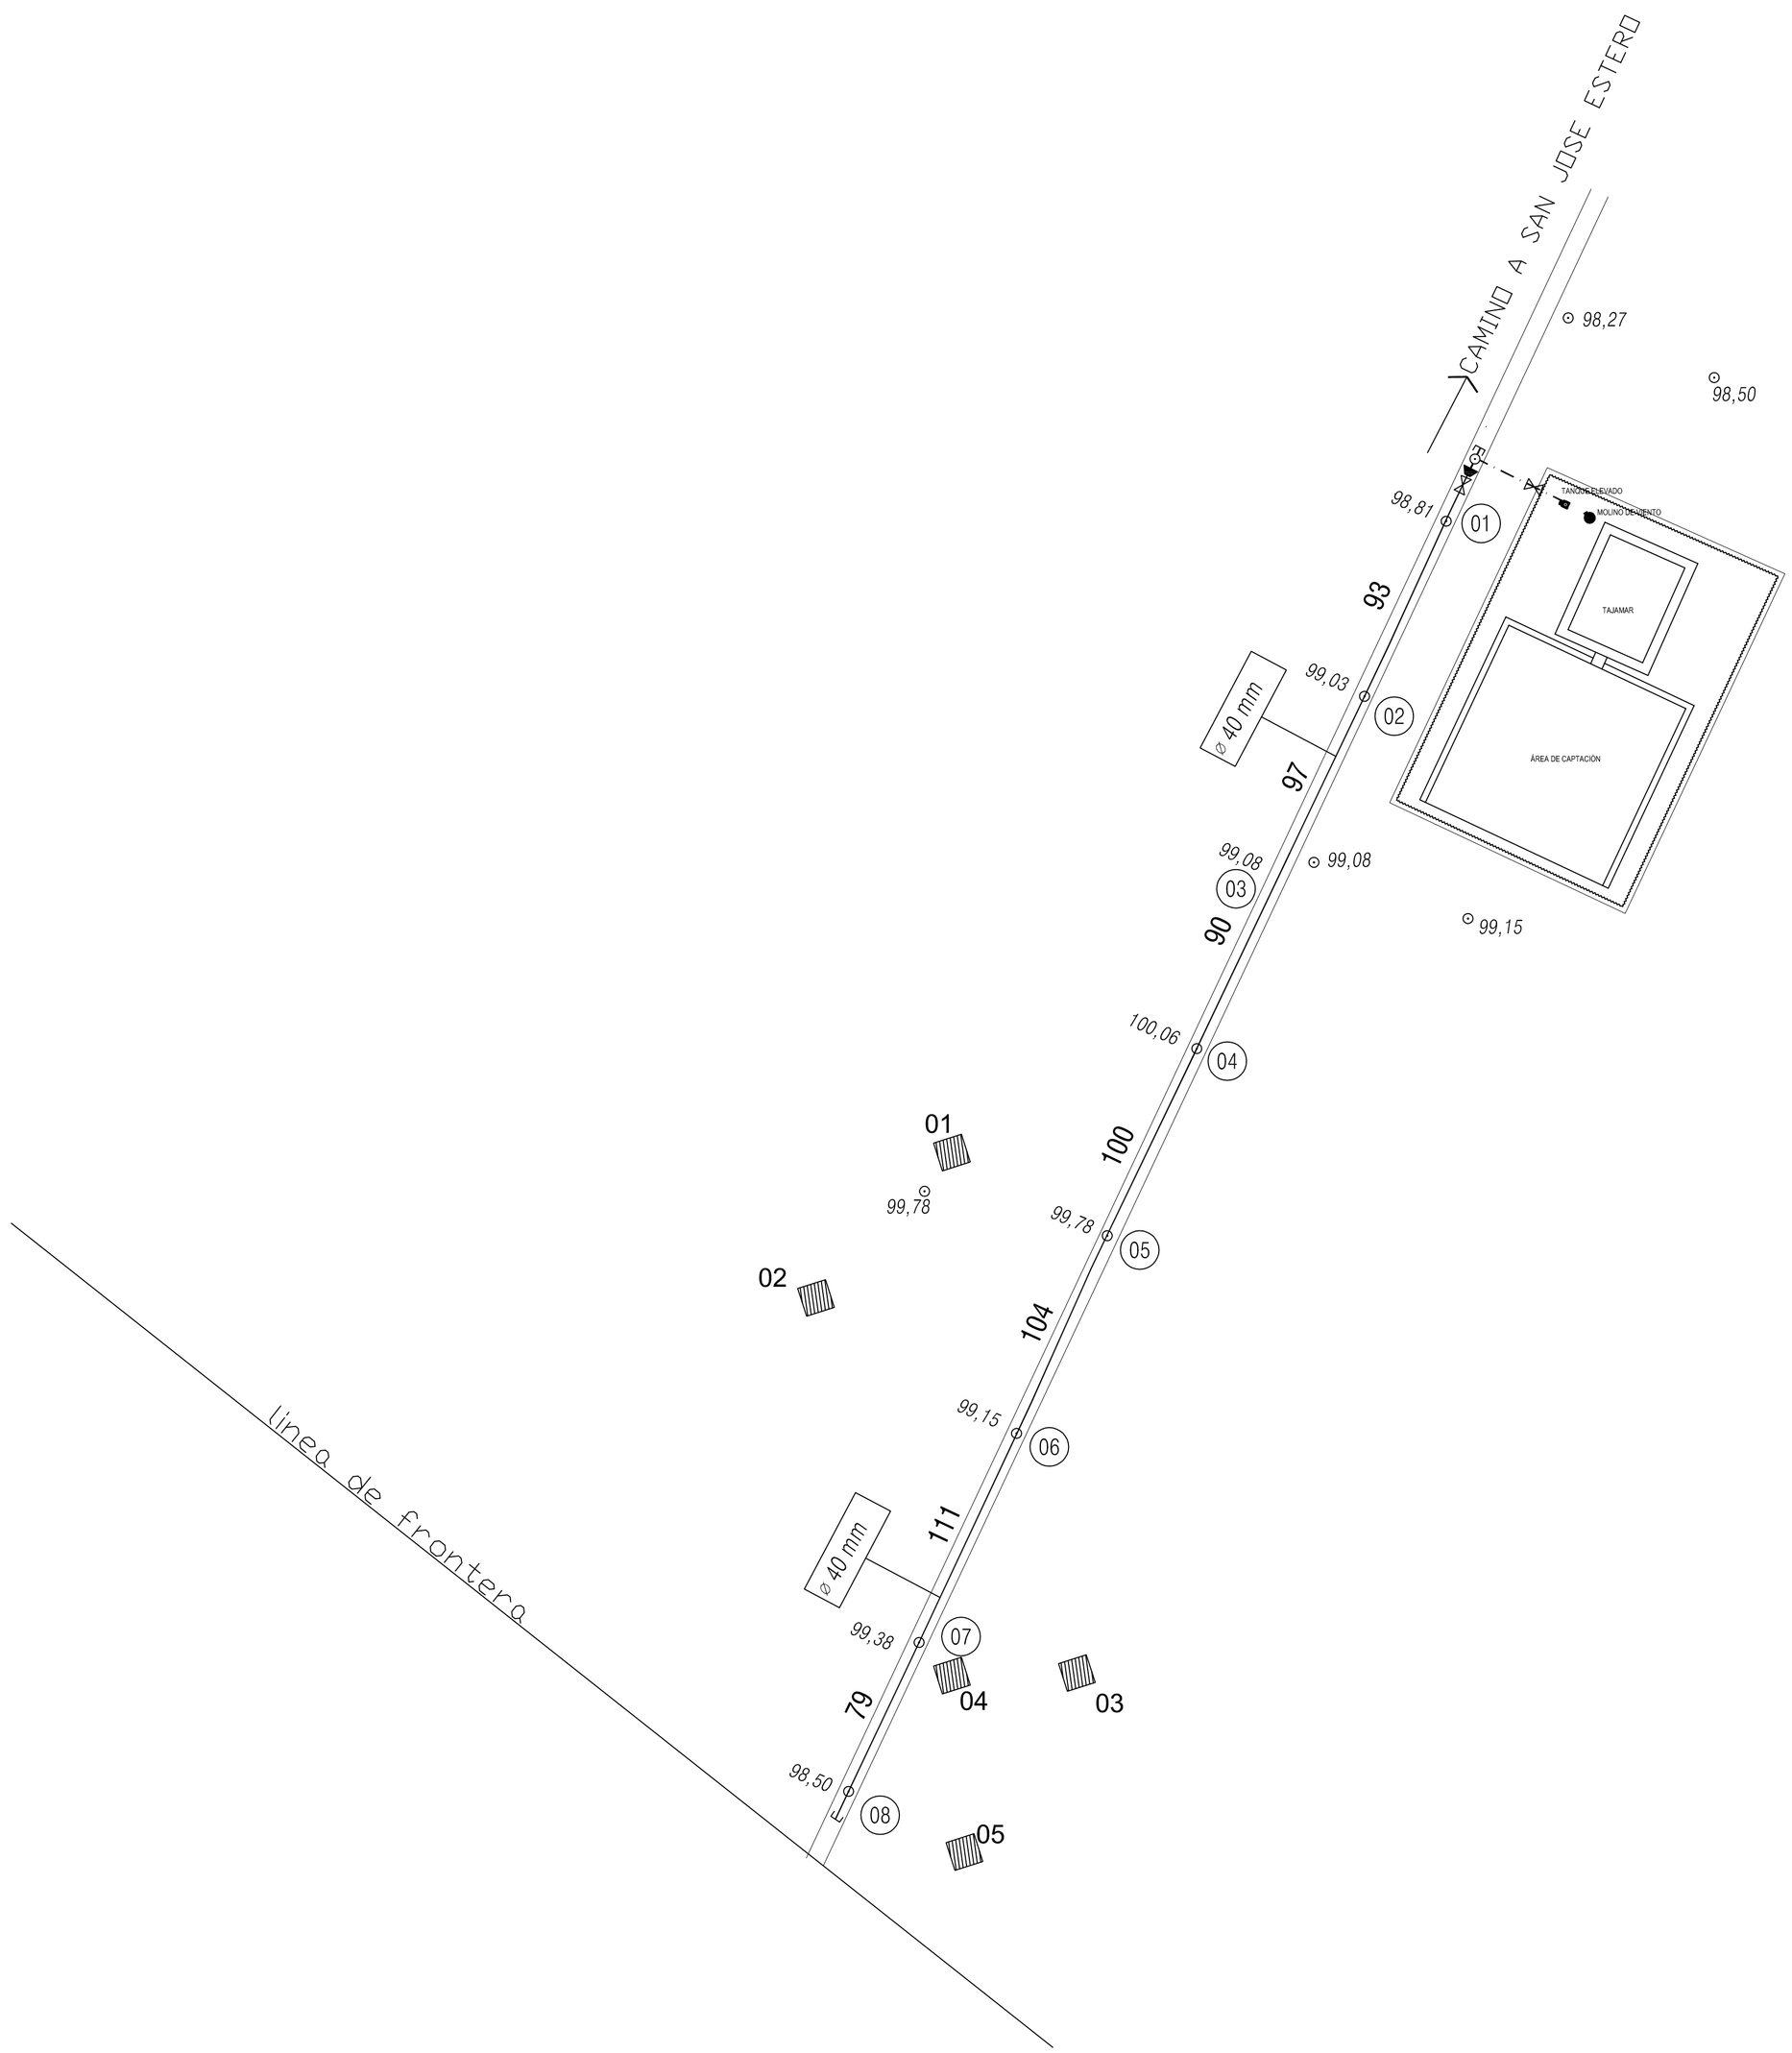

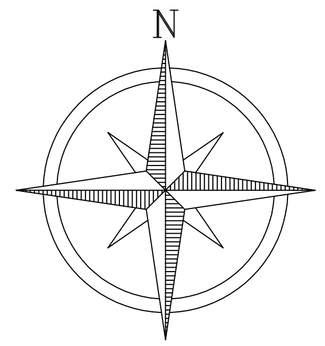

REFERENCIAS

- Camino vecinal dentro de la propiedad privada.
- Tubería Ø 40mm
- Tubería Ø 50mm
- Tanque elevado
- Registro esfera
- Buje de reducción
- Tapón
- Vivienda
- Escuela / Colegio
- Iglesia / Capilla

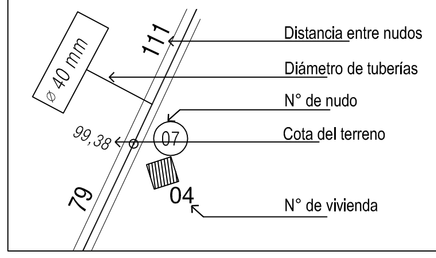

DOCUMENTOS DE REFERENCIA	
TITULO	Nº
Memoria de Cálculo	MC-R00
Memoria Descriptiva	MD-R00

REPÚBLICA DEL PARAGUAY
MINISTERIO DE SALUD PÚBLICA Y BIENESTAR SOCIAL
SERVICIO NACIONAL DE SANEAMIENTO AMBIENTAL

Comunidad: MEDIA LUNA | Distrito: MARISCAL ESTIGARRIBIA | Departamento: BOQUERÓN

Escala: 1: 2.000 | PLANO DE CÁLCULO HIDRÁULICO | Fecha:

LÁMINA Nº