CORTE TRANSVERSAL DE LA CALLE ESCALA 1:75

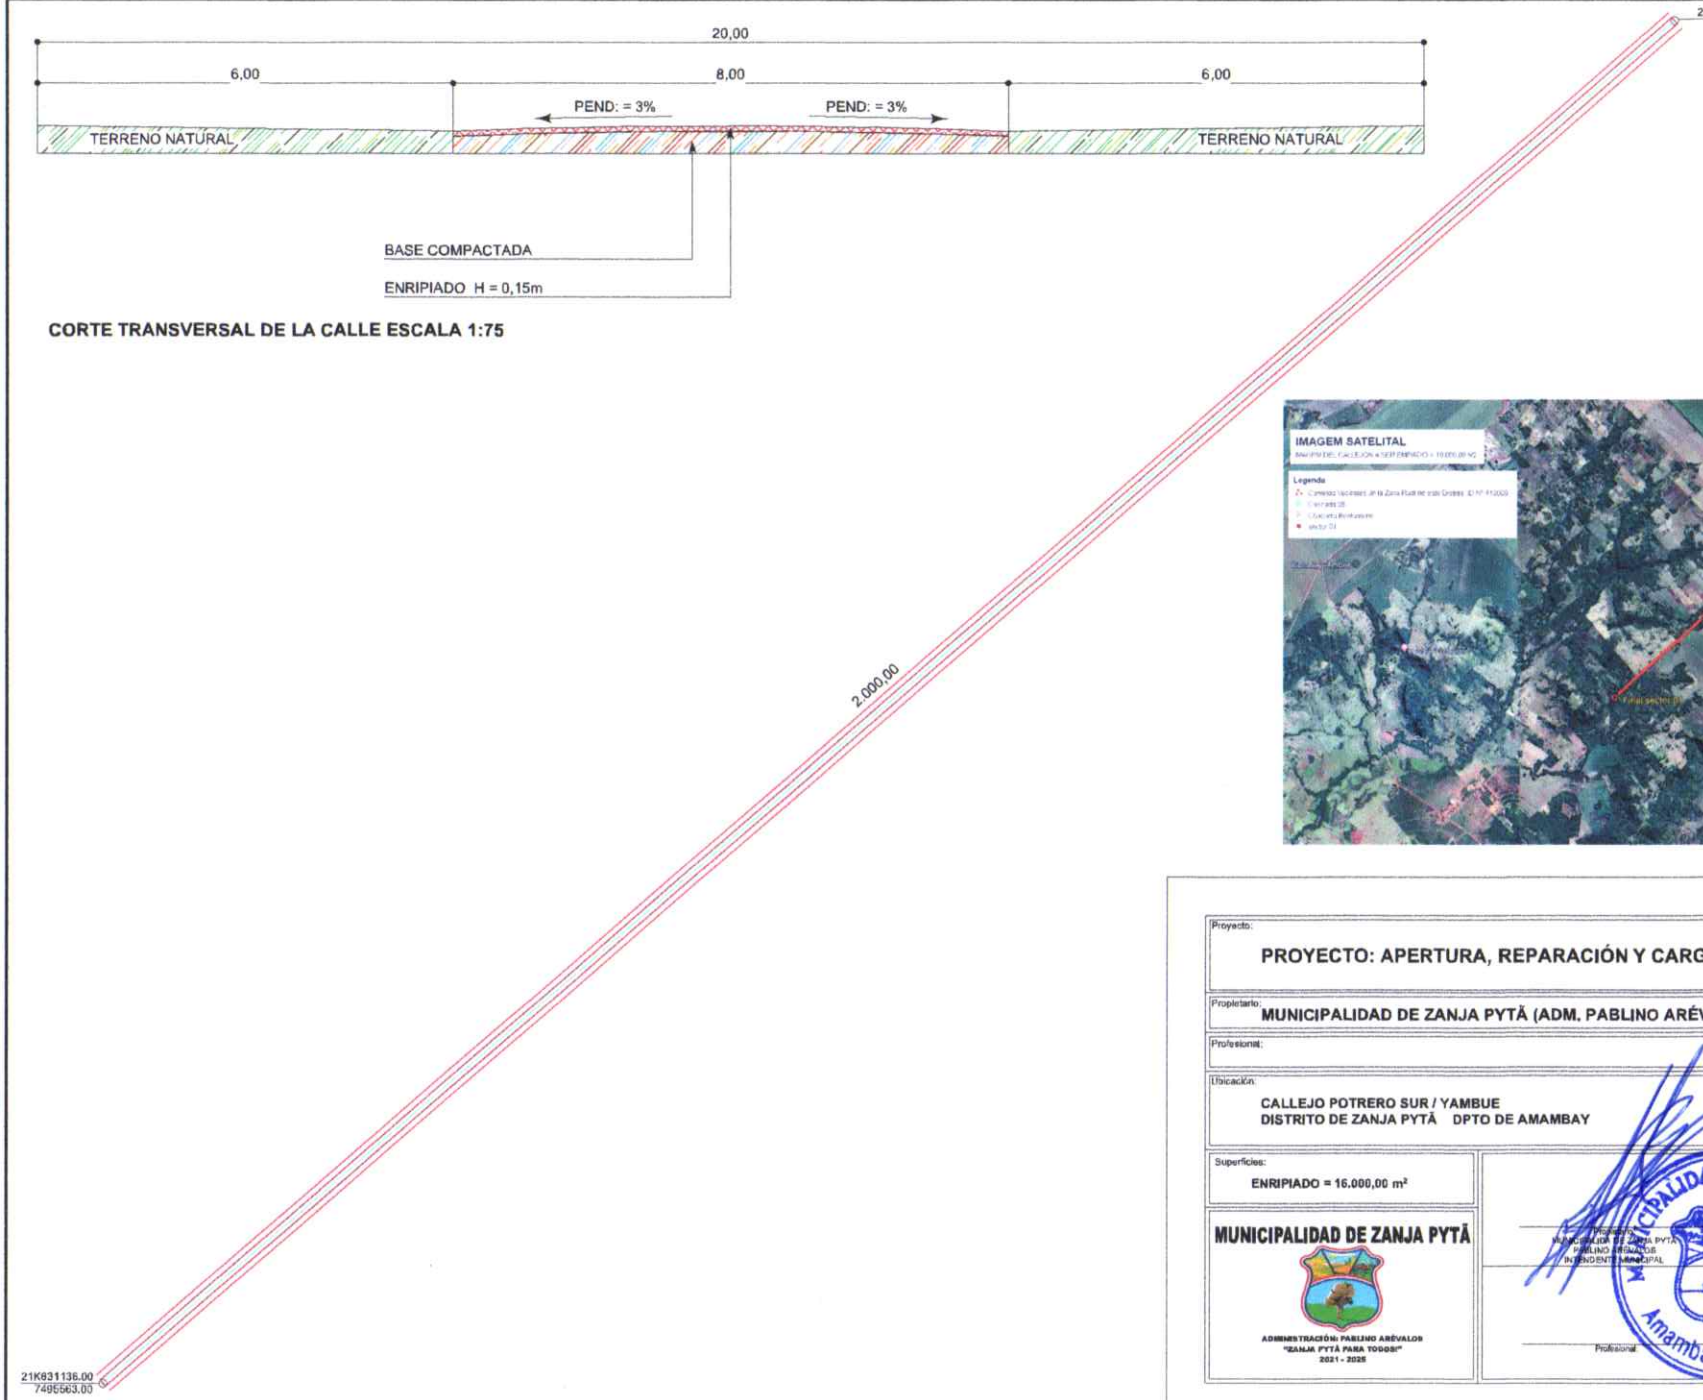

Proyecto:

PROYECTO: APERTURA, REPARACIÓN Y CARGADO DE RIPIO

Propietario:

MUNICIPALIDAD DE ZANJA PYTÃ (ADM. PABLINO ARÉVALOS 2021 - 2025)

Profesional:

Ubicación:

CALLEJO POTRERO SUR / YAMBUE
DISTRITO DE ZANJA PYTÃ DPTO DE AMAMBAY

Dibujo:

Escala: INDICADA

Superficies:

ENRIPIADO = 16.000,00 m²

MARZO DE 2022

Asunto:

MUNICIPALIDAD DE ZANJA PYTÃ

ADMINISTRACIÓN: PABLINO ARÉVALOS
"ZANJA PYTÃ PARA TODOS!"
2021 - 2025

PROPIETARIO
MUNICIPALIDAD DE ZANJA PYTÃ
PABLINO ARÉVALOS
INTENDENTE MUNICIPAL

Profesional

Nº de lámina: 01

MUNICIPALIDAD DE ZANJA PYTÃ
Amambay - Paraguay

PLANILLA DE OBRA: CONTRATACION DIRECTA Nro. 02/2022.

ITEN	DESCRIPCION DE LA OBRA	UNIDAD DE MEDIDA	CANTIDAD	PRECIO UNITARIO	PRECIO TOTAL
1	CARTEL DE OBRA	UNIDAD	2		
2	LIMPIEZA DE TERRENO	UNIDAD	1		
3	REPLANTEO Y MARCACION	METROS CUADRADOS	16.000		
4	COBERTURA CON RIPIO	METROS CUADRADOS	16.000		
5	COMPACTACION CON VIBRO COMPACTADOR	METROS CUADRADOS	16.000		
6	LIMPIEZA FINAL	UNIDAD	1		
TOTAL					