Escuela Básica Nº 7485
"Andrea René Ritz"

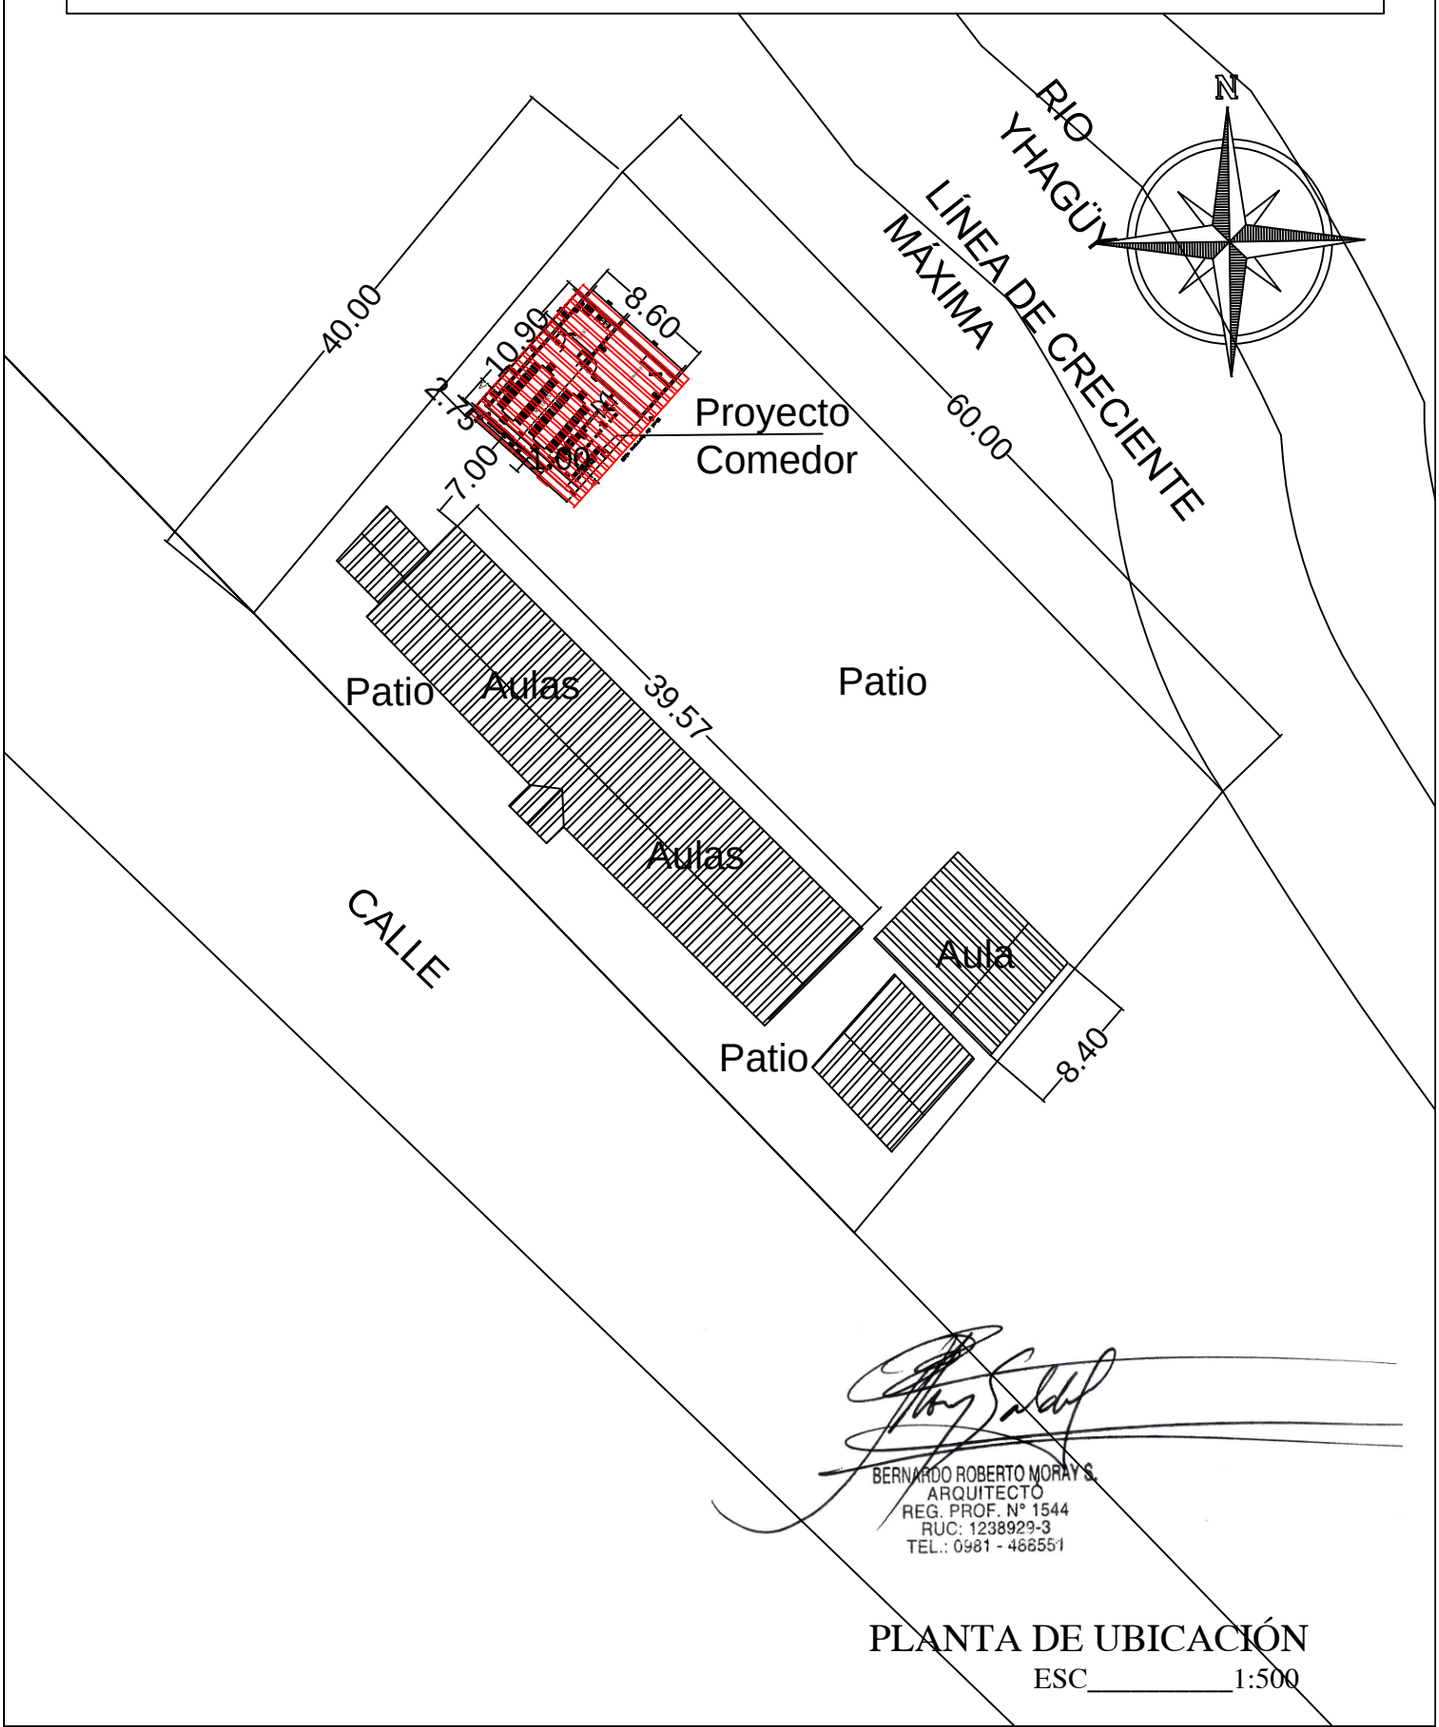

BERNARDO ROBERTO MORAY S.
ARQUITECTO
REG. PROF. Nº 1544
RUC: 1238929-3
TEL.: 0981 - 486551

PLANTA DE UBICACIÓN
ESC_____1:500

Proyecto: Construcción de 1 Comedor Cocina de 10.90x8.60 con techo de Tejas