DETALLE DE CERCADO Y PORTÓN

Escala 1:25

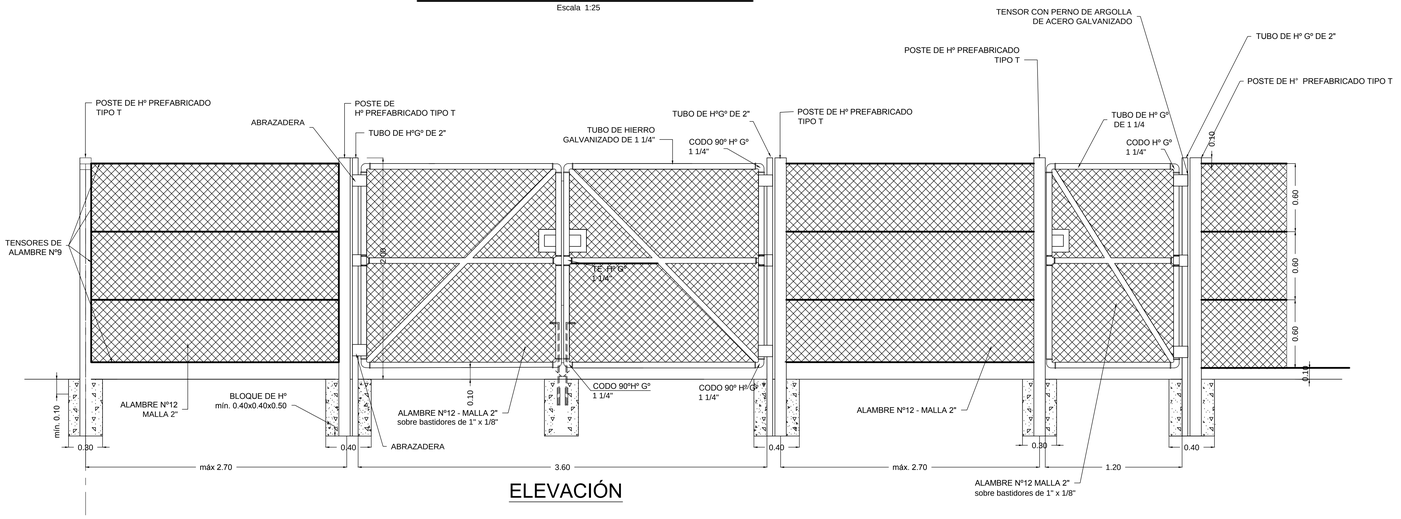

ELEVACIÓN

CORTE A-A

Escala 1:25

PLANTA

Escala 1:25

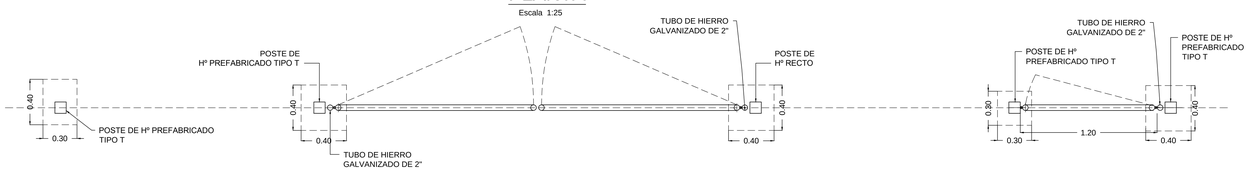

DETALLE SUJECION DE ALAMBRE TENSORES

Escala 1:25

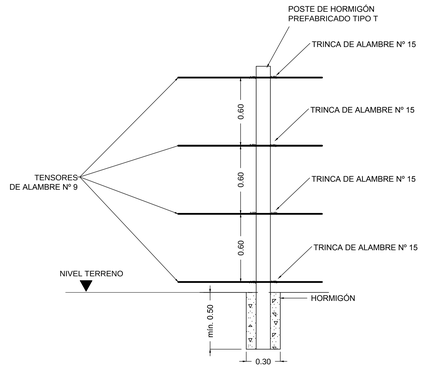

ELEVACIÓN

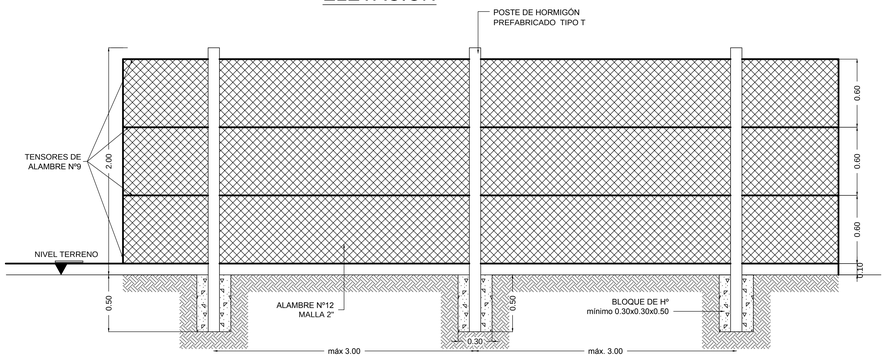

NOTA 1: EN LAS ESQUINAS LLEVARAN DOBLE POSTE PREFABRICADO TIPO "T" A 45º

NOTA 2: EN EL ACCESO VEHICULAR LLEVARA UN POSTE PREFABRICADO TIPO "T" A 45º, A CADA LADO.

NOTA 3: EL DOSAJE PARA LOS MORTEROS DE HORMIGON DEBERA SER 1:2:4

NOTA 4: LOS TUBO DE HºGº 2" Y 1 1/4" LLEVARAN PINTURA ANTICORROSIVA Y ESMALTE SINTETICO

PLANTA

Escala 1:25

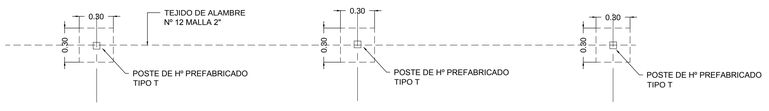

DETALLE DE PERIMETRO

Escala 1:25

MINISTERIO DE SALUD PÚBLICA Y BIENESTAR SOCIAL
SERVICIO NACIONAL DE SANEAMIENTO AMBIENTAL
S E N A S A

SISTEMA DE ABASTECIMIENTO DE AGUA POTABLE

CERCADO PERIMETRAL

PAYSRI

Prestamo N° 2222/OC -PR

LAMINA Nº.: **1**

FECHA: 08/ 2013

NOMBRE DE ARCHIVO: CercoPerimetral_H=2m.dwg

ESCALA: Indicadas