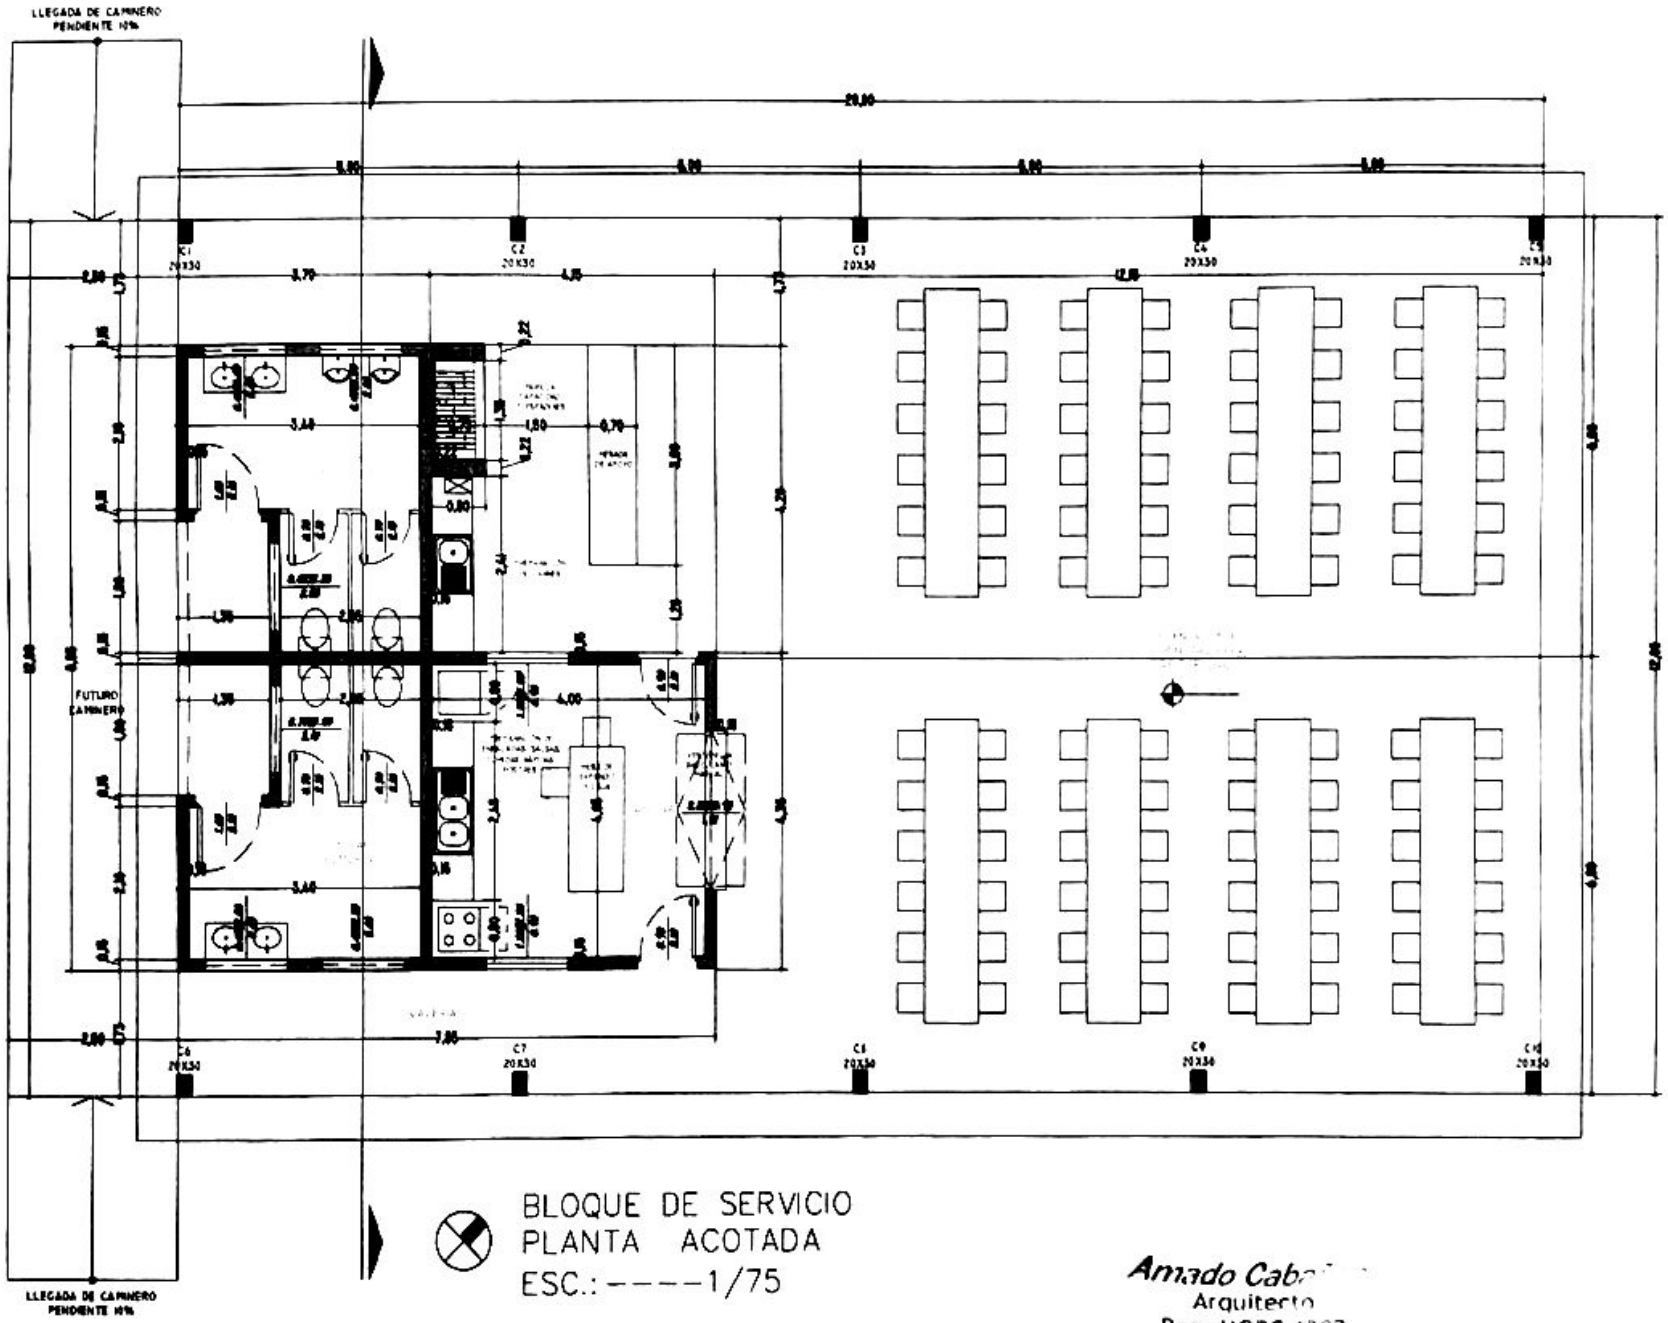

BLOQUE DE SERVICIO
PLANTA ACOTADA
ESC.: ----1/75

Amado Caba
Arquitecto
Reg. MOPC 1202

MUNICIPALIDAD DE MAYOR JULIO D. OTAÑO R.U.C. 800344015 - Tel. 0671-20096 Email: municipalmayo1520@gmail.com	OBRA OBRAS VARIAS	DISTRITO MAYOR OTAÑO			
	UBICACIÓN PLAZA 6 DE ENERO				
	PROYECTO Arq. Amado Cabañas				
	SUP. A CONSTRUIR 290.00 mts2		FIRMA CONSTRUCTOR	FIRMA PROYECTISTA	FIRMA DIR. TECNICA	FIRMA INTENDENTE

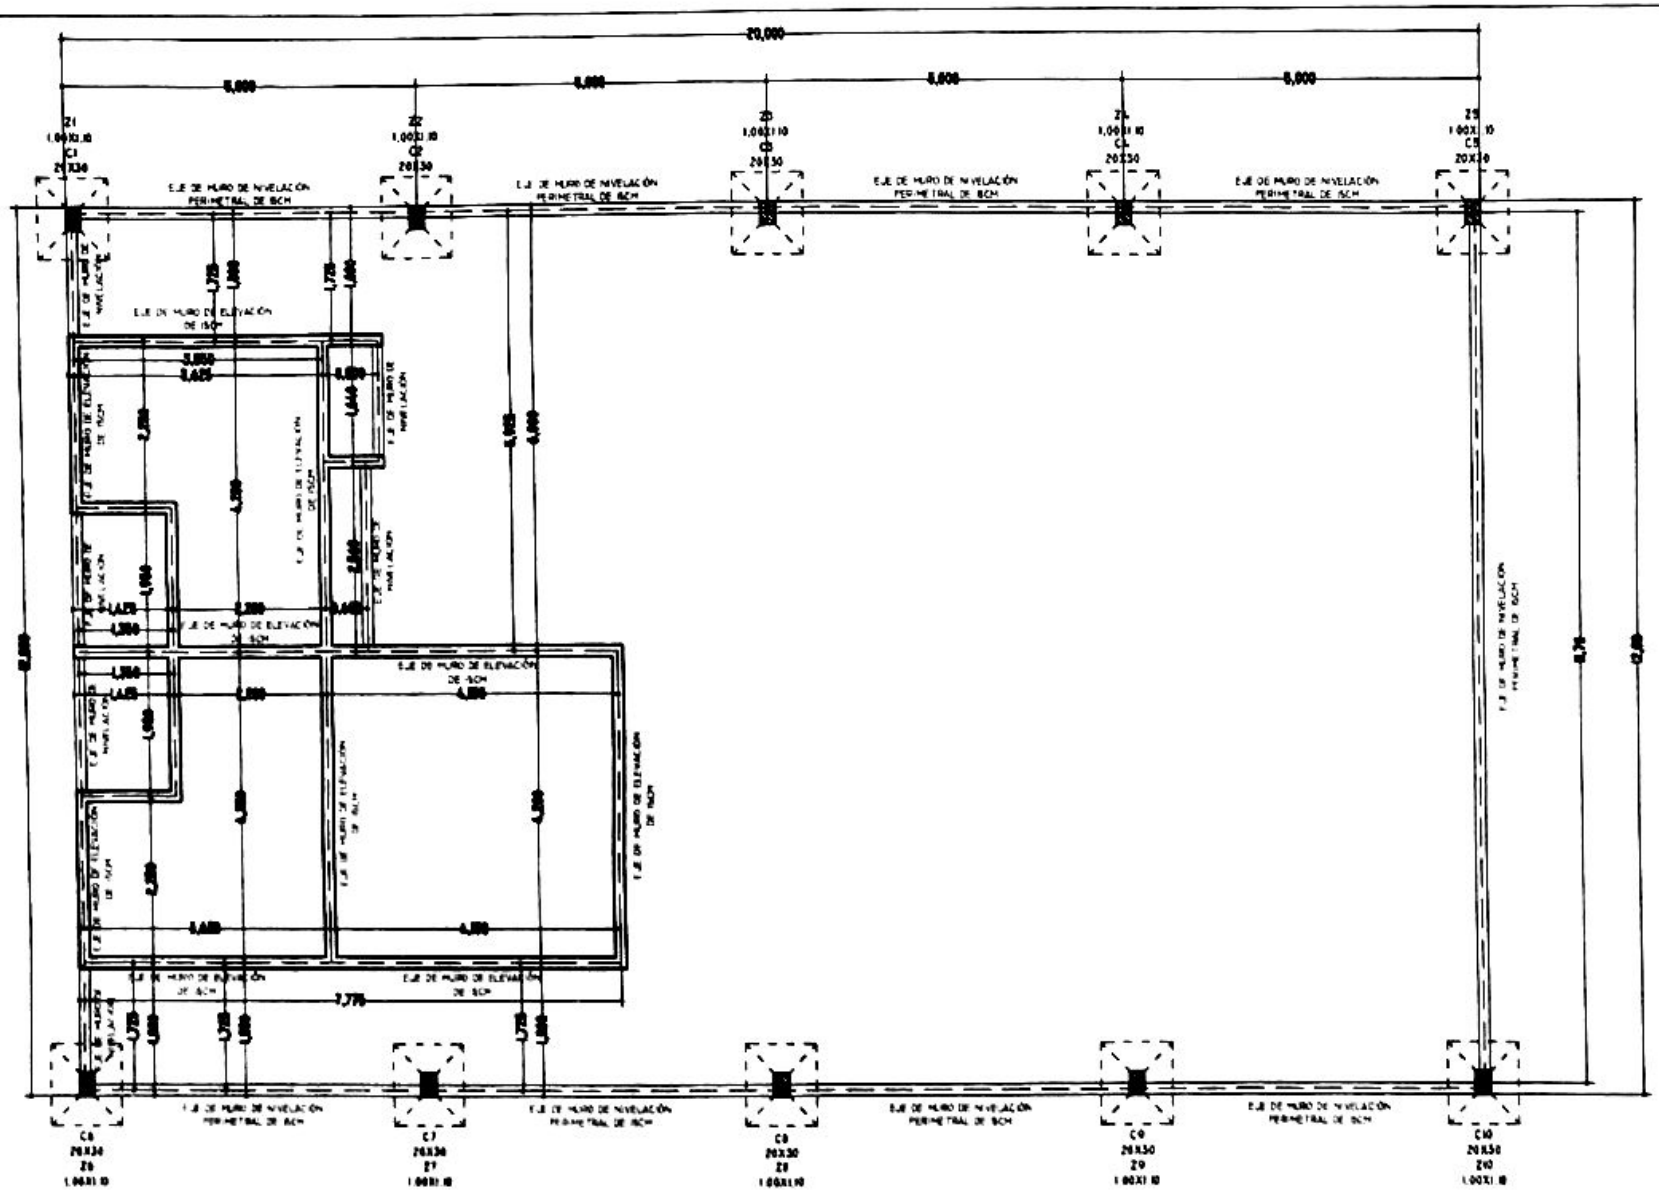

COLUMNA DE H°A°

C1-C2-C3-C4-C5-
C6-C7-C8-C9-C10

ESTRIBOS

ESTR.Ø6C/15CM
L:90CM

ZAPATA DE H°A°

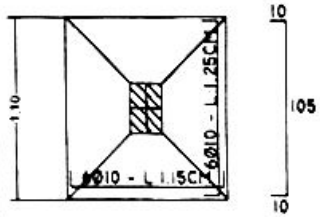

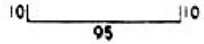

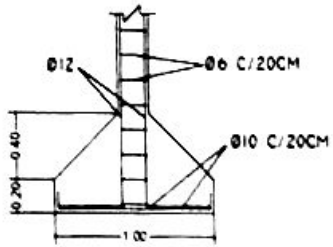

Z1-Z2-Z3-Z4-Z5-
Z6-Z7-Z8-Z9-Z10

BLOQUE DE SERVICIO
PLANTA DE CIMIENTO
ESC.: - - - - 1/75

Amado Caba
Arquitecto
Reg. MOPC 1202

MUNICIPALIDAD DE MAYOR JULIO D. OTAÑO

OBRA OBRAS VARIAS	DISTRITO MAYOR OTAÑO	
UBICACIÓN PLAZA 9 DE ENERO		
PROYECTO Arq. Amado Cabañas		
SUP. A CONSTRUIR 290.00 mts2		

FIRMA CONSTRUCTOR | FIRMA PROYECTISTA | FIRMA DIR. TECNICA | FIRMA INTENDENTE

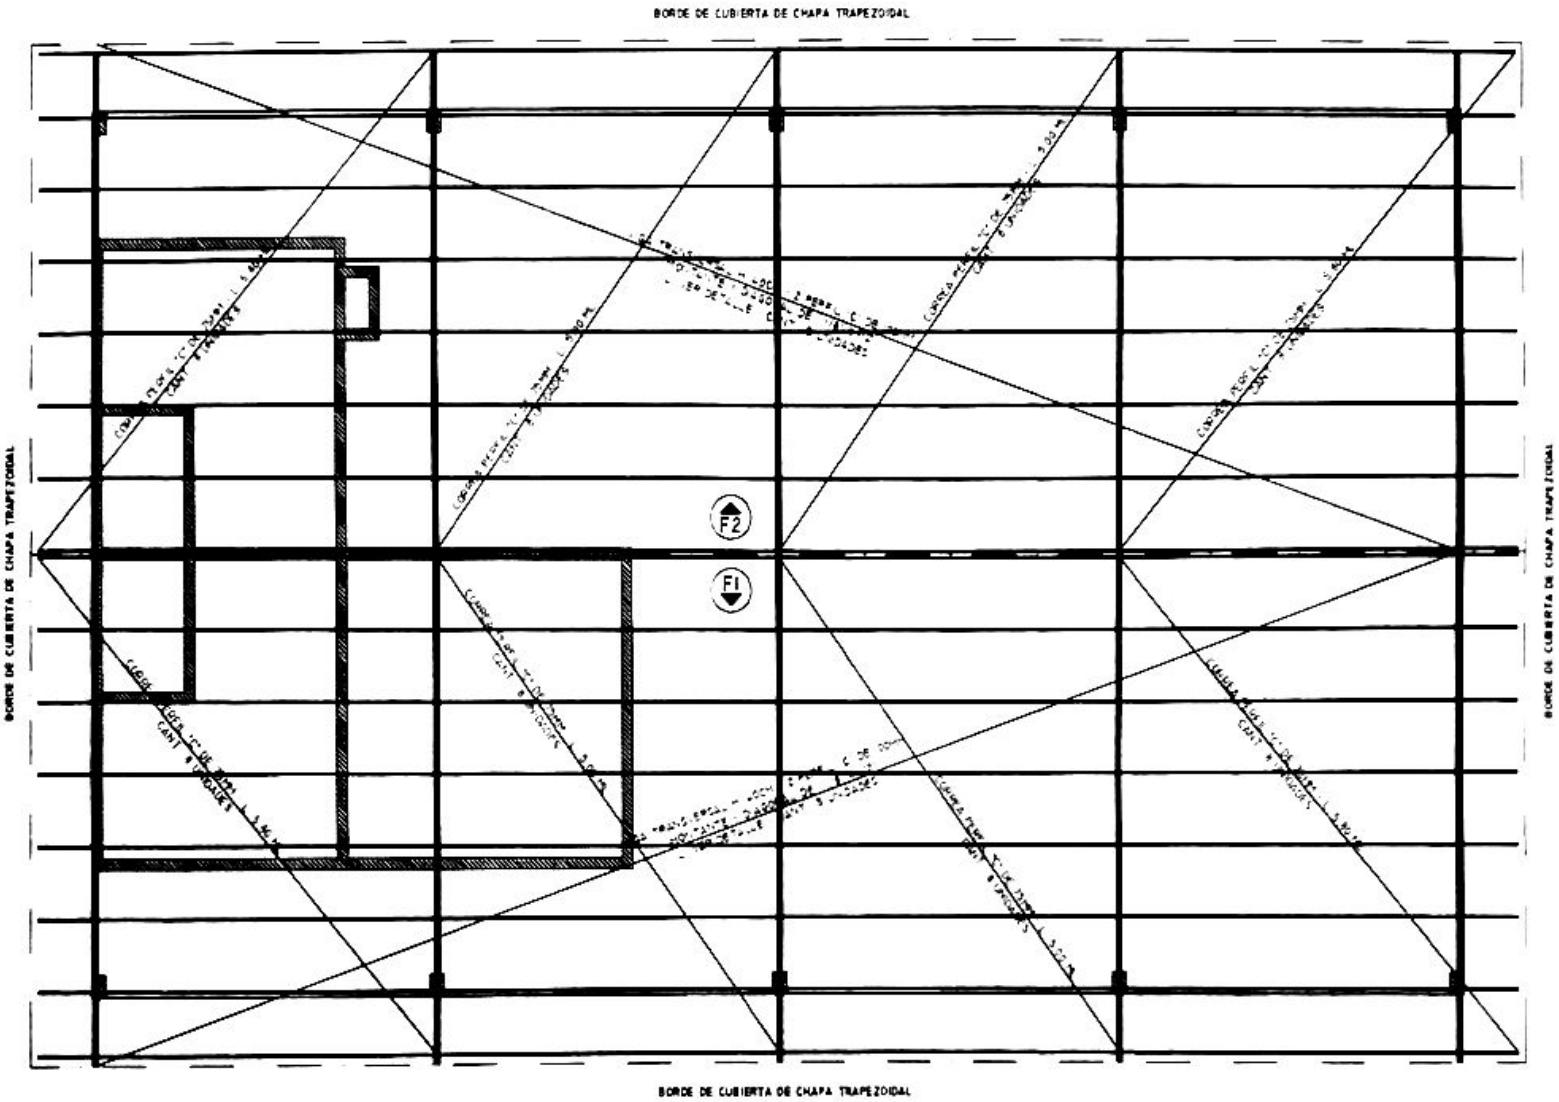

BLOQUE DE SERVICIO
ESTRUCTURA DE TECHO
PLANTA
ESC.: ----1/75

Amado Caba
Arquitecto
Reg. MOPC 1202

MUNICIPALIDAD DE MAYOR JULIO D. OTAÑO	OBRA OBRAS VARIAS	DISTRITO MAYOR OTAÑO				
	UBICACIÓN PLAZA 8 DE ENERO					
	PROYECTO Arq. Amado Cabañas					
	SUP. A CONSTRUIR 280.00 mts2		FIRMA CONSTRUCTOR	FIRMA PROYECTISTA	FIRMA DIR. TECNICA	FIRMA INTENDENTE

DETALLE DE VIGA

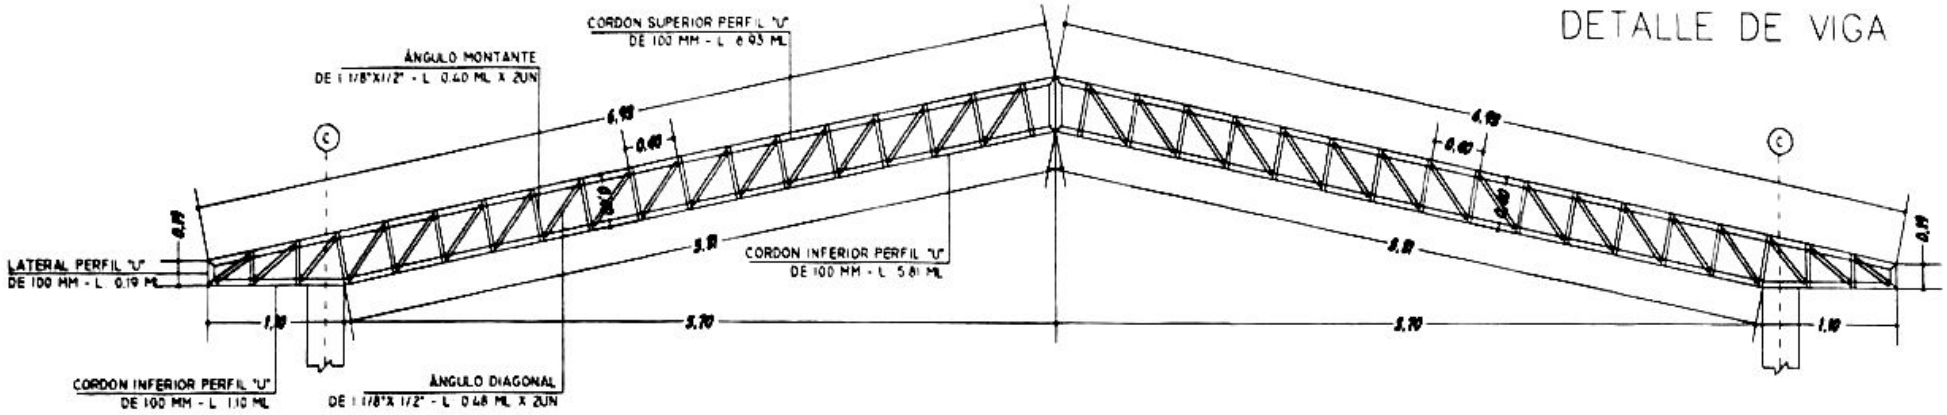

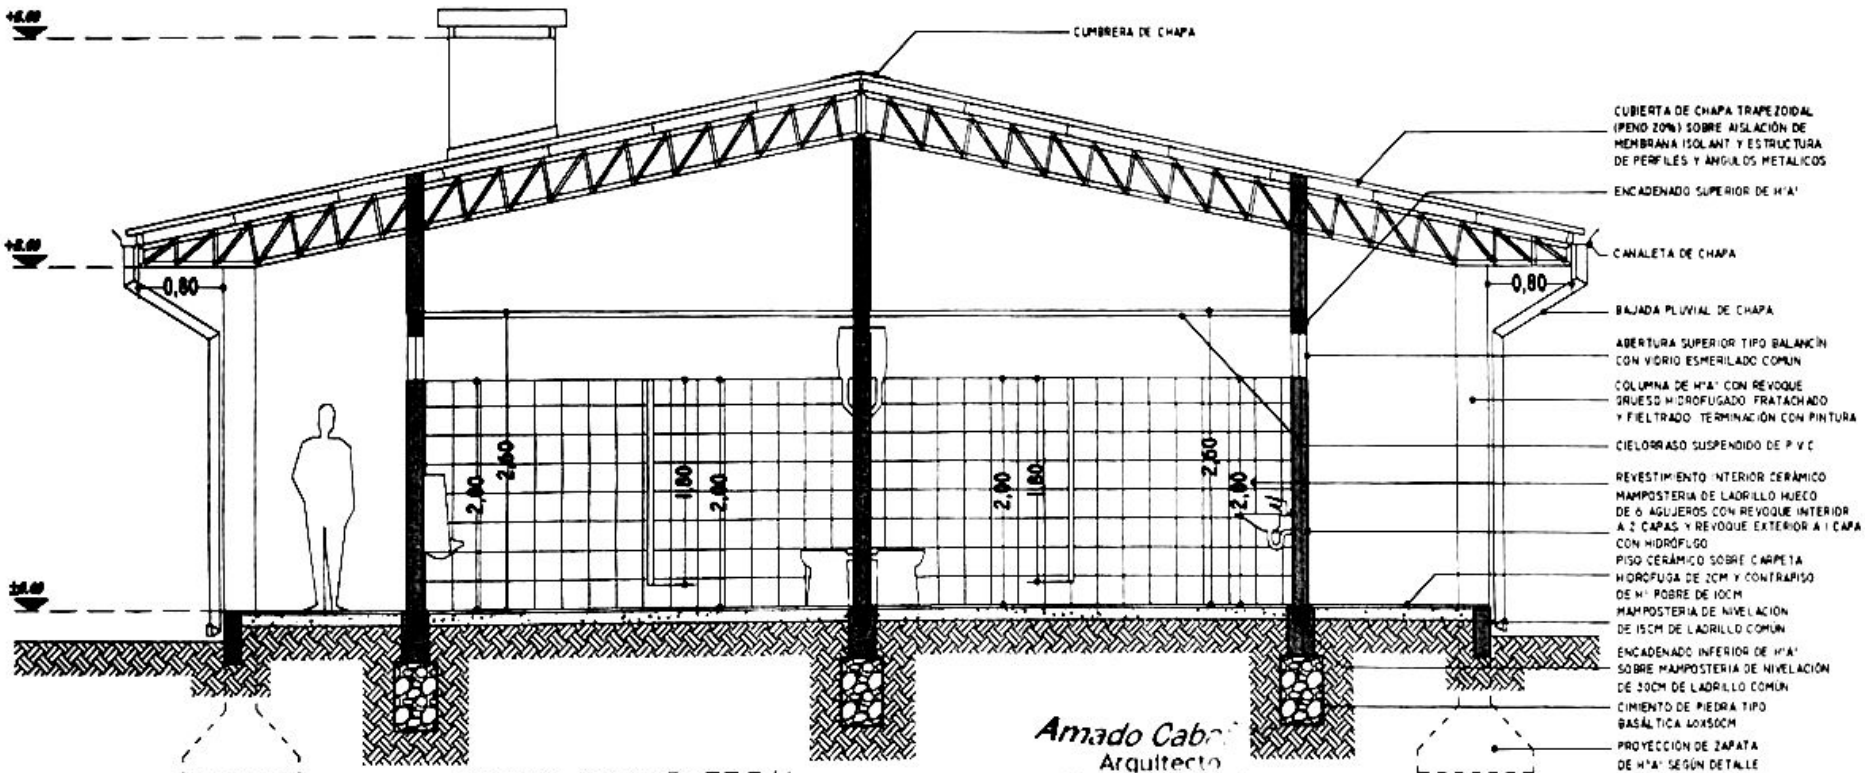

CORTE TRANSVERSAL

MUNICIPALIDAD DE MAYOR JULIO D. OTAÑO R.U.C. 80129440-5 Tel. (0671) 20006 Email: municipalmayo1520@gmail.com	OBRA OBRAS VARIAS	DISTRITO MAYOR OTAÑO			
	UBICACIÓN PLAZA 6 DE ENERO	PLANO N° / MANZANA N° / CATASTRO N°			
	PROYECTO Arq. Amado Cabañas				
	SUP. A CONSTRUIR 290.00 mts2		FIRMA CONSTRUCTOR	FIRMA PROYECTISTA	FIRMA DIR. TECNICA / FIRMA INTENDENTE

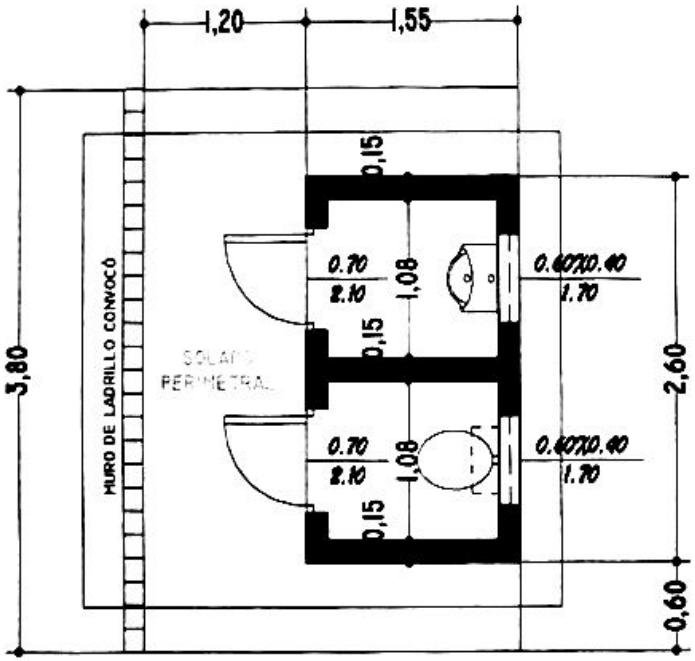

SANITARIO EXISTENTE
PLANTA
ESC.: --------1/75

DETALLE Referencial LUMINARIA

Brazo de 1.50m para AP
para poste de H°A°

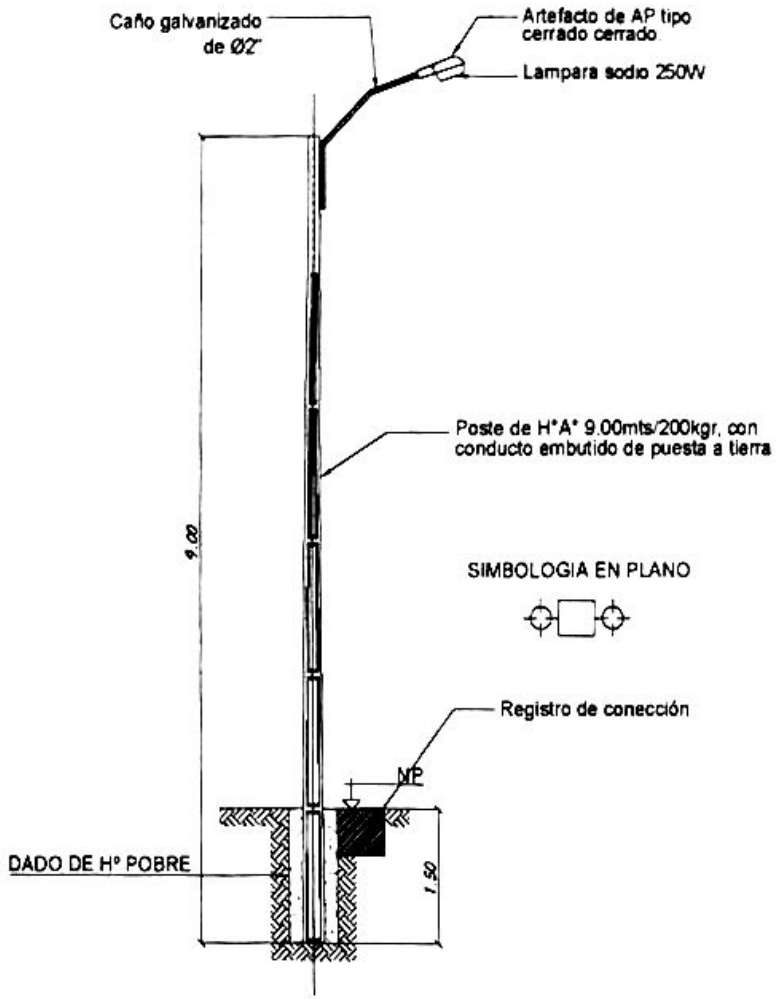

Amado Caba
Arquitecto
Reg. MOPC 1202

MUNICIPALIDAD DE MAYOR JULIO D. OTAÑO	OBRA OBRAS VARIAS	DISTRITO MAYOR OTAÑO	FIRMA CONSTRUCTOR	FIRMA PROYECTISTA	FIRMA DIR TECNICA	FIRMA INTENDENTE
	UBICACIÓN PLAZA 6 DE ENERO					
	PROYECTO Arq Amado Cabañas					
	SUP A CONSTRUIR 290 00 mts2					