SECCION TIPO EN ZONAS URBANAS

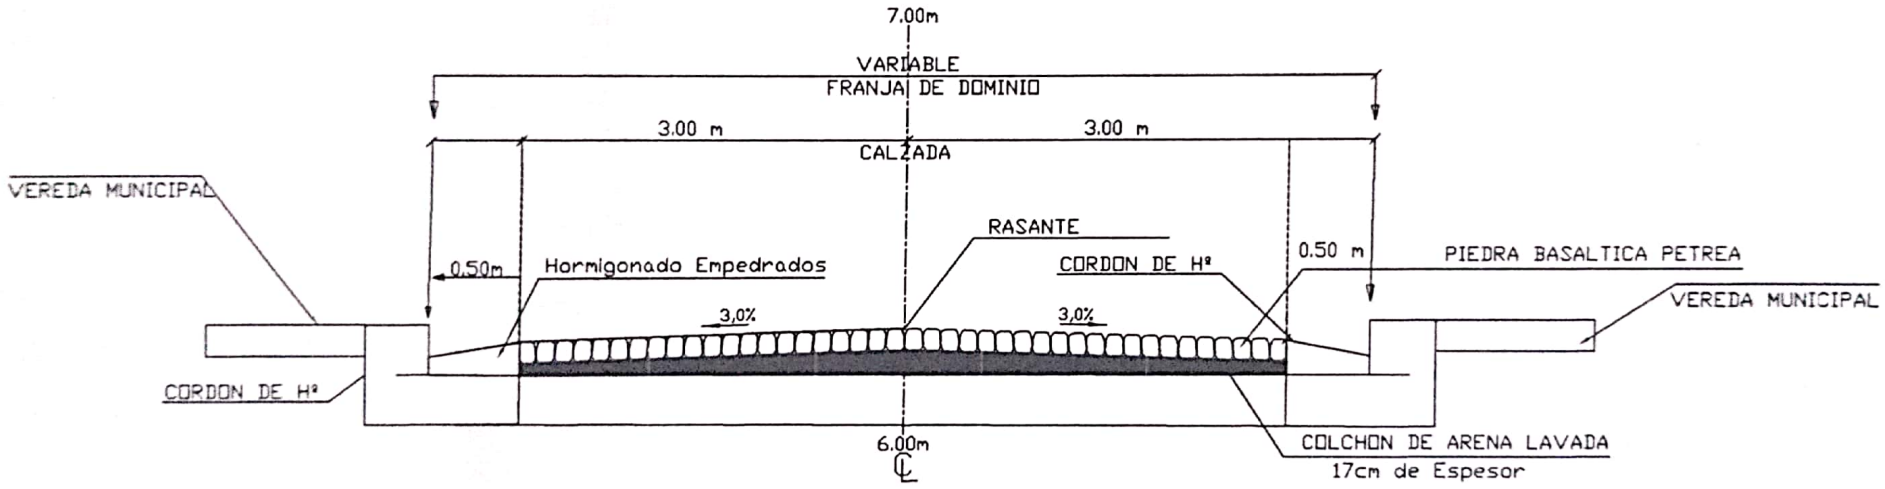

CORTE DE EMPEDRADO.

Perfil Tipo de la Calzada

MUNICIPALIDAD DE NANAWA

EMPEDRADOS DE LA ZONA ACCESO ESCOLAR

CALLE PROF.MELANIA OCAMPO - BARRIO SAN MIGUEL

Construccion de Empedrados

PROYECTISTA : Ing. Carlos Ruben Ovejero Saldivar - Reg MOPC N° 1.793

ING. CARLOS RUBEN OVEJERO S.
REG. N° 1.793
REG. C.S. N° 3509
Firma Profesional

Año:2021

Escaneado con CamScanner