CRUCE DE RUTA ASFALTADA

PLANTA

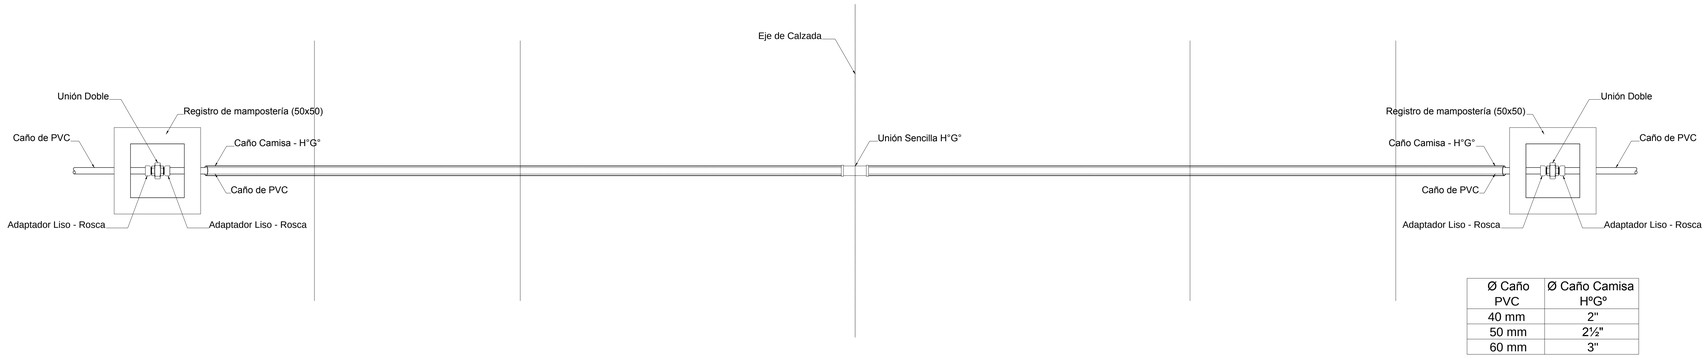

Ø Caño PVC	Ø Caño Camisa HºGº
40 mm	2"
50 mm	2½"
60 mm	3"

CORTE

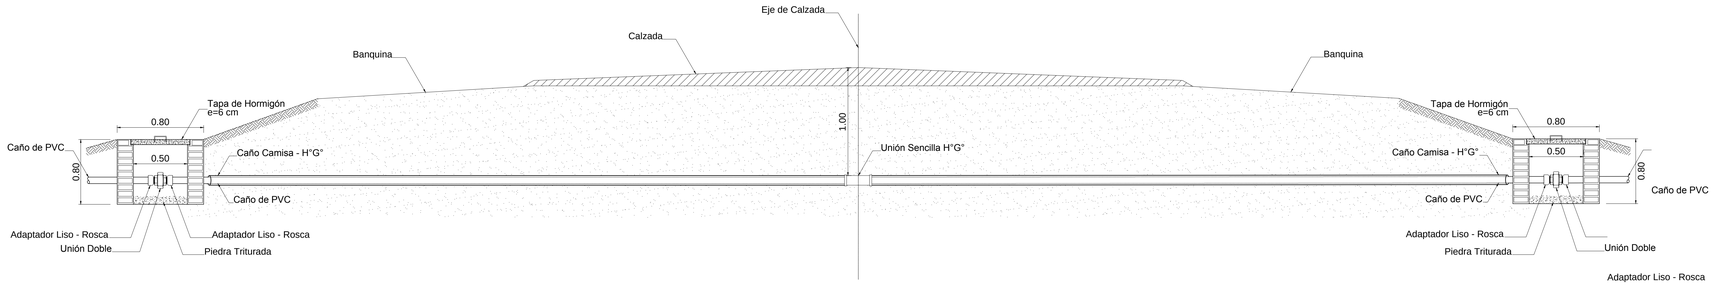

CRUCE DE RUTA (TERRAPLEN)

PLANTA

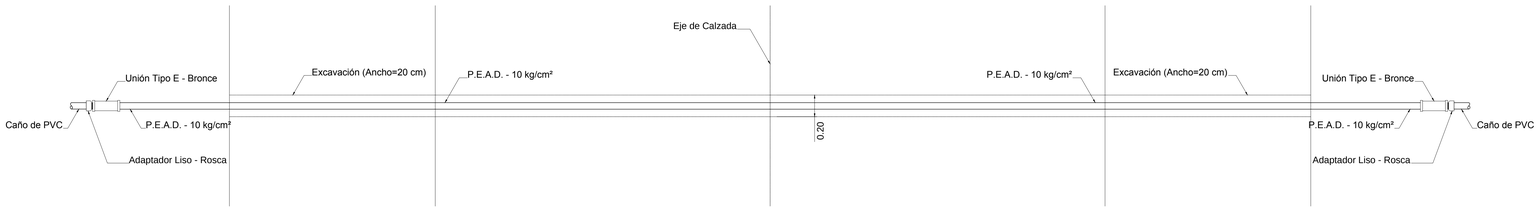

Ø Caño PVC	Ø Caño P.E.A.D. - 10 kg/cm²
40 mm	1¼"
50 mm	1½"
60 mm	2"
75 mm	2½"
85 mm	3"

CORTE

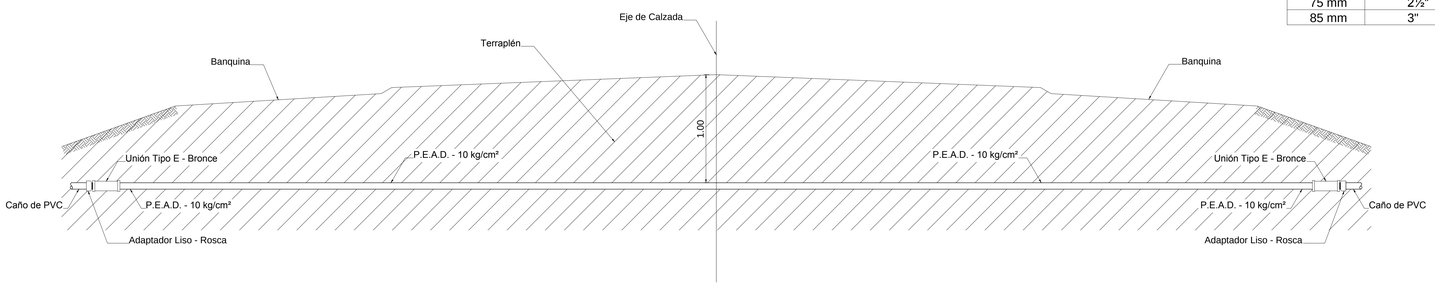

GOBERNACION DE MISIONES

SISTEMA DE ABASTECIMIENTO DE AGUA POTABLE

DETALLE DE CRUCE DE CAÑERIAS EN CAMINOS

Lugar:	Distrito:	Dpto:

ESCALA	FECHA	ENERGIA ELECTRICA

PROFESIONAL	Nº	DESCRIPCIÓN	VERIF.	APROBADO