CALZADA - TIPO EMPEDRADO

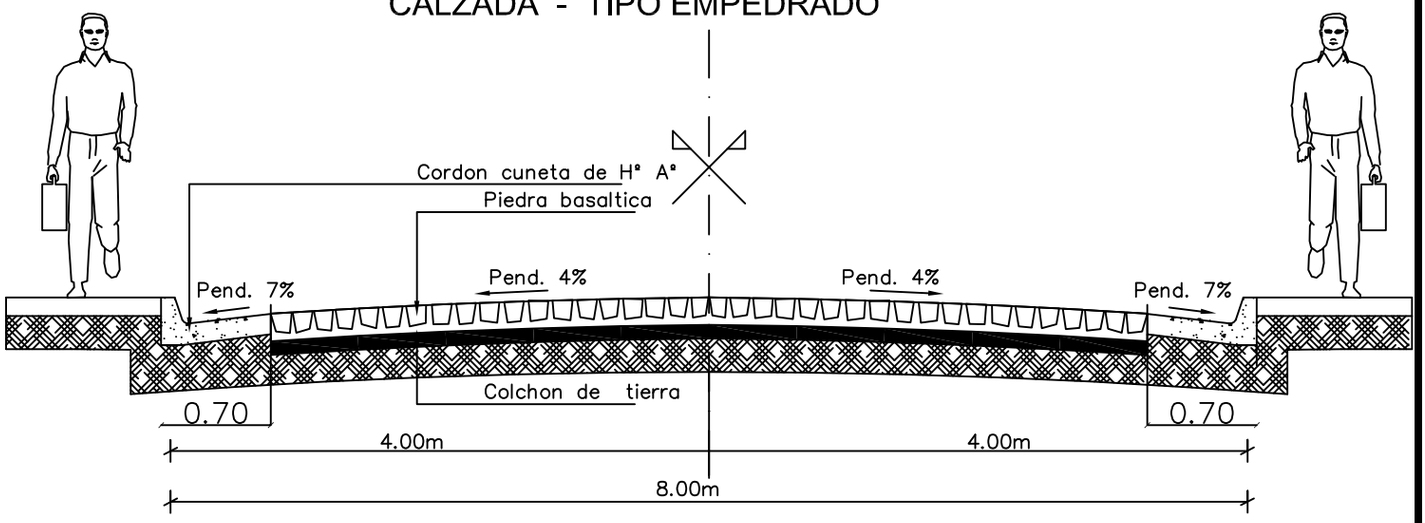

CORDON CON CUNETA

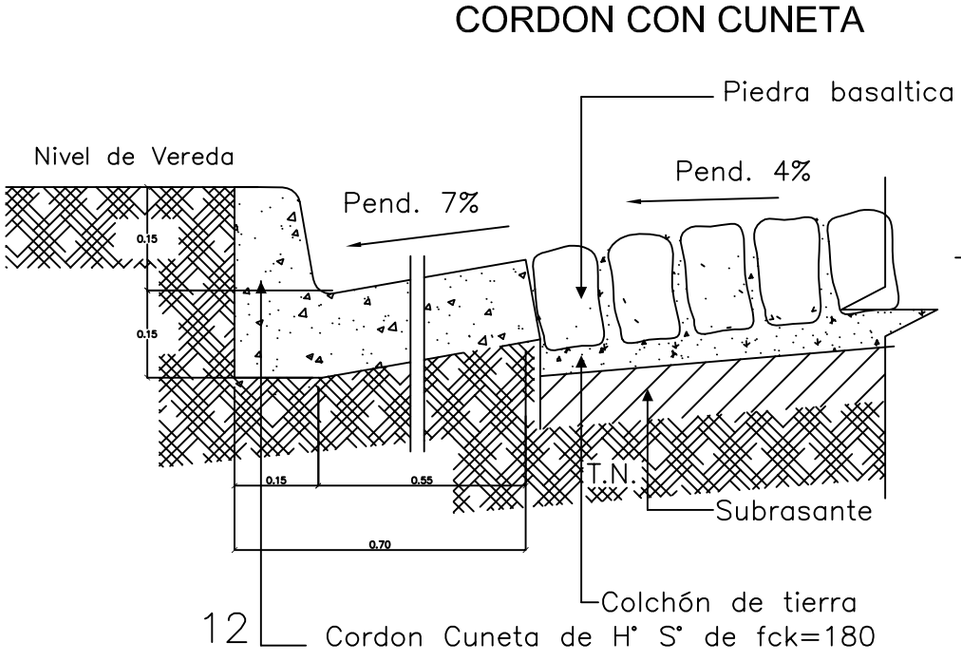

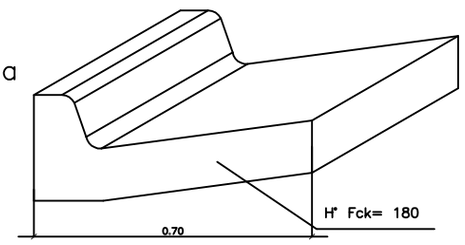

12 Cordon Cuneta de H° S° de fck=180

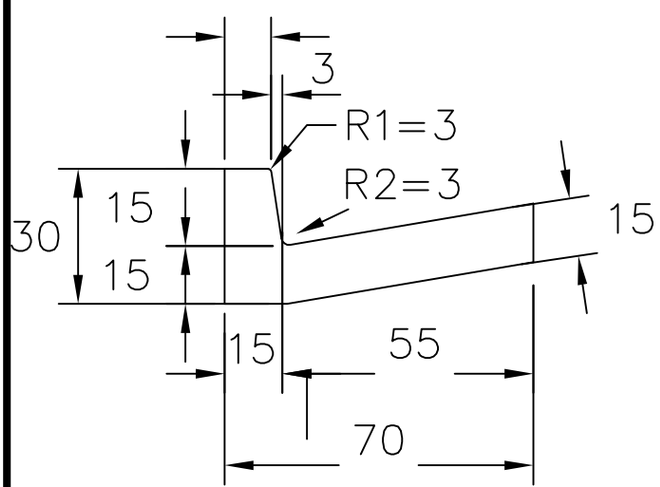

CORDON ESCONDIDO

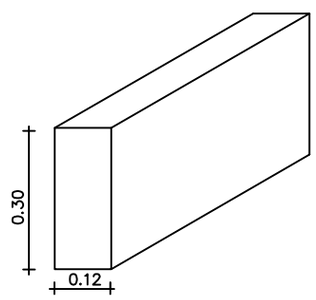

DETALLE DE BADÉN H° A°

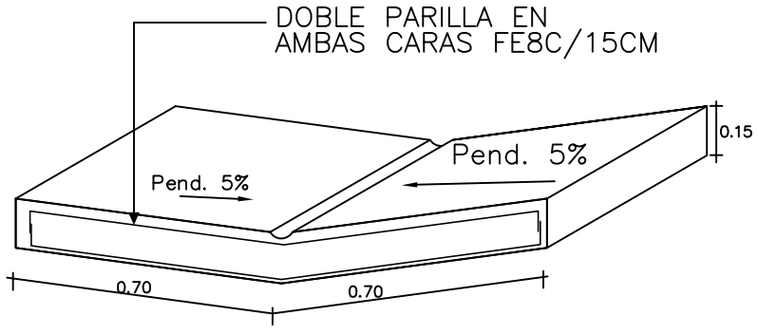

PROYECTO: CONSTRUCCION DE EMPEDRADO	
OBRA: CONSTRUCCION DE EMPEDRADO-CALLE FULGENCIIOS YEGROS	FECHA AG/2018
DIRECCION DE OBRAS	PLANO 2