Municipalidad de Gral. Bernardino Caballero
Intendencia Municipal
Teléfono 0526 260 206
E-mail.: mgbcaballero@hotmail.com
Gral. Bernardino Caballero – Paraguay

ESPECIFICACIONES TECNICAS

OBRAS DE INFRAESTRUCTURA – DESAGUE PLUVIAL

CONDICIONES GENERALES

1) El proyecto comprende la construcción de cuneta de hº en la calle Gral. Díaz c/ Paraguarí dentro del distrito.
2) El contratista deberá priorizar la elección de mano de obra local.
3) Todos los materiales que se emplearán se ajustarán a las condiciones establecidas en estas especificaciones técnicas.
4) No se admitirá el empleo de materiales usados.
5) Los materiales que resultaren rechazados, deberán ser retirados del lugar de la obra.
6) Los trabajos serán iniciados por orden establecido para cada sector, pudiendo el contratista disponer de la construcción de uno o más sectores a la vez.
7) El tiempo de trabajo estimado es de 60 días.

CONDICIONES PARTICULARES.

1. LEVANTAMIENTO PLANIMÉTRICO.

Se deberá proceder al levantamiento de puntos referenciales de las calles a ser canalizadas, de 670 ml indicadas en el plano de tal manera a realizar el drenaje a lo largo de la calzada, debiendo a su vez remover los cordones existentes para realizar dicho trabajo.

2. REPLANTEO Y MARCACIÓN.

Se hará el replanteo de la obra en base a los puntos de referencias indicados en los planos, respetando las medidas y escuadrías indicadas en el mismo. Se realizará la correcta marcación de la obra, del cuidado y conservación de las estacas. En toda la construcción deberá cuidarse el correcto sistema de replanteo cuidando paralelismos o perpendicularidades, una vez terminado el replanteo el fiscal de obras verificará las medidas y detalles.

3- CUNETA DE Hº: Se realizará losa de Hormigón, cuidando el perfecto desarrollo del sistema constructivo de losa, con mezcla 1:2:4, reponiendo a su vez los cordones que fueron retirados para proceder el trabajo dejando en perfectas condiciones la zona comprometida.
El badén será de 0.60 m de ancho con 0.15m de espesor, además se dispondrán de juntas de dilatación cada 3,00m para evitar erosión de la misma.

4- LIMPIEZA FINAL.

Comprende todos los trabajos necesarios para dejar la obra perfectamente limpia.

Se deberá retirar todos los restos de materiales del lugar. Las obras auxiliares construidas por el contratista serán desmanteladas y retiradas.

5- CARTEL DE OBRAS.

El contratista dispondrá, para cada sector, de un cartel de obra de dimensiones de 1 m x 2 m y soporte metálico con una altura de 2.10 m a nivel de suelo, que será colocado en el lugar de la obra y contendrá los datos de la misma proveídos por la municipalidad.

PROYECTO DE CUNETA DE Hº DENTRO DEL CASCO URBANO.

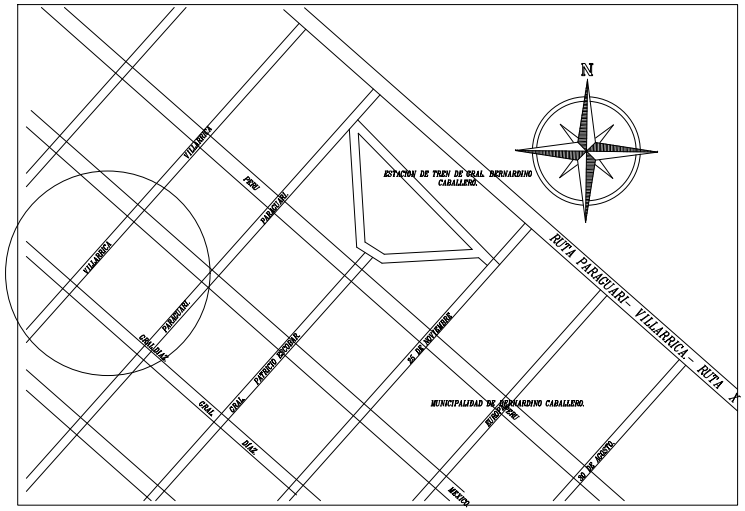

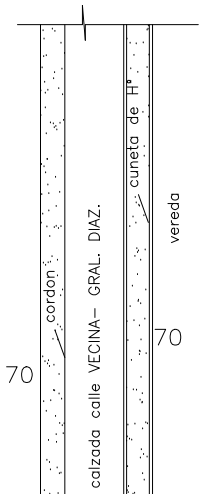

PLANTA DE LA CALLE

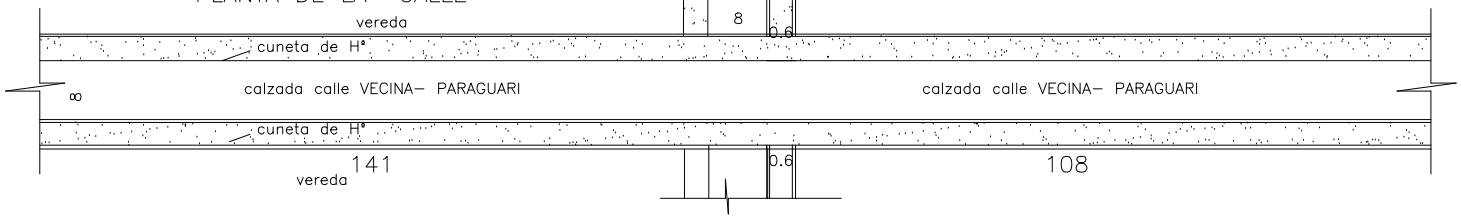

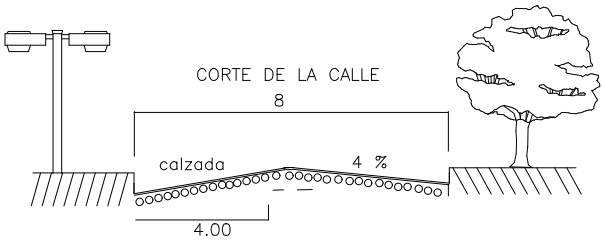

PROYECTO DE CONSTRUCCION CUNETA DE Hº.

CALLE GRAL DÍAZ C/PARAGUARI.

PROFESIONAL = Arq. Katerine Solis.

_____

_____

LUCAR = Casco Urbano
DISTRITO = Gral. Bernardino Caballero.

LONGITUD DEL TRAMO : 670 MTS.

ANCHO DE LA CUNETA: 0.6 M. H: 0.15 M
TOTAL CUNETA DE Hº: 60.12 M3