# Puerta Tablero de 0,90 x 2,10

Alzado
Vista exterior

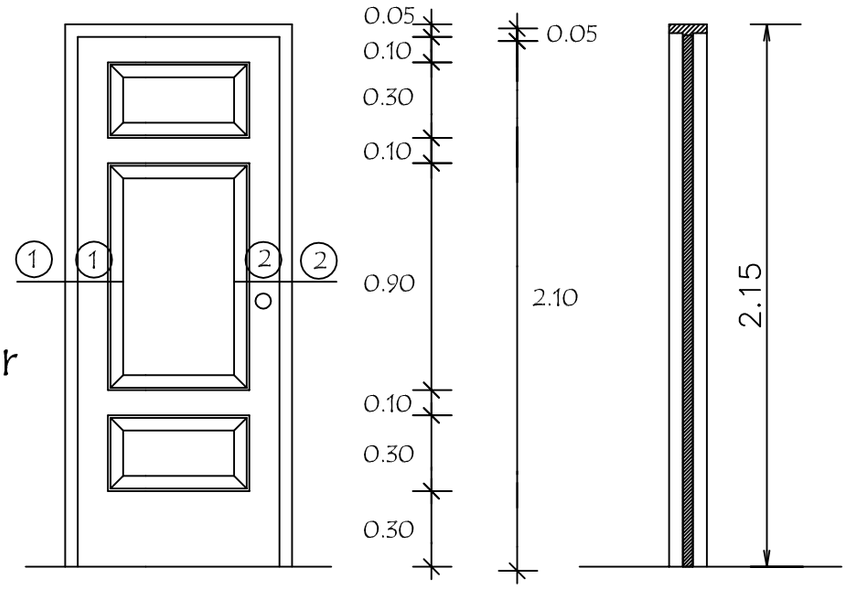


Planta

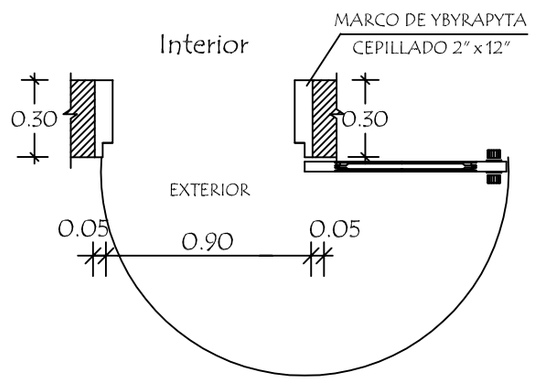


## Detalle de Corte - Planta

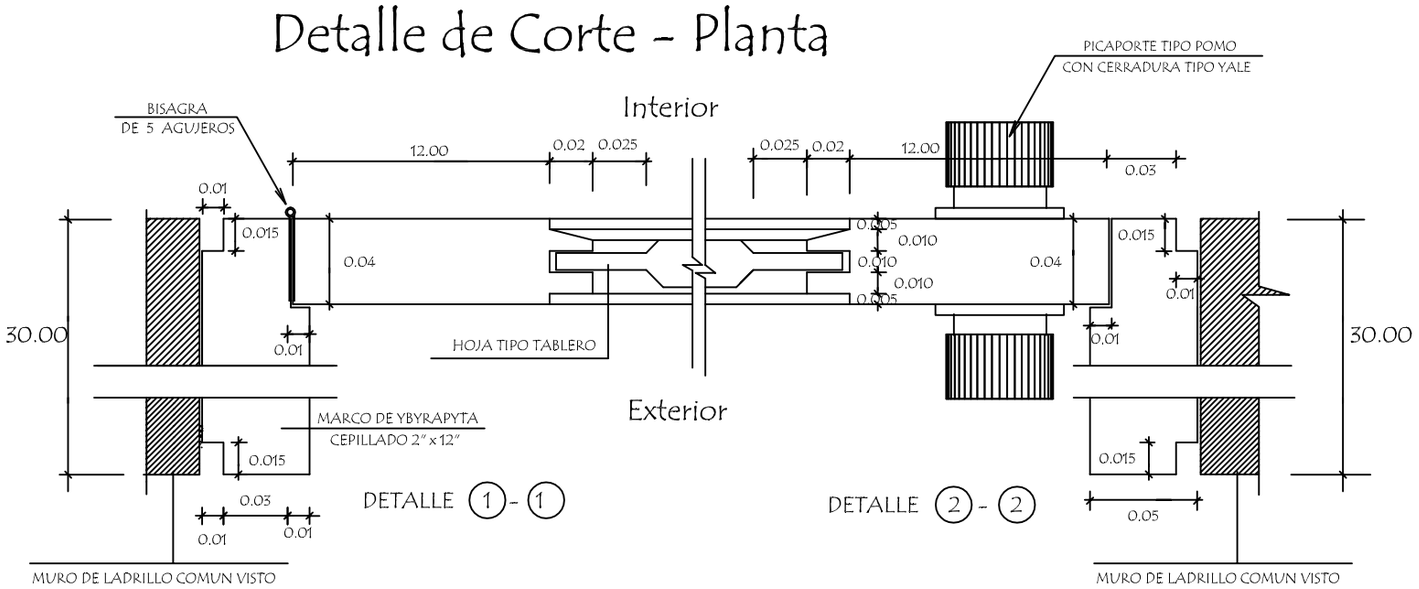


| MINISTERIO DE EDUCACION Y CIENCIAS<br>DIRECCION DE INFRAESTRUCTURA | | |
|---|---|---|
| PROYECTO | Aula administrativa de 7,20 x 7,20 con techo de tejas | 12 |
| Detalle de Puerta Tablero de 0,90 x 2,10 | sin escala | |