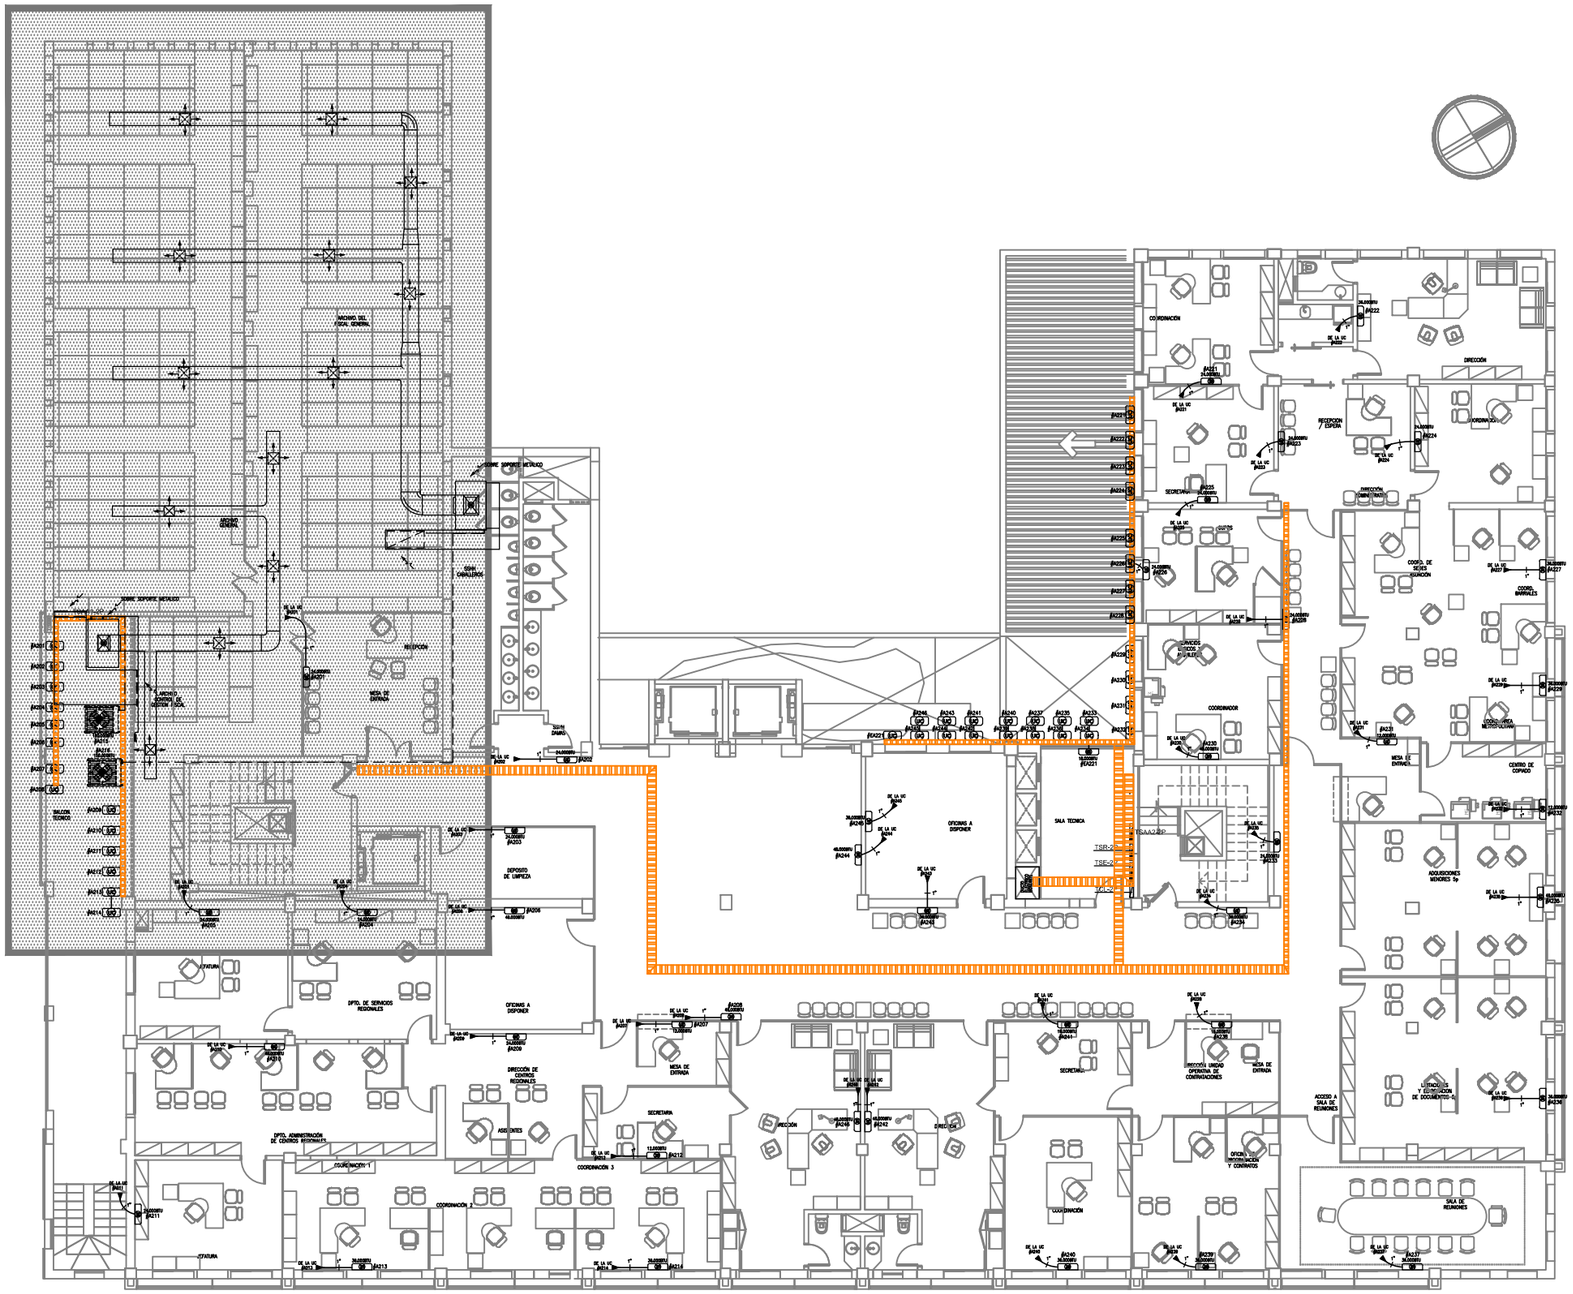

SIMBOLOGIA

UE	Unidad evaporadora, acondicionador de aire split
UC	Unidad condensadora, condicionador de aire split
	Tablero de control de luces
	Tablero seccional
———	Ducto para circuitos de ANDE
– – – – –	Ducto para circuitos subterráneos
	Parrilla portacables

OBSERVACIONES:
*Todos los conductores que van por la parrilla portacables son del tipo TPR.
*La parrilla portacables deberá ser recorrida por un conductor de cobre desnudo de 16 mm², para el aterramiento de la misma.

ACONDICIONADORES DE AIRE

DESCRIPCION	CAPACIDAD	CAÑERÍA DE COBRE	INFORMACION ELECTRICA
SPLIT DE PARED, CON CONTROL REMOTO INALÁMBRICO	12.000 BTU/H	ø1/2", ø1/4"	1/220V/50HZ-1.5KW
SPLIT DE PARED, CON CONTROL REMOTO INALÁMBRICO	18.000 BTU/H	ø5/8", ø3/8"	1/220V/50HZ-2.5KW
SPLIT DE PARED, CON CONTROL REMOTO INALÁMBRICO	24.000 BTU/H	ø3/4", ø3/8"	1/220V/50HZ-3.0KW
SPLIT DE PARED, CON CONTROL REMOTO INALÁMBRICO	36.000 BTU/H	ø3/4", ø3/8"	3/380V/50HZ-4.0KW
SPLIT DE PARED, CON CONTROL REMOTO INALÁMBRICO	48.000 BTU/H	ø7/8", ø3/8"	3/380V/50HZ-5.0KW

PLANTA SEGUNDO PISO-ACONDICIONADORES DE AIRE

ESCALA 1/100

BLOQUE-8 PLANTA.BAJA

Ministerio Público
República del Paraguay
DIRECCIÓN DE OBRAS Y PROYECTOS

MINISTERIO PUBLICO
FISCALIA GENERAL DEL ESTADO
ADECUACIć N A LA INFRAESTRUCTURA EDILICIA DEL BLOQUE ADMINISTRATIVO Y FINANCIERO

UBICACION:	AVDA.YGATIMIESQUINAALBERDI
PROPIETARIO:	MINISTERIOPUBLICO
DIRECCIÓN:	NTRASRAASUNCION
PROFESIONAL:	DIRECCIÓN.OBRASYPROYECTOS PAT.No: 00000000
DIRECCIÓN:	HUMAITA
CTA.CTE.CTRAL:	11-098-01/02/03/19
SUP. TERRENO:	7.349,98M2

ESCALA 1:100 — LAMINA N° AR08

PROFESIONAL — PROPIETARIO

Archivo CAD: FGE_BB-AR-PB-ACOT