HOJA A3

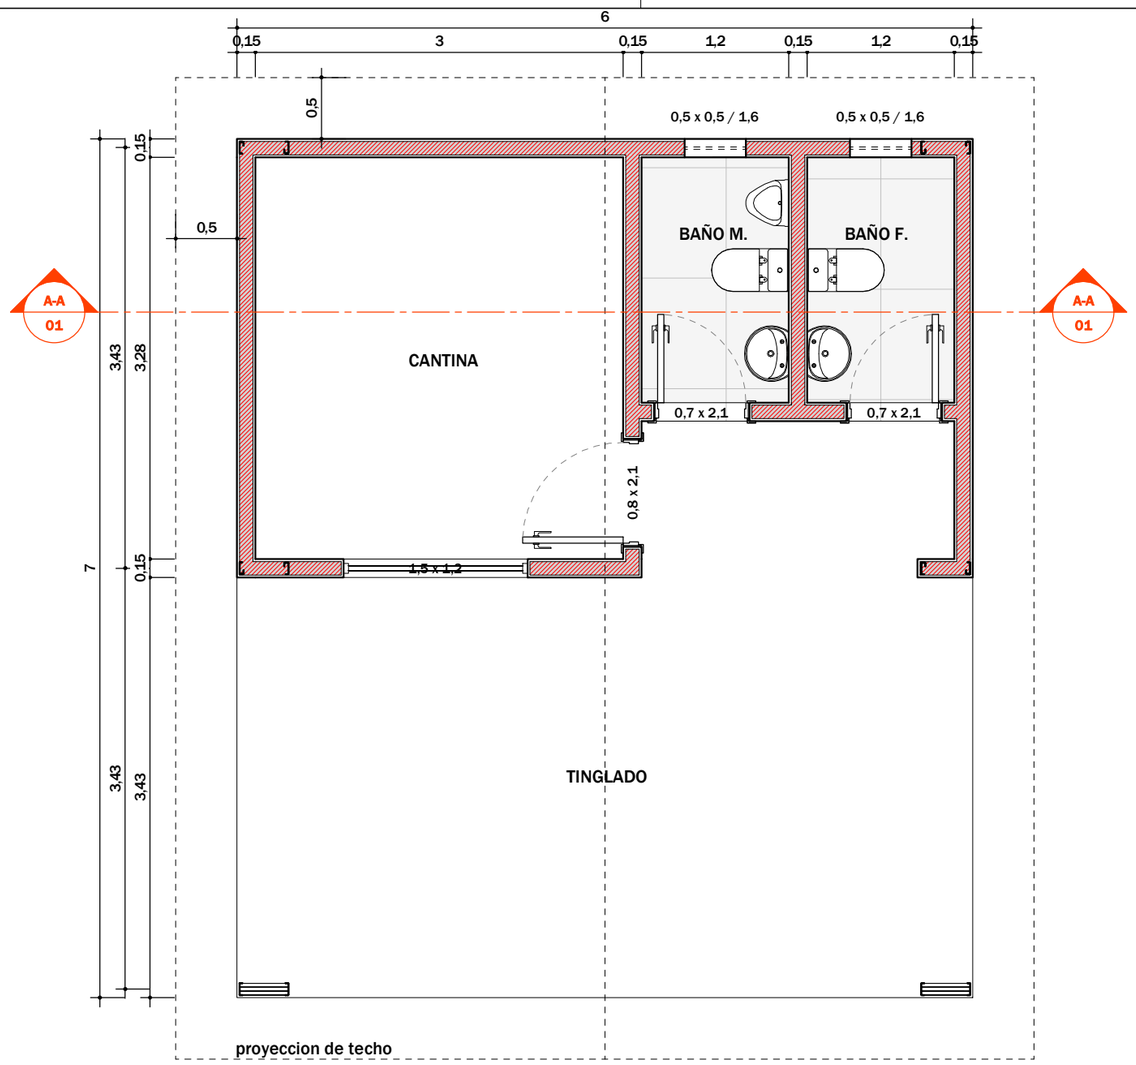

1 - PLANTA ARQUITECTONICA

Escala 1 : 50

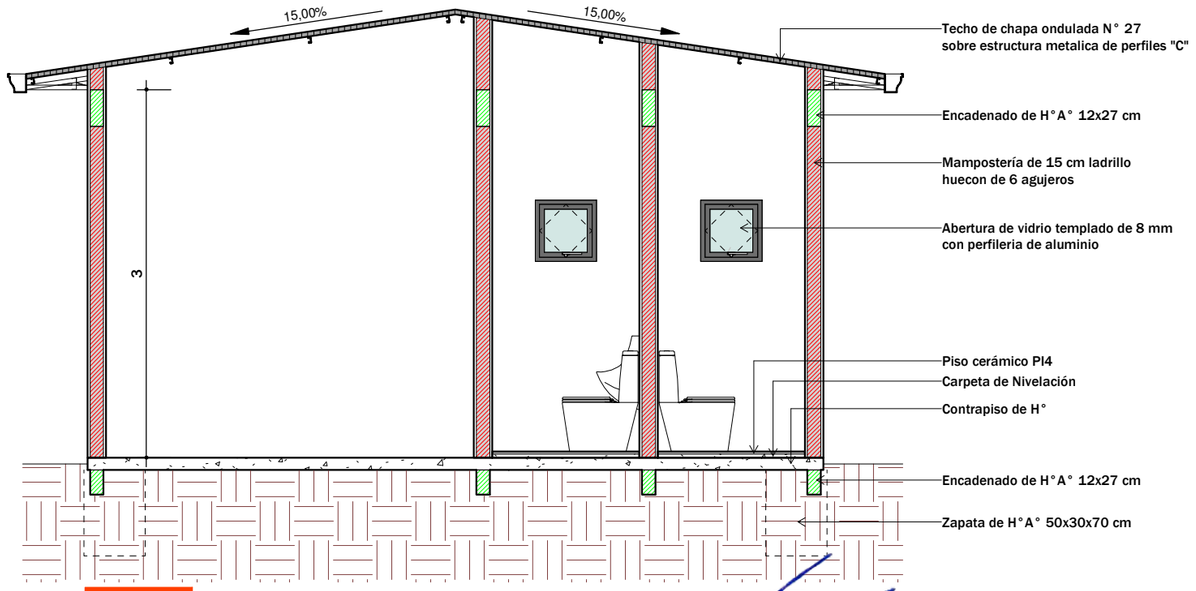

2 - CORTE A-A

Escala 1 : 50

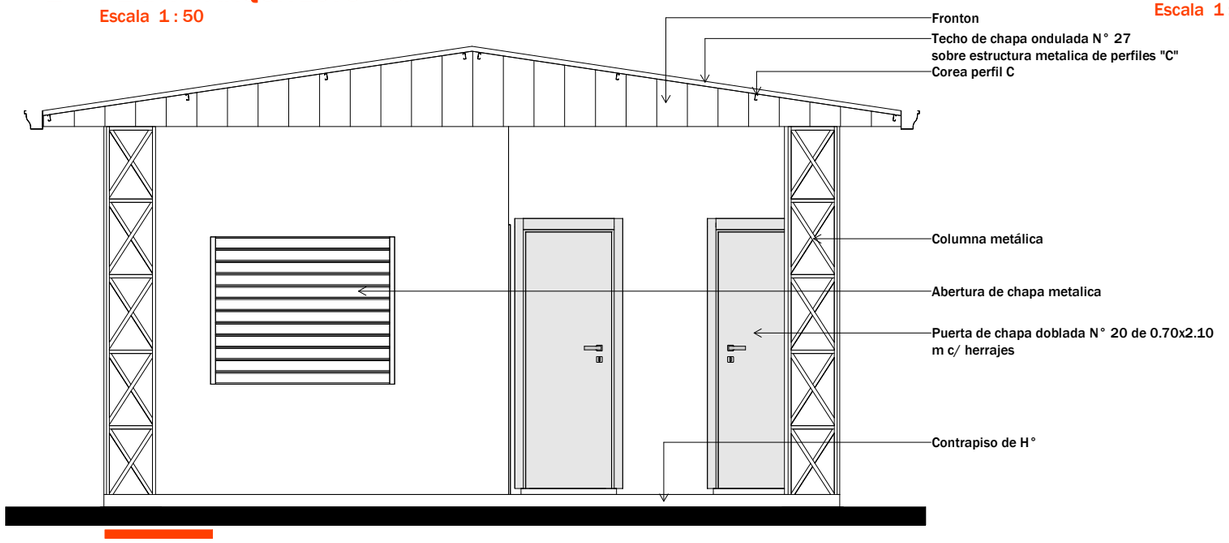

3 - FACHADA FRONTAL

Escala 1 : 50

Lider Jiménez
Ing. Civil
Reg. MOPC 3618

MUNICIPALIDAD DE LOS CEDRALES

Departamento: De Obras

Proyecto y Fiscalización

Lam. N°: 01

Año:

Obra:

CONSTRUCCIÓN DE TINGLADO EN LA PLAZA CENTRAL