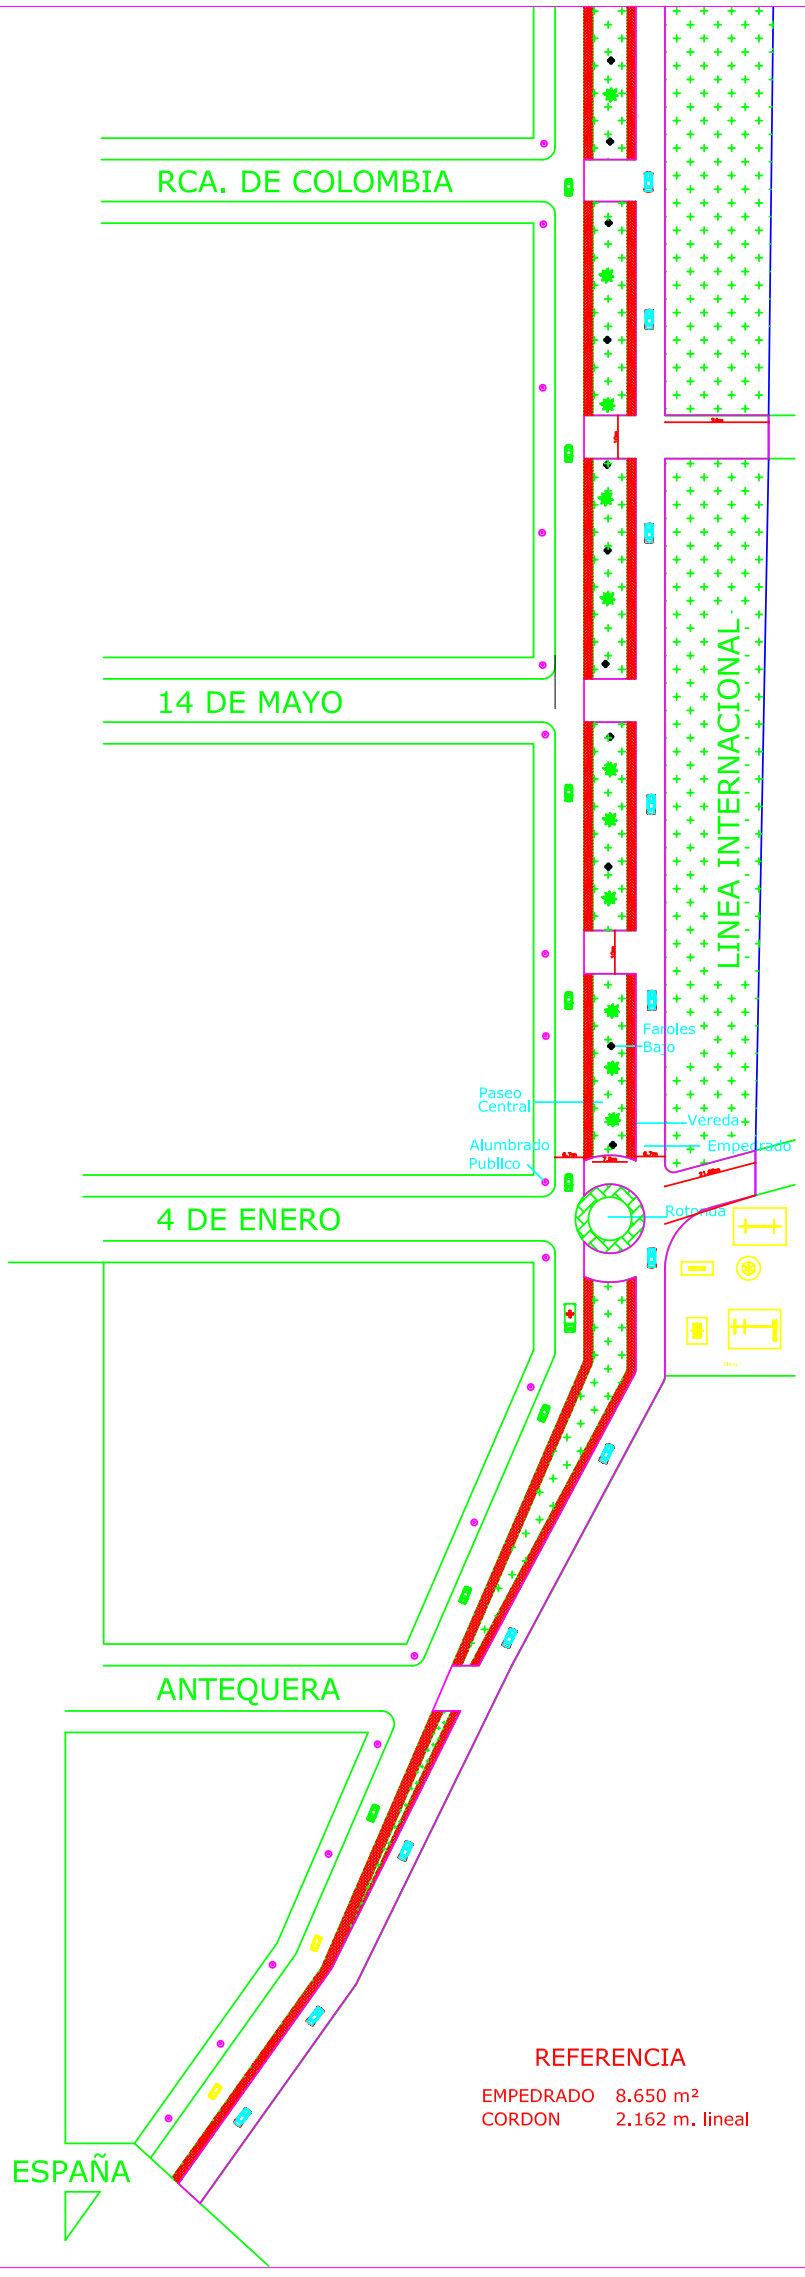

ANTEPROYECTO DE PAVIMENTACION

PROPIETARIO : MUNICIPALIDAD DE CAP.BADO	ESCALA 1/1.750
PROFESIONAL : Ing. Aisar V. Canan Mateu	Reg. MOPC Nº: 1632

PROPIETARIO

PROFESIONAL

DPTO.	:	AMAMBAY
DISTRITO	:	CAPITAN BADO
DIRECC.	:	ESPAÑA A LOMAS VALENTINAS
TIPO	:	EMPEDRADO
SUP. TOTAL	:	8.650 m²

GEOINFO
Consultoria Ambiental
Topografia - Mensura
Te. 0981.298649 - 021.452951