IND. NACIONAL e/ CERRO CORA y HERMINIO BARRIOS.

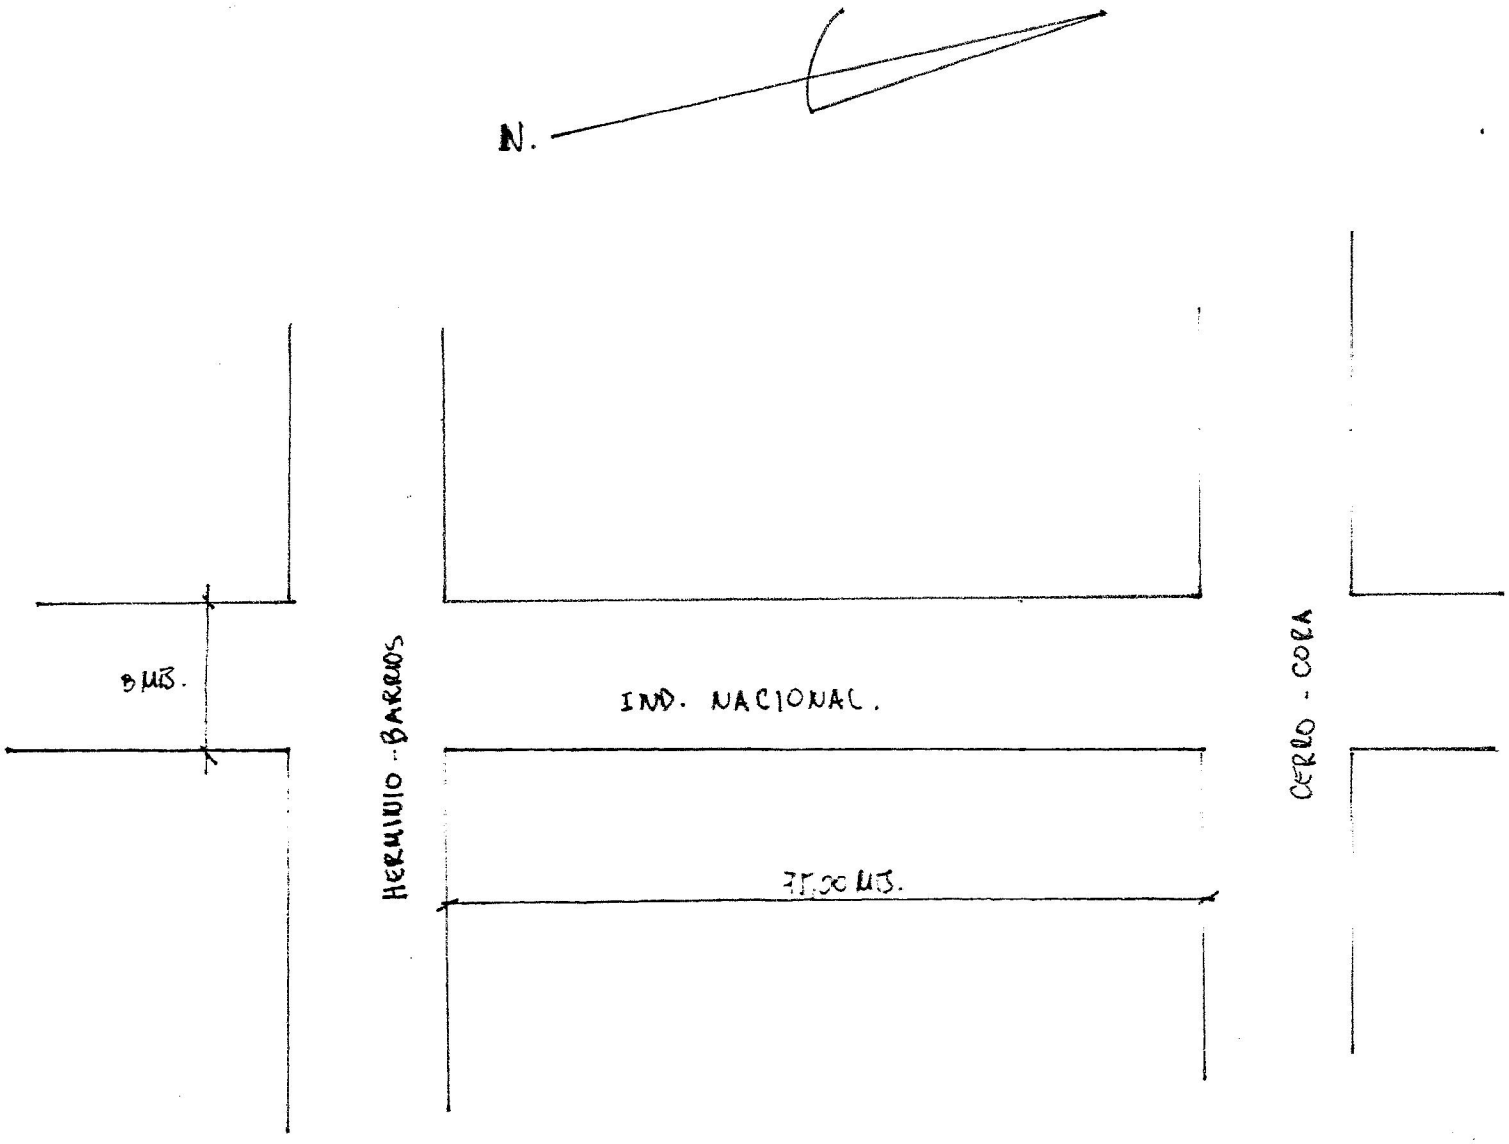

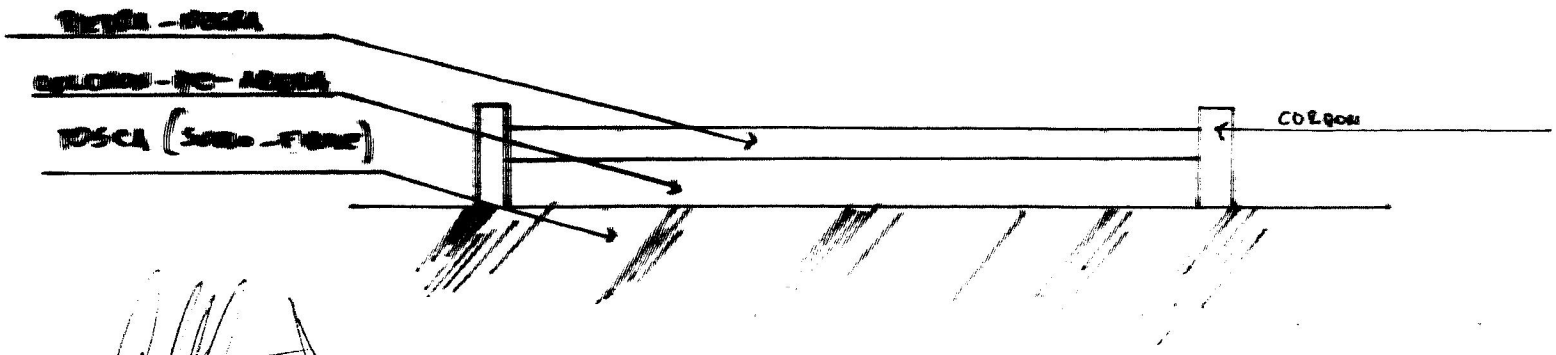

CORTE - B - B'

S/ ESCALA.

"2 M" Diseño y Construcción
Arq. Ever A. Libardi Sosa
Pat. Prof. N° 381
C.I.C. N° 2.156.010

PROYECTO EMPEDRADO.

IND. NACIONAL c/ VICENTE I. ITURBE y HERMINIO BARRIOS. (70 MTS x 8 MTS.).-

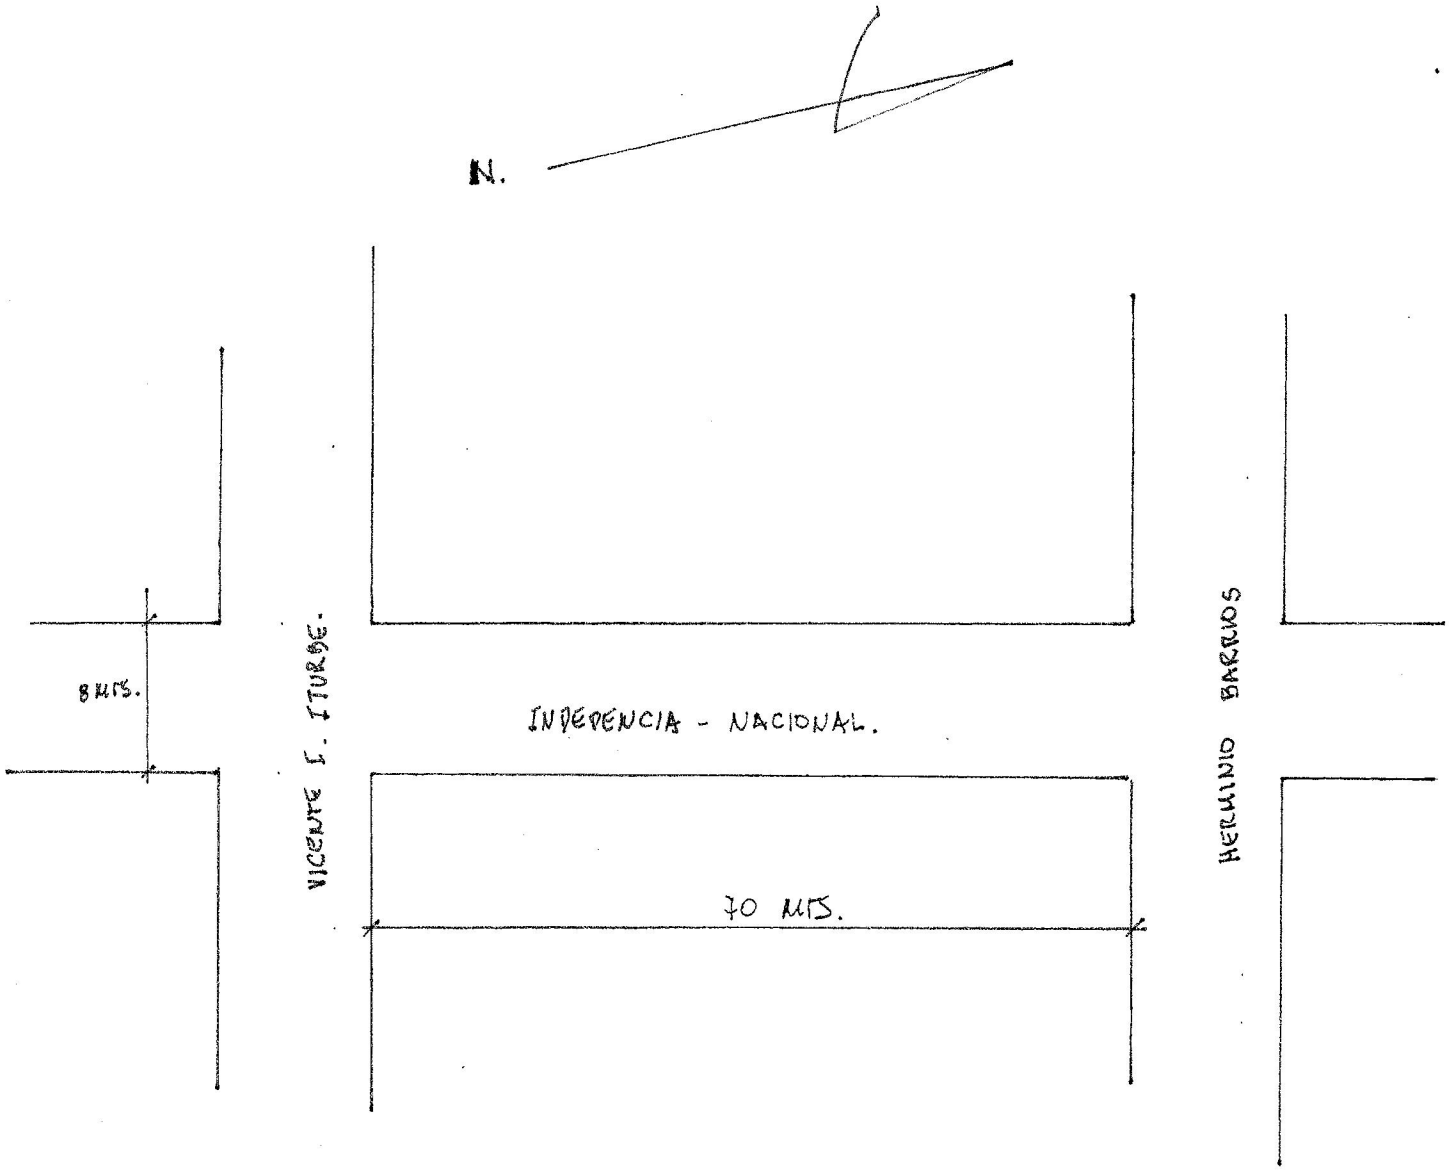

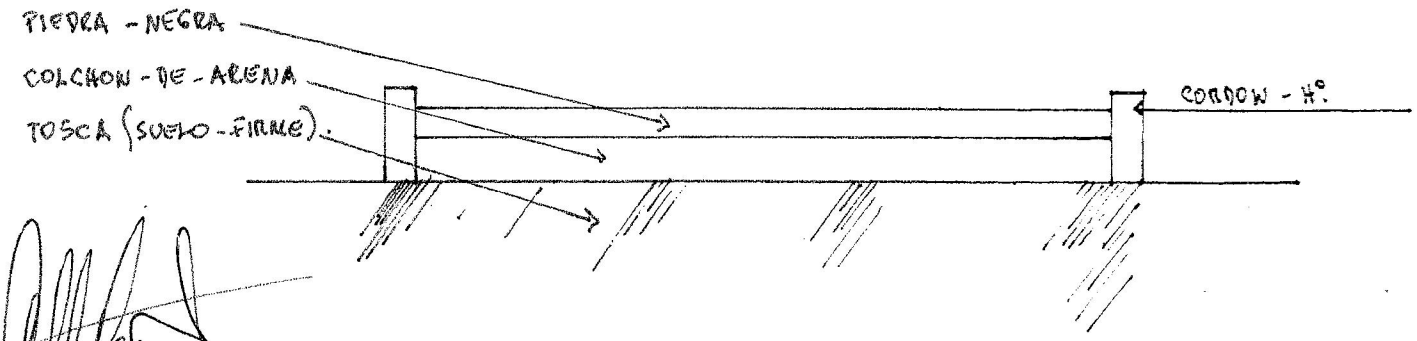

CORTE A-A'.

S/ ESCALA.

"2 E" Diseño y Construcción
Arq. Ever A. Libardi Sosa
Pat. Prof. N° 381