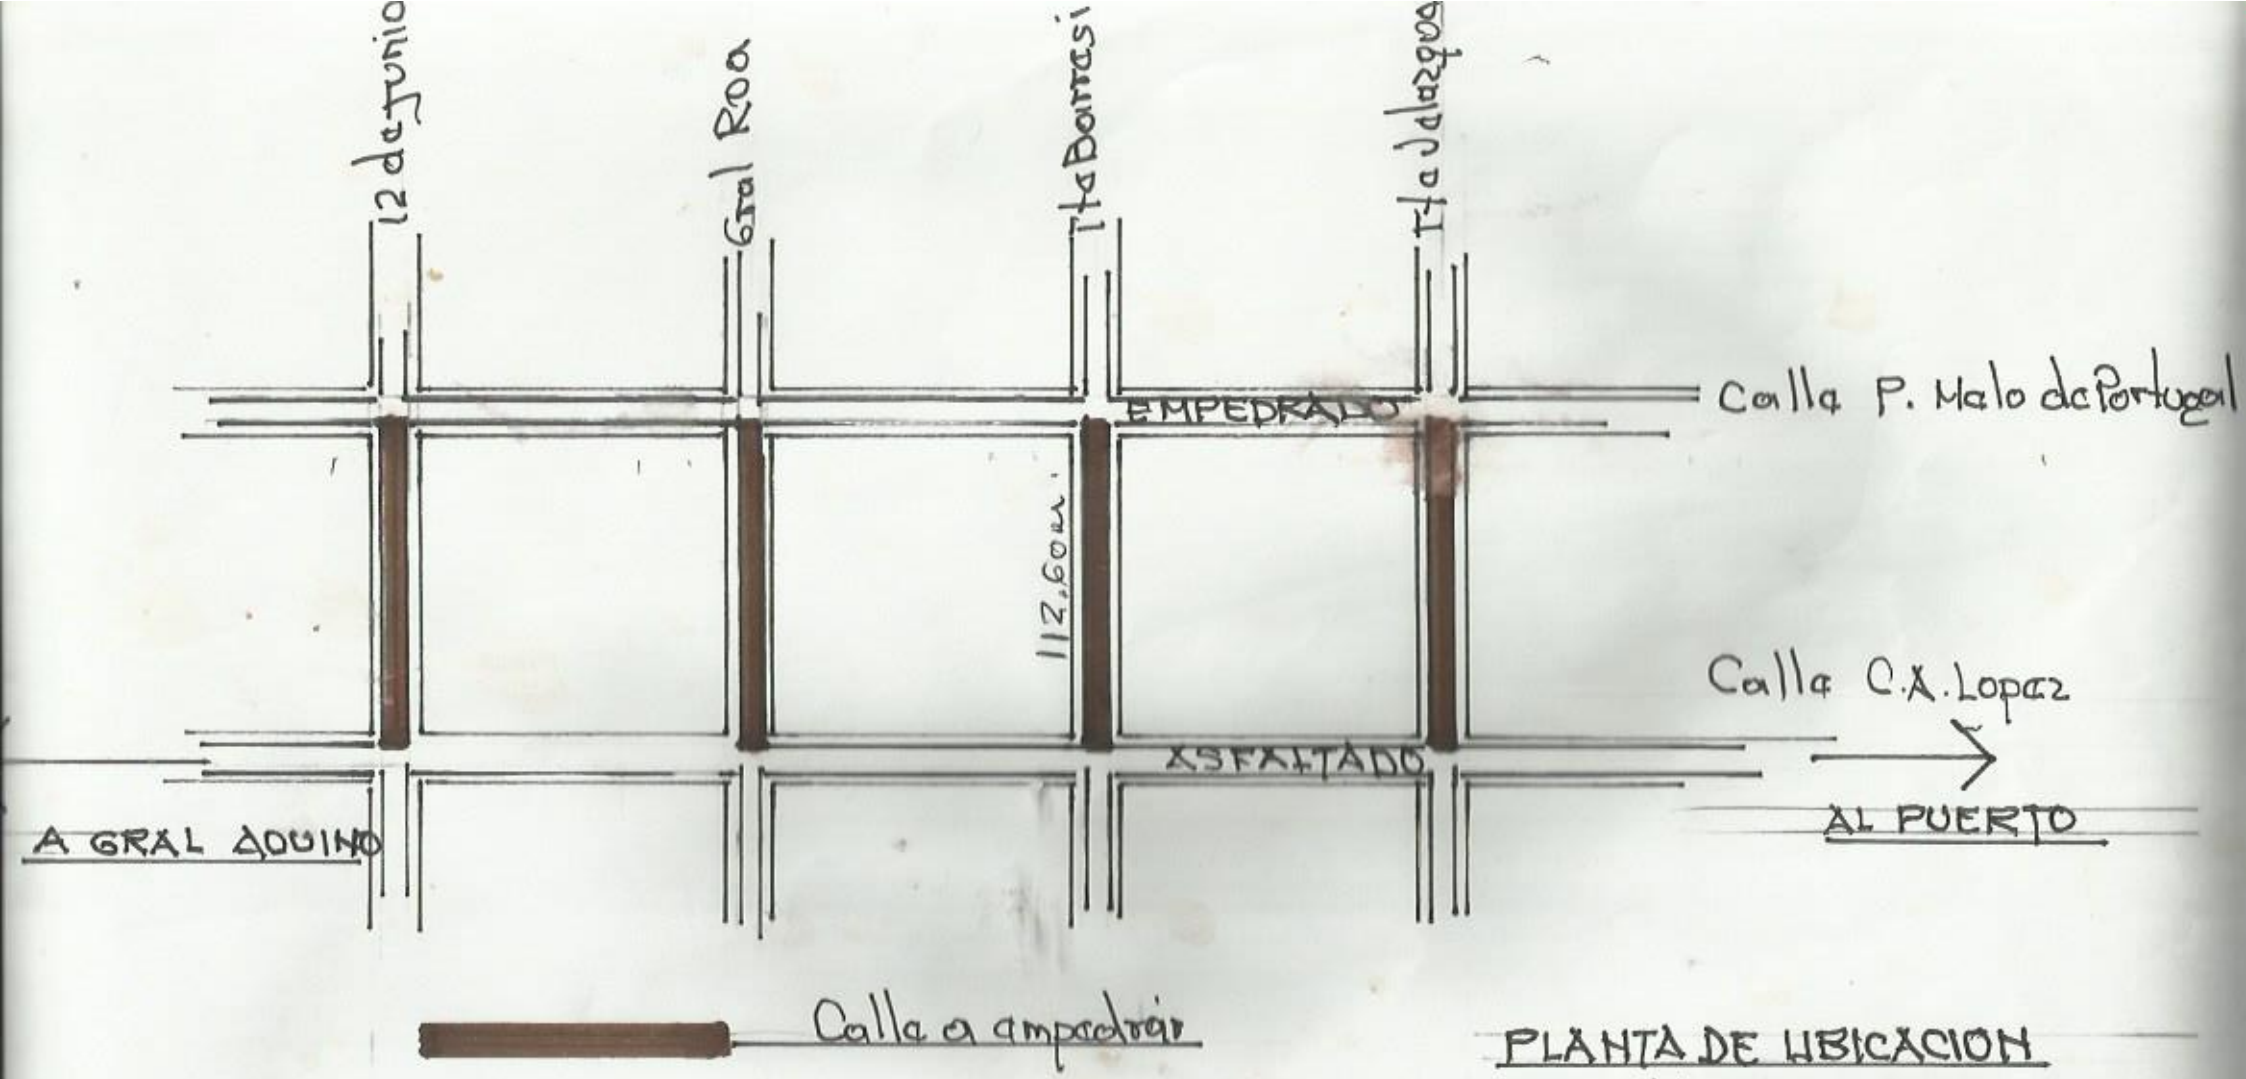

PLANTA DE UBICACION
ESC: 1:250

: VILLA DEL ROSARIO
P: MUNIC. DE VILLA DEL ROSARIO

CONST DE EMPEDRADO

PROF: Arq Calos Almirón
REG MOPC Nº