CONSTRUCCIÓN DE SANITARIO SEXADO PARA LA ESCUELA BASICA Nº 3635 MOISES SANTIAGO BERTONNI.

Arq. Katerine Solís
Directora del Dto. de Obras

ESCUELA BASICA Nº 3.635 MOISES SANTIAGO BERTONNI.

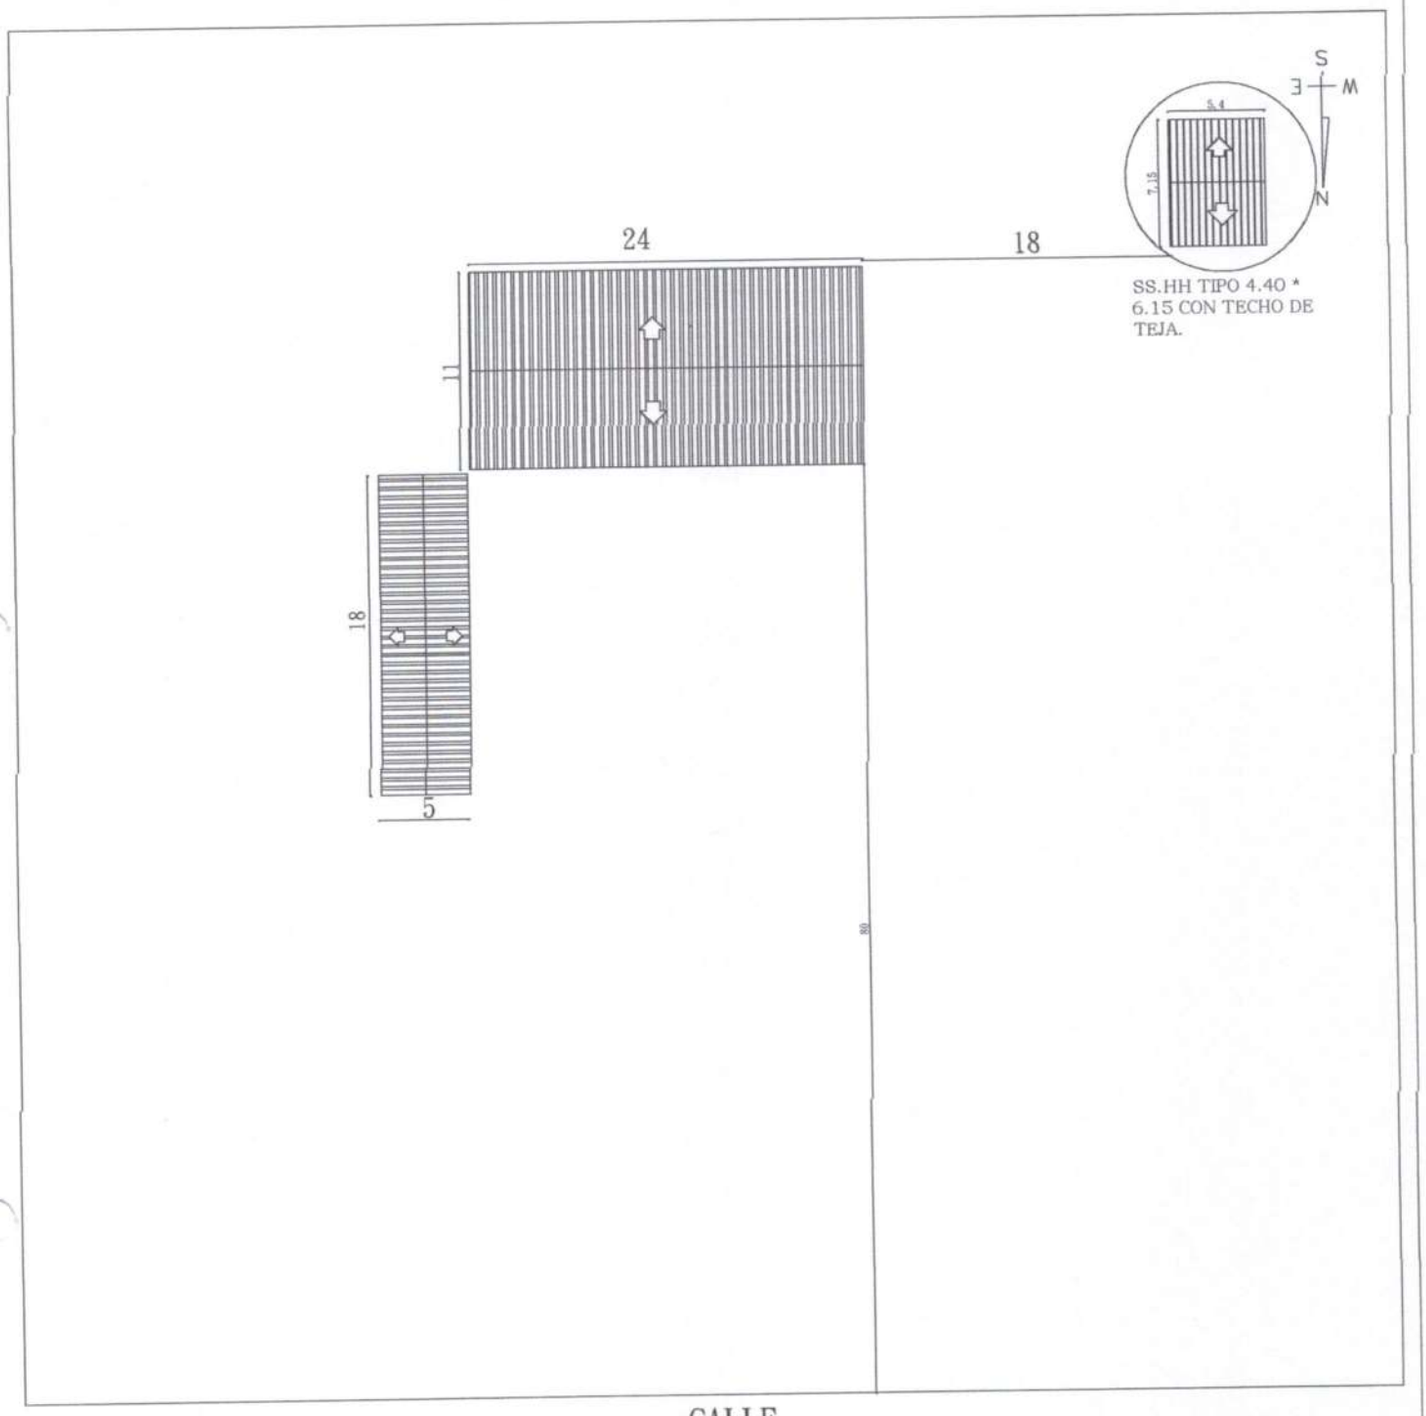

ESCUELA BASICA Nº 3.635 MOISES SANTIAGO BERTONNI.		01
PROYECTO: CONSTRUCCIÓN DE SANITARIO 4.40 M X 6.15 M CON TECHO DE TEJA.	PLANTA BAJA DEL CONJUNTO	Escl: 1/500

Arq. Katerine Solís
Directora del Dto. de Obras

ESCUELA BASICA Nº 3.635 MOISES SANTIAGO BERTONNI.

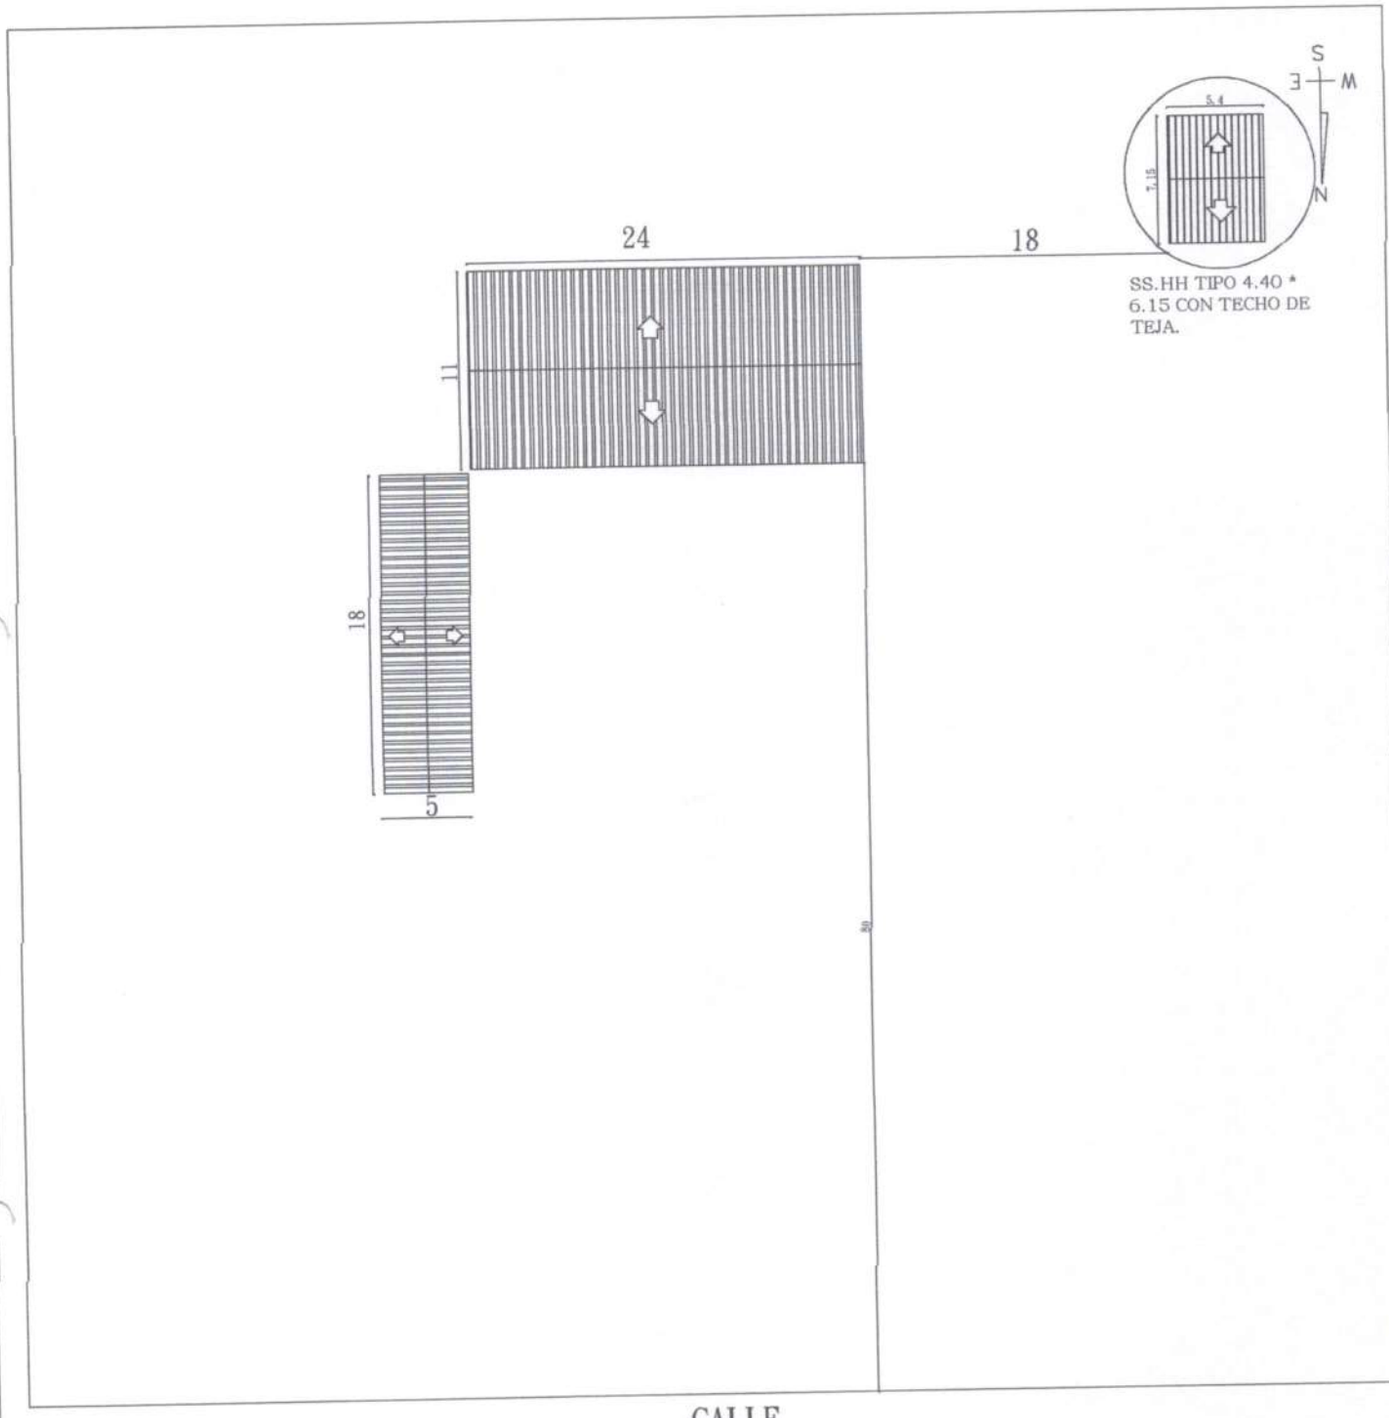

ESCUELA BASICA Nº 3.635 MOISES SANTIAGO BERTONNI.		01
PROYECTO: CONSTRUCCIÓN DE SANITARIO 4.40 M X 6.15 M CON TECHO DE TEJA.	PLANTA BAJA DEL CONJUNTO	Esc.:1/500

Arq. Katerine Solís
Directora del Dto. de Obras

SSHH TIPO 4.40 x 6.15
CON TECHO DE TEJAS

Arq. Katerine Solís
Directora del Dto. de Obras

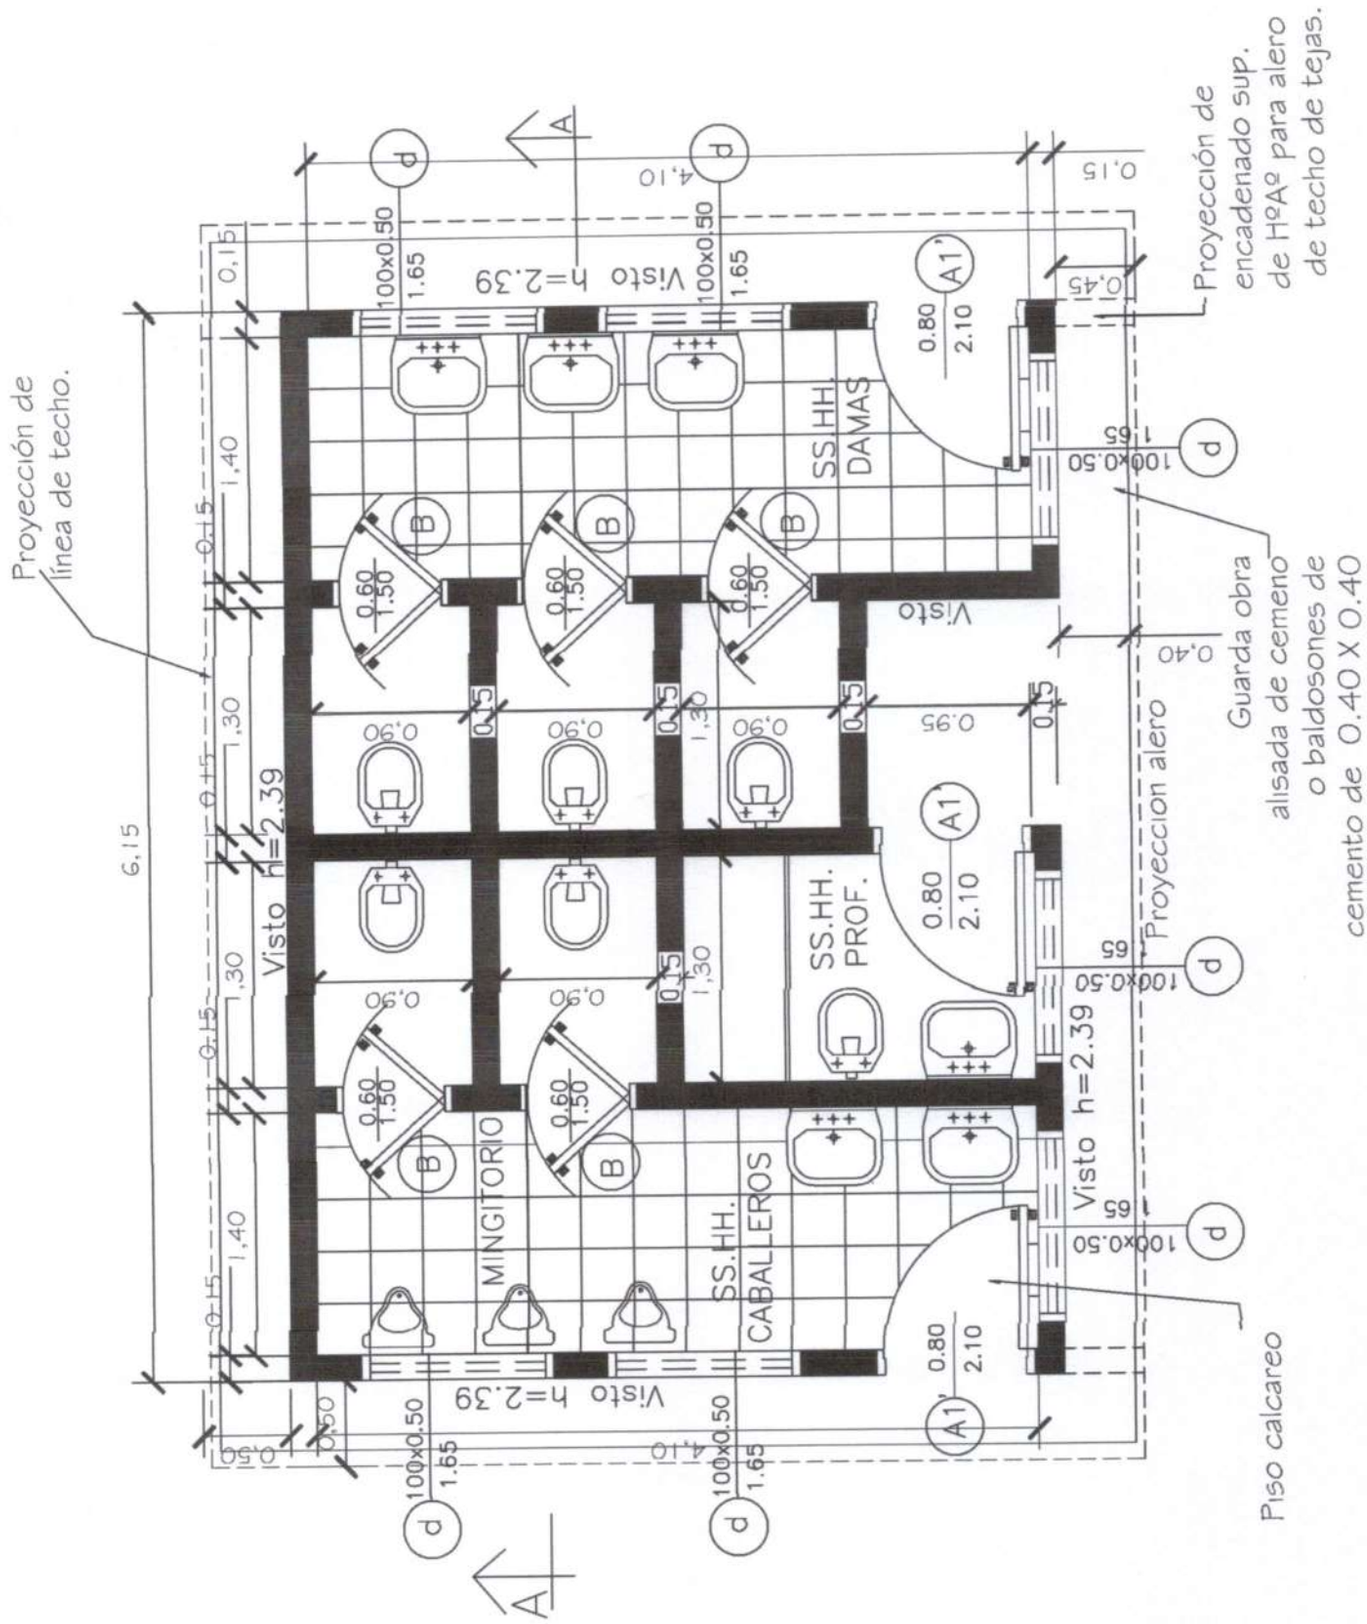

MINISTERIO DE EDUCACION Y CULTURA DIRECCIÓN DE INFRAESTRUCTURA		01
SSHH tipo 4.40 x 6.15 con techo de tejas	PLANTA ARQUITECTONICA	Esc.: 1/75

Arq. Katerine Solís
Directora del Dto. de Obras

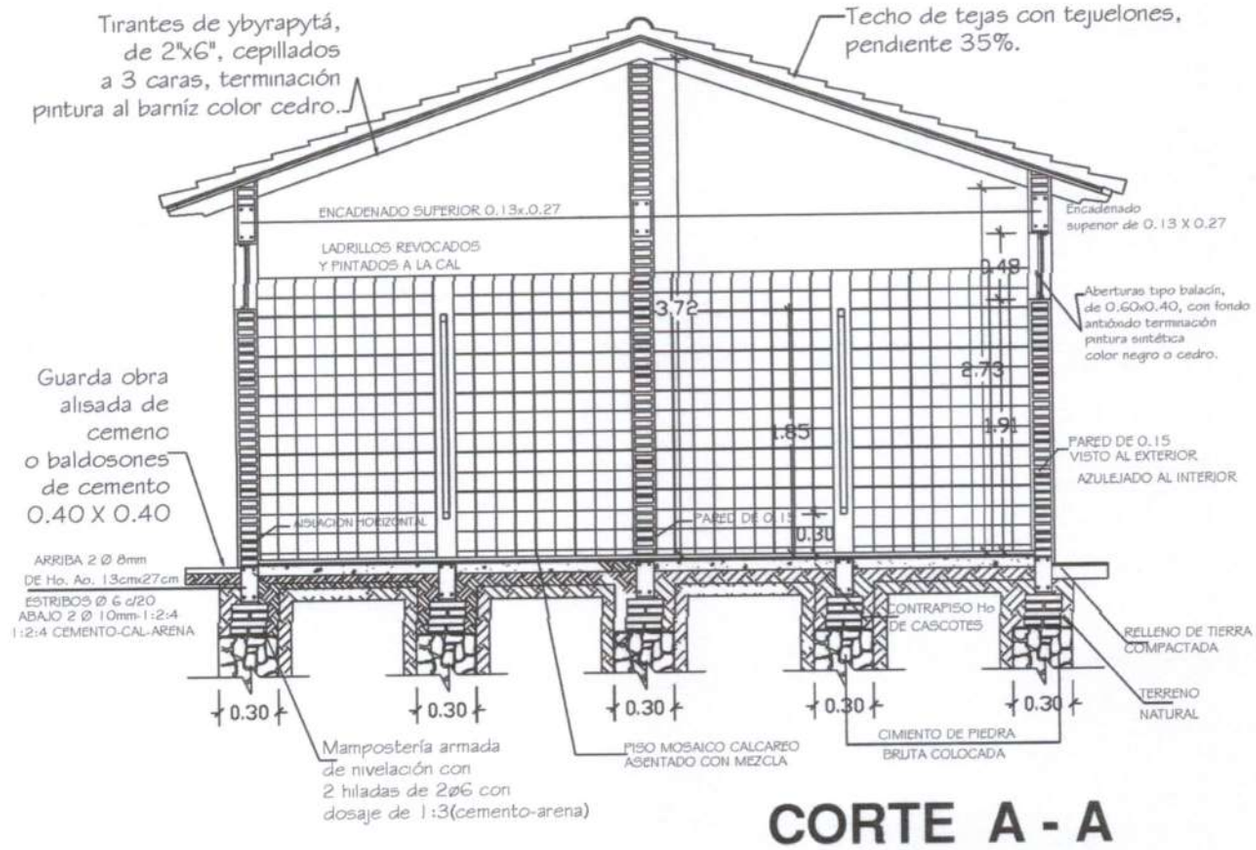

CORTE A - A

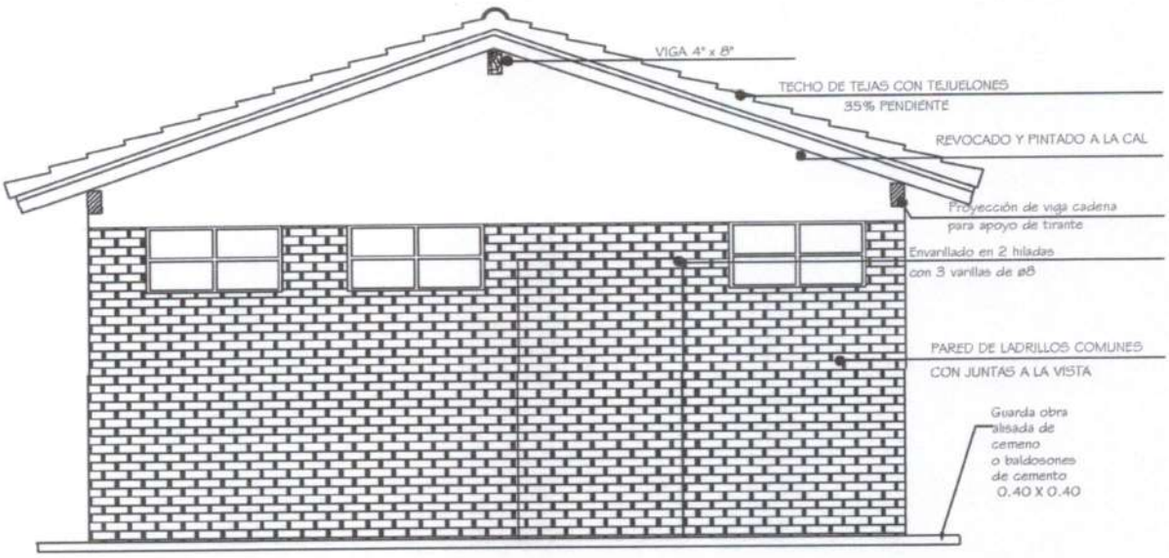

FACHADA

MINISTERIO DE EDUCACION Y CULTURA DIRECCIÓN DE INFRAESTRUCTURA		02
SSHH tipo 4.40 x 6.15 con techo de tejas	CORTE TRANSVERSAL Y FACHADA FRONTAL	Esc.: 1/100

Arq. Katerine Solís
Directora del Dto. de Obras

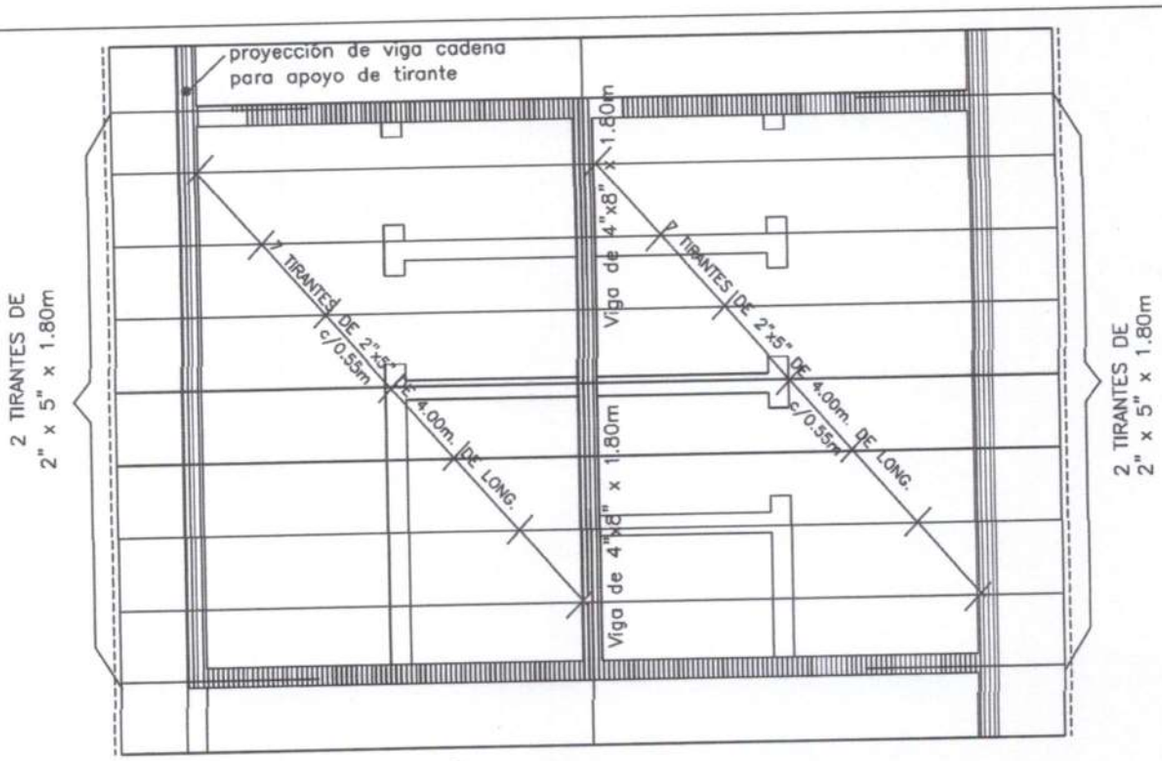

Planta de techo

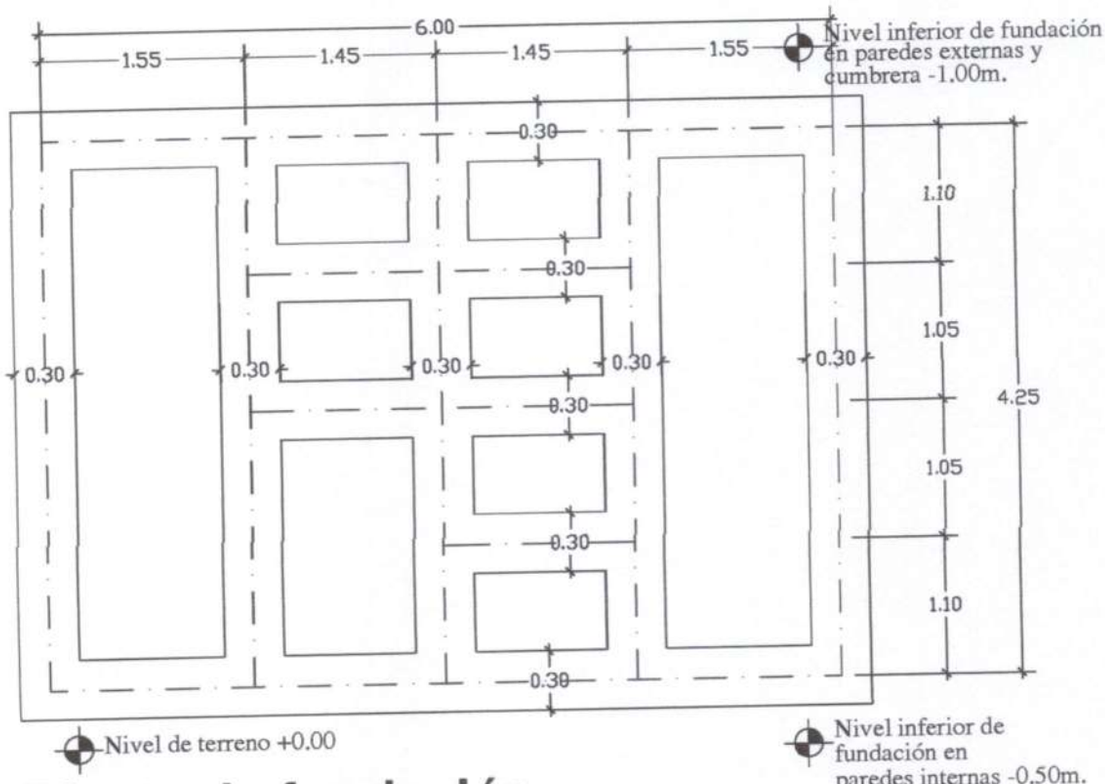

Planta de fundación

MINISTERIO DE EDUCACION Y CULTURA DIRECCIÓN DE INFRAESTRUCTURA		03
SSHH tipo 4.40 x 6.15 con techo de tejas	PLANTA DE TECHO Y PLANTA DE FUNDACION	Esc.: 1/100

Arq. Katerine Solís
Directora del Dto. de Obras

Planta Instalación Agua corriente

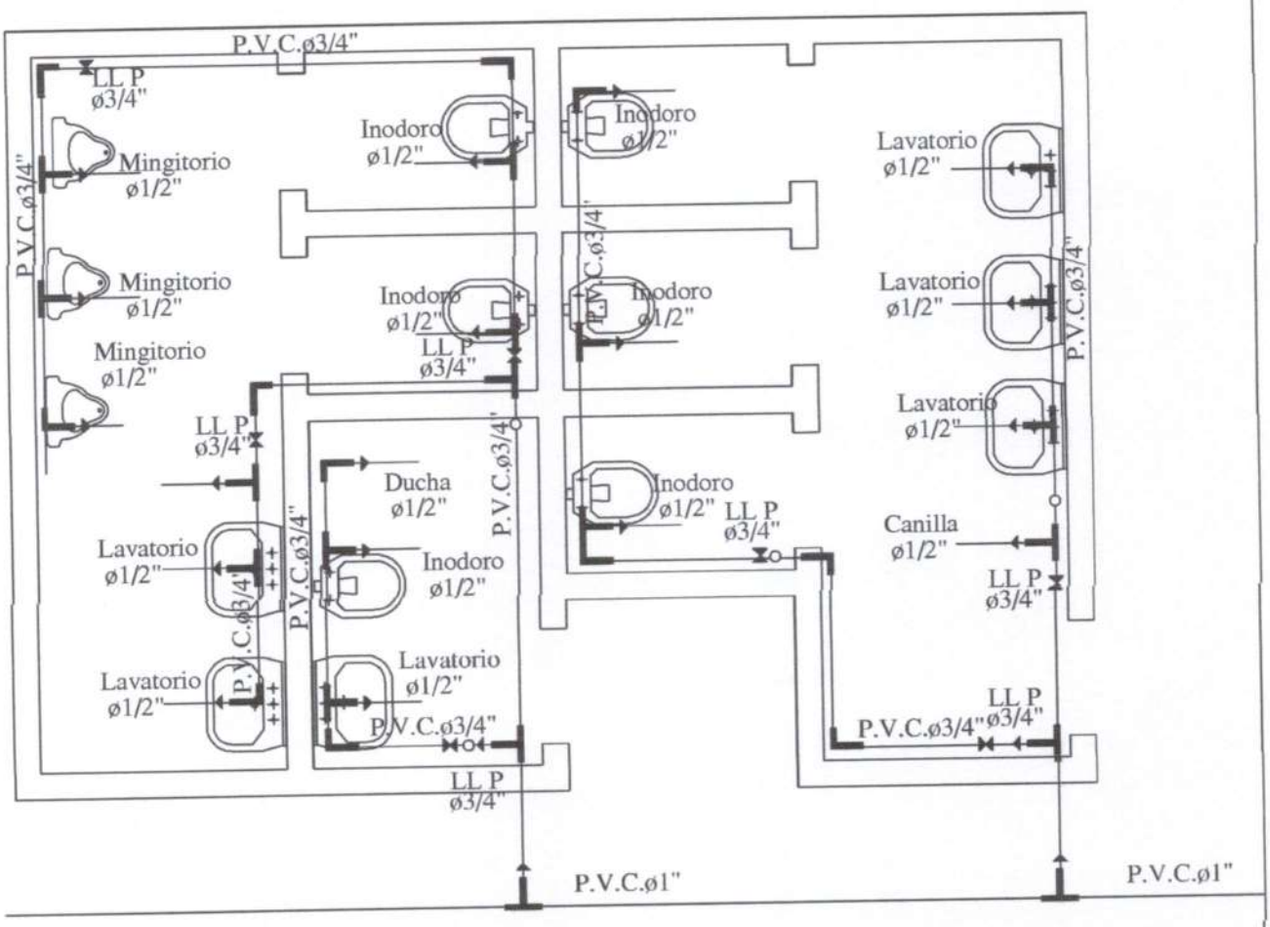

Para cada cisterna de los inodoros se debera colocar una llave de paso

MINISTERIO DE EDUCACION Y CULTURA DIRECCIÓN DE INFRAESTRUCTURA		04
SSHH tipo 4.40 x 6.15 con techo de tejas	PLANTA INSTALACION AGUA CORRIENTE	Esc.: 1/75

Arq. Katerine Solís
Directora del Dto. de Obras

Axonometría

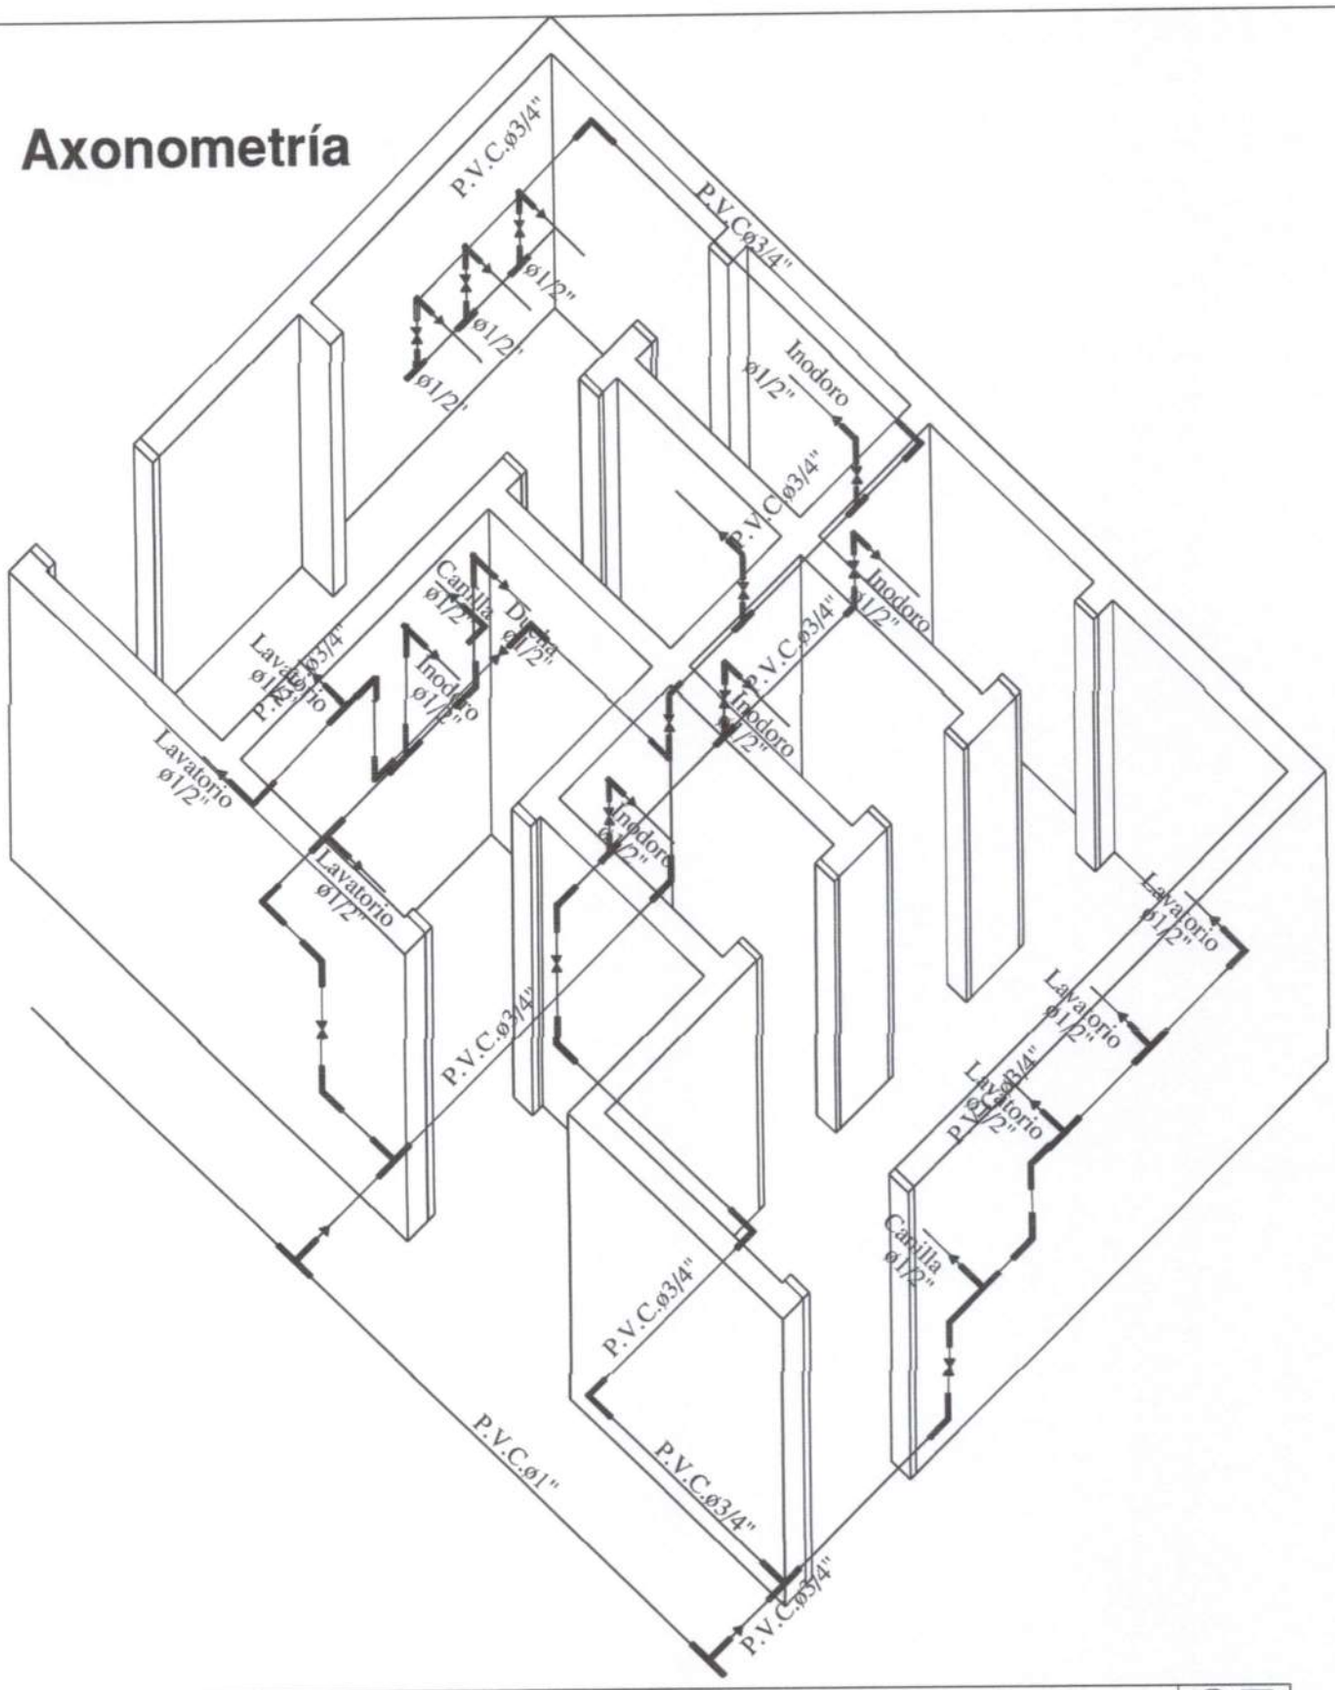

MINISTERIO DE EDUCACION Y CULTURA DIRECCIÓN DE INFRAESTRUCTURA		05
SSHH tipo 4.40 x 6.15 con techo de tejas	DETALLE CAÑERIAS	Esc.: 1/75

Arq. Katerine Solís
Directora del Dto. de Obras

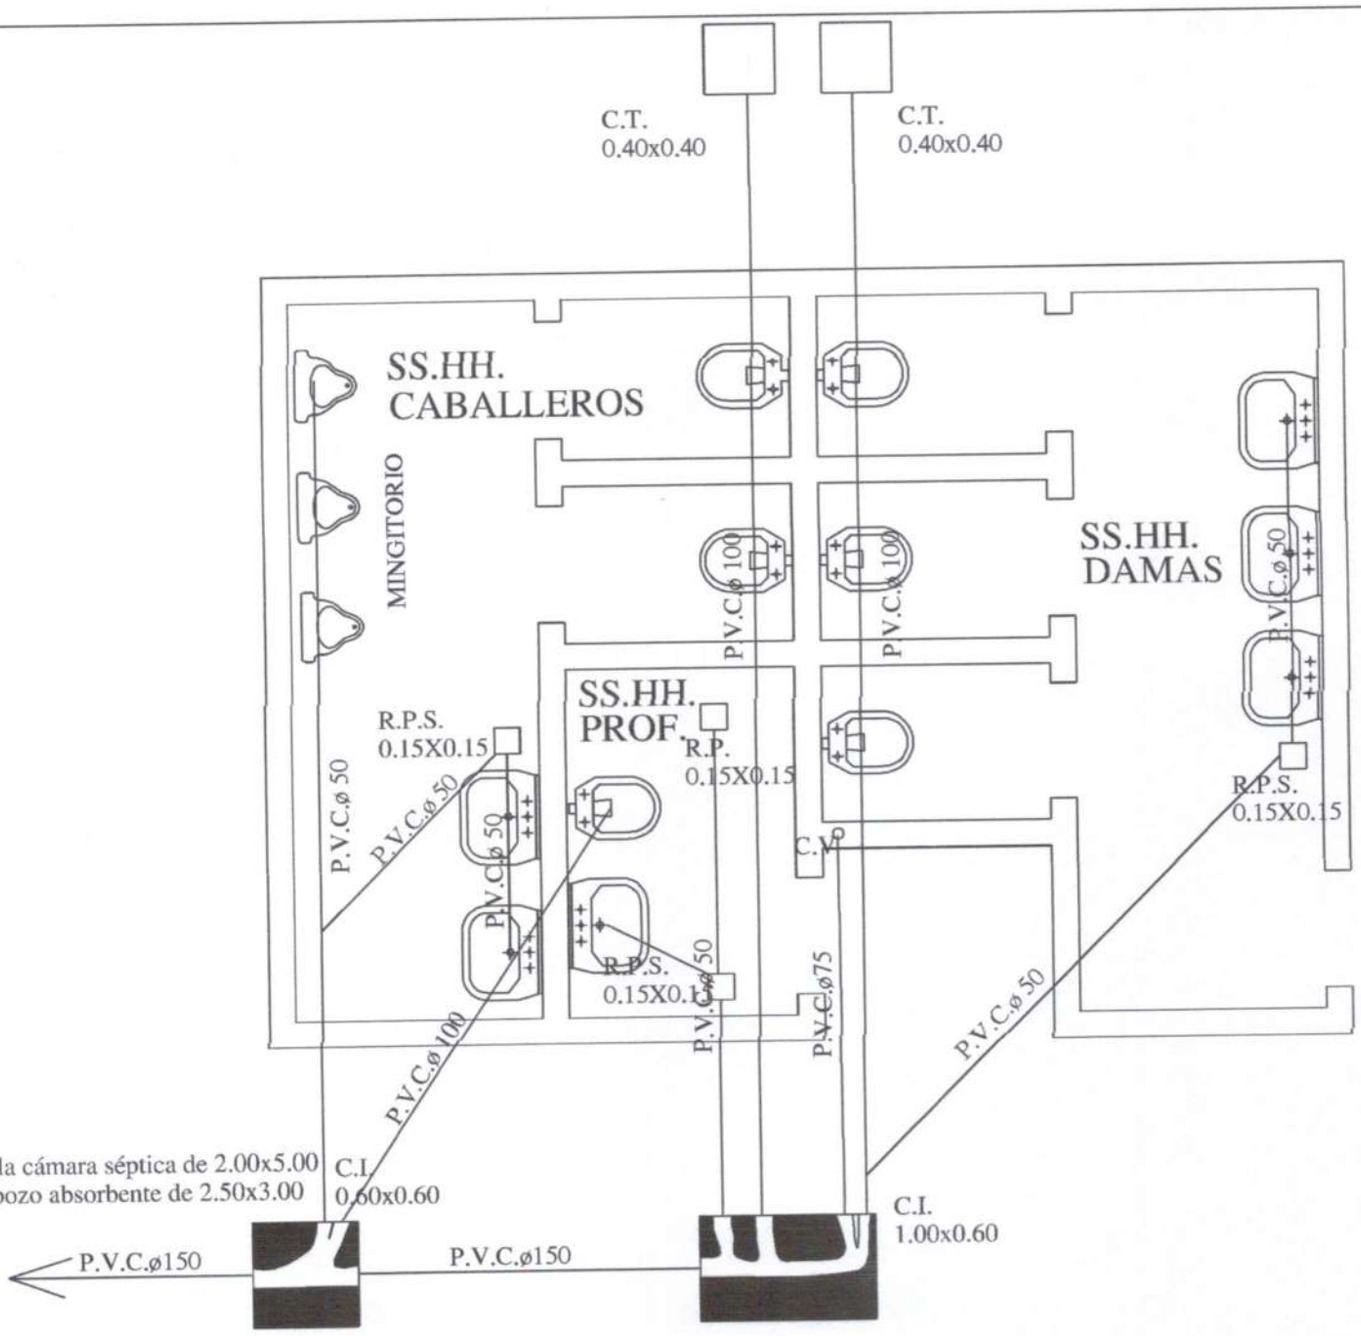

OBS.:

1. La pend. de las cañerías deberán ser del 0.5%
2. En caso de tener el S.S.H.H. en el lindero colocar la cámara tapada dentro del último box pegado al muro del lindero.

Planta Instalación Desagüe Cloacal

MINISTERIO DE EDUCACION Y CULTURA DIRECCIÓN DE INFRAESTRUCTURA		06
SSHH tipo 4.40 x 6.15 con techo de tejas	PLANTA INSTALACION DESAGÜE CLOACAL	Esc.: 1/75

Arq. Katerine Solís
Directora del Dto. de Obras

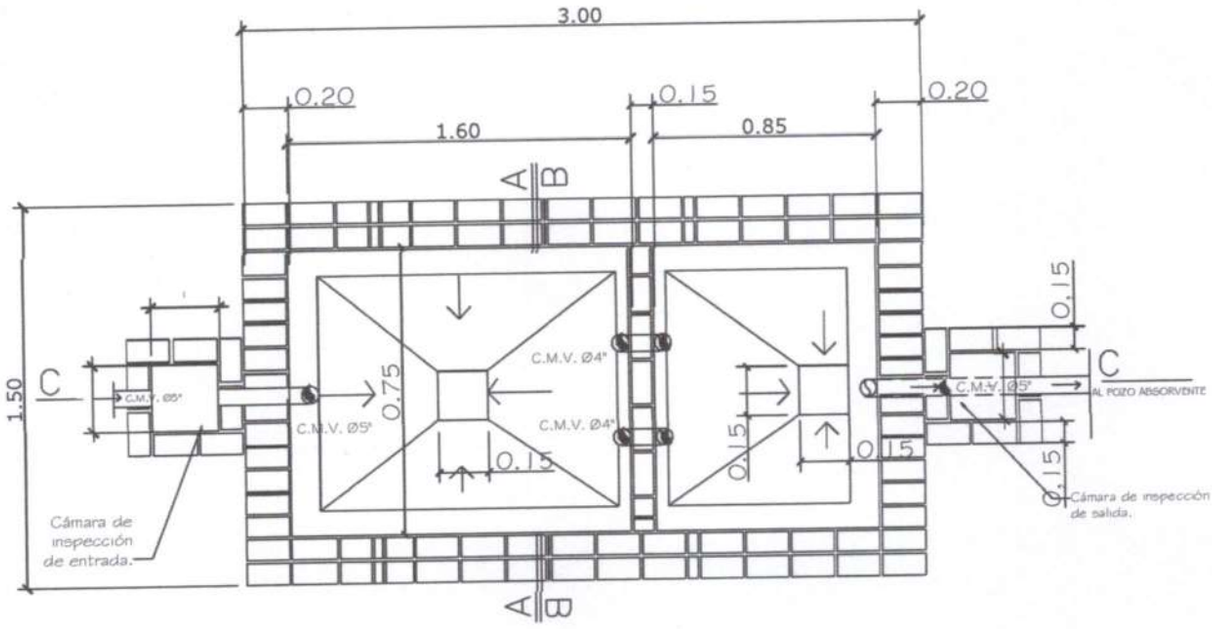

PLANTA CAMARA SEPTICA
Sin escala

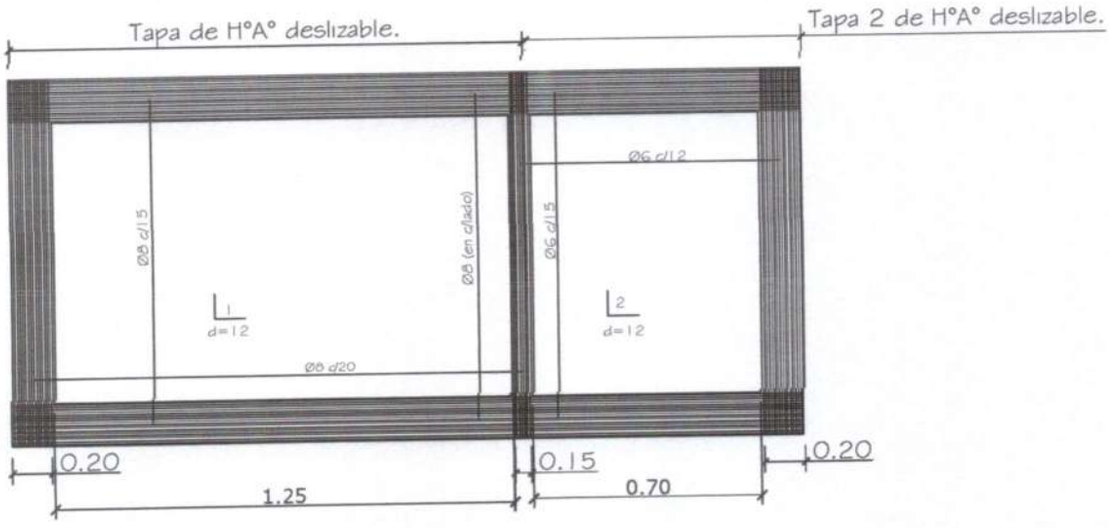

DETALLE DE LOSA TAPA CAMARA SEPTICA
Sin escala

MINISTERIO DE EDUCACION Y CULTURA DIRECCIÓN DE INFRAESTRUCTURA		07
SSHH tipo 4.40 x 6.15 con techo de tejas	DETALLE CAMARA SEPTICA	Esc.: 1/100

Arq. Katerine Solís
Directora del Dto. de Obras

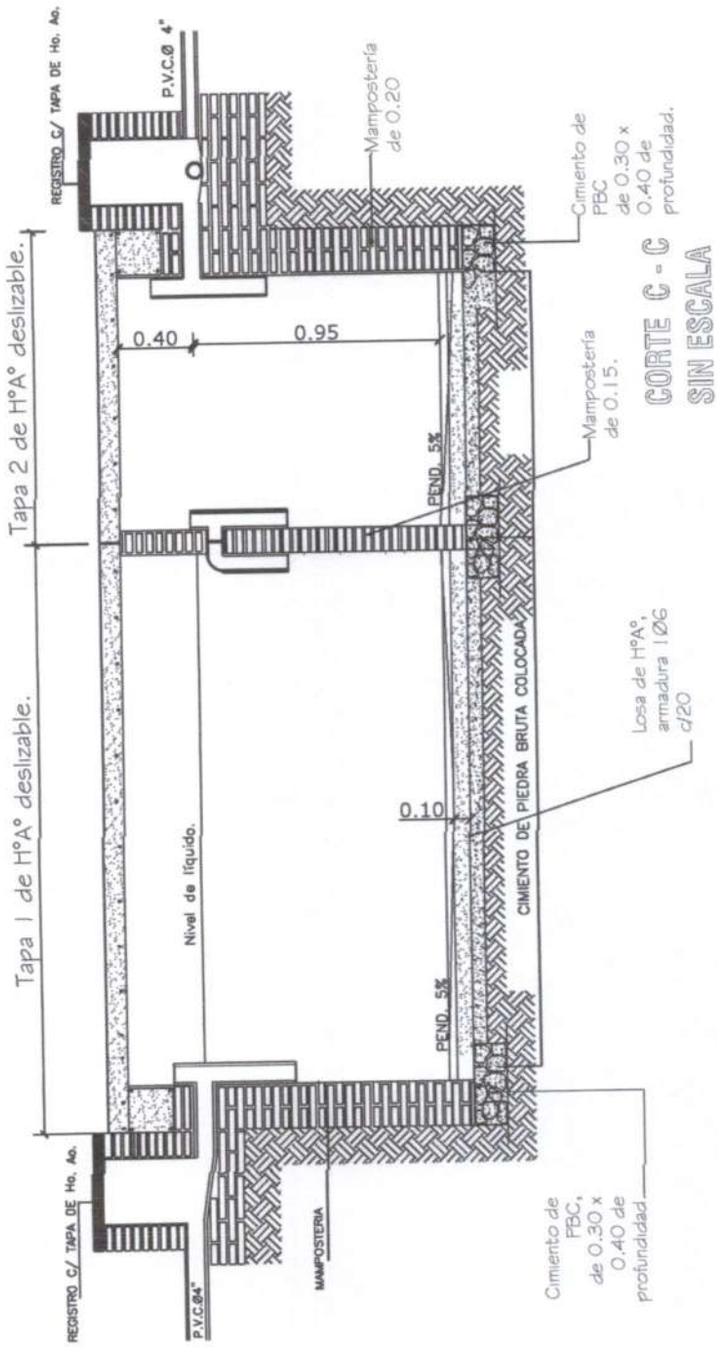

MINISTERIO DE EDUCACION Y CULTURA DIRECCIÓN DE INFRAESTRUCTURA		08
SSHH tipo 4.40 x 6.15 con techo de tejas	DETALLE CAMARA SEPTICA	Esc.: 1/100

Arq. Katerine Solís
Directora del Dto. de Obras

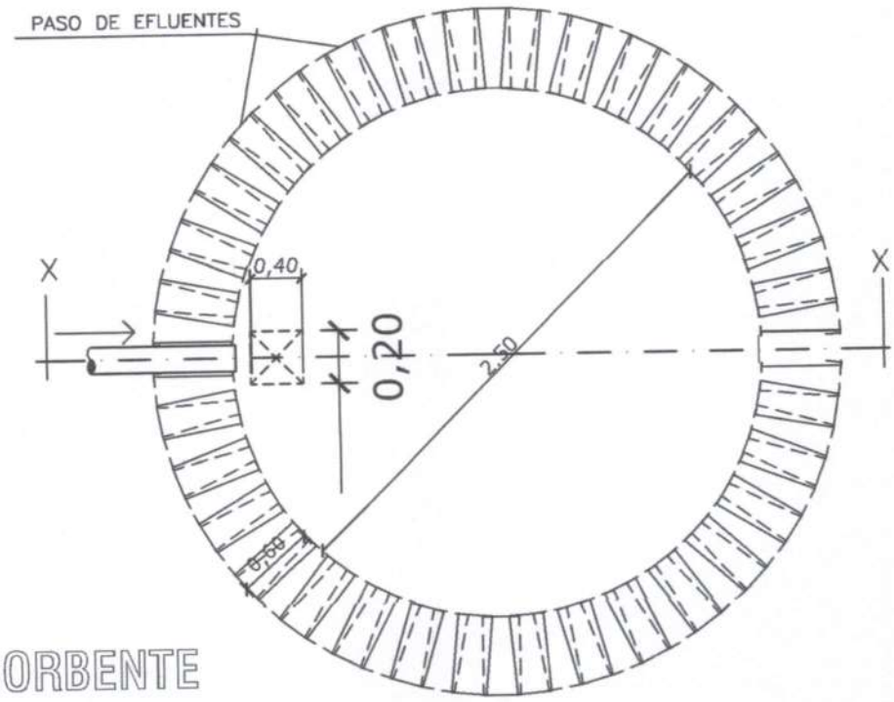

PLANTA
POZO ABSORBENTE

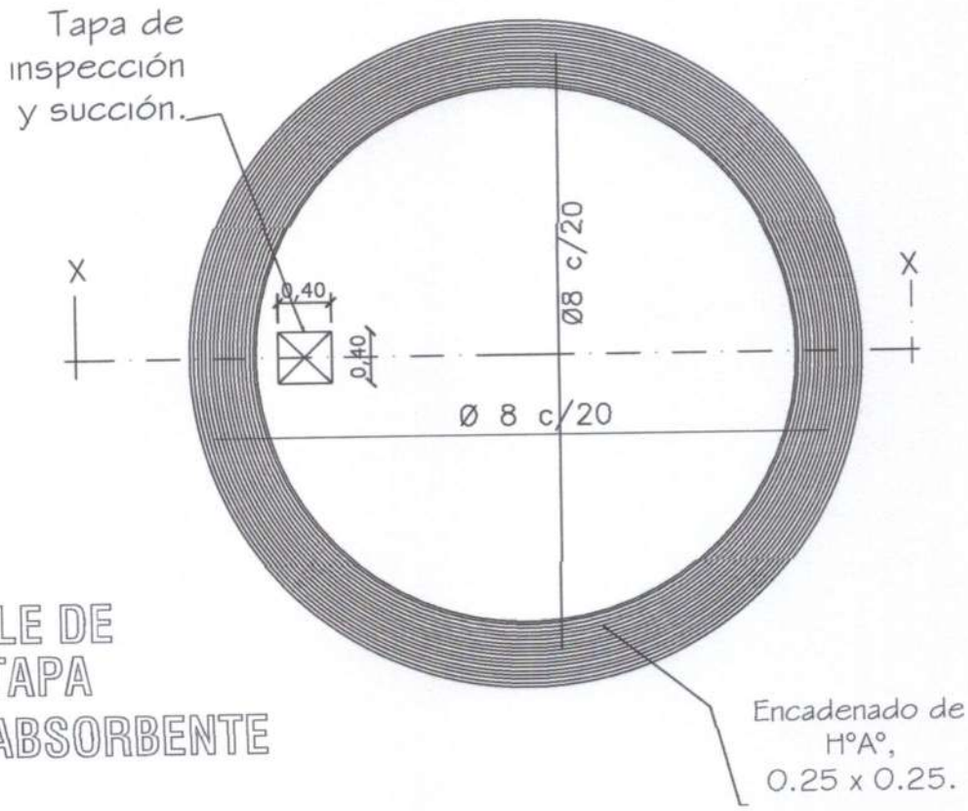

DETALLE DE
LOSA TAPA
POZO ABSORBENTE

MINISTERIO DE EDUCACION Y CULTURA DIRECCIÓN DE INFRAESTRUCTURA		09
SSHH tipo 4.40 x 6.15 con techo de tejas	DETALLE POZO ABSORBENTE	Esc.: 1/50

Arq. Katerine Solís
Directora del Dto. de Obras

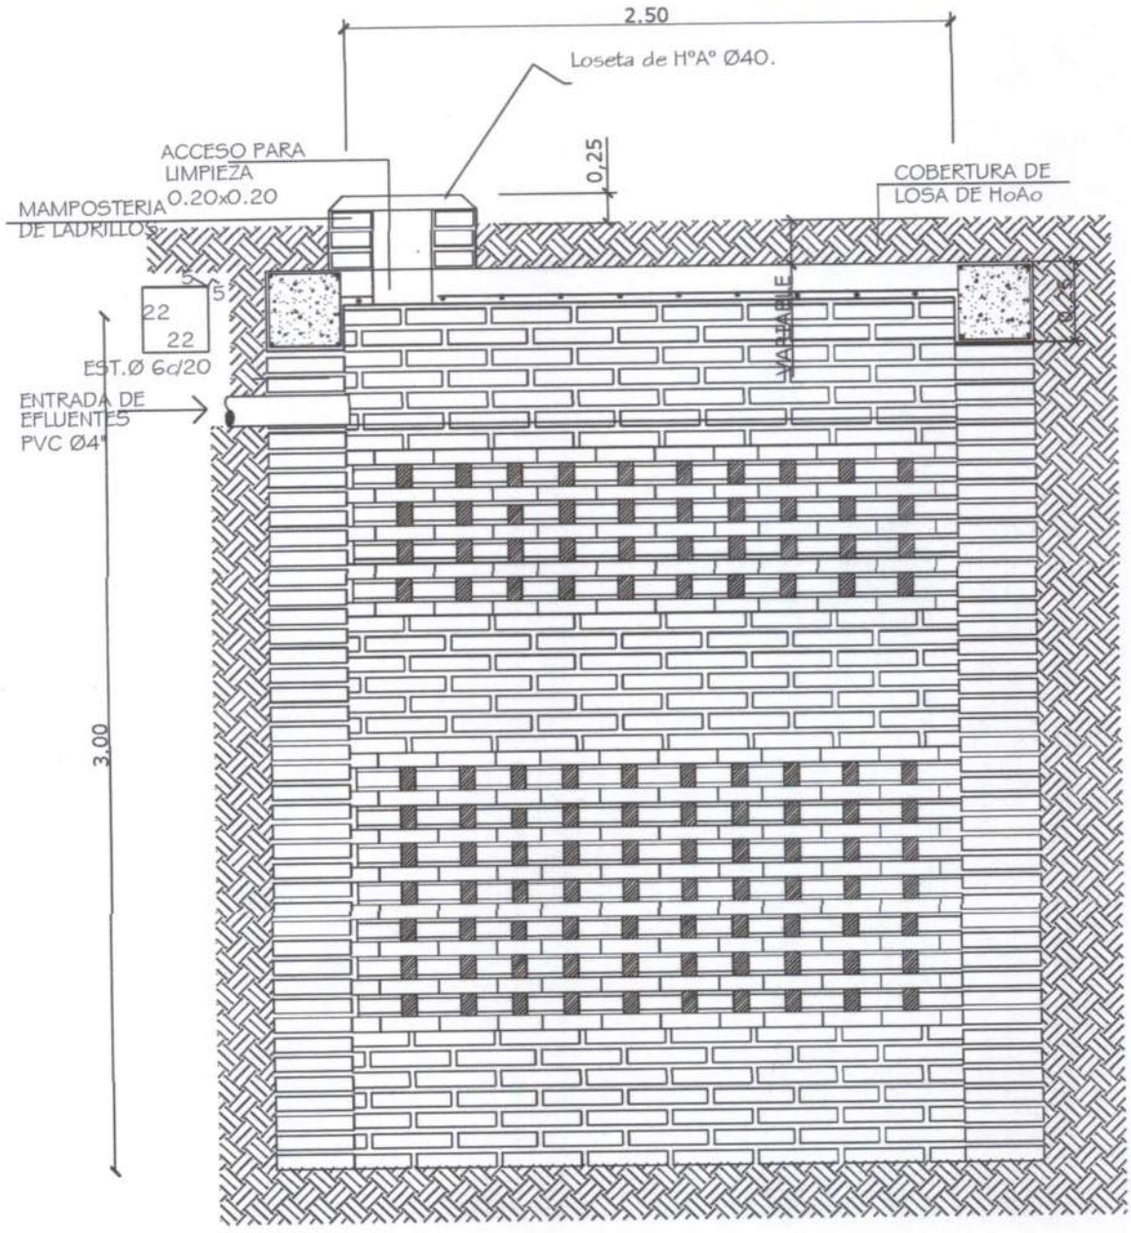

POZO ABSORBENTE

CORTE X-X

MINISTERIO DE EDUCACION Y CULTURA DIRECCIÓN DE INFRAESTRUCTURA		10
SSHH tipo 4.40 x 6.15 con techo de tejas	DETALLE CAMARA SEPTICA	Sin Escala

Arq. Katerine Solís
Directora del Dto. de Obras

Planta y Esquema de Instalación Eléctrica

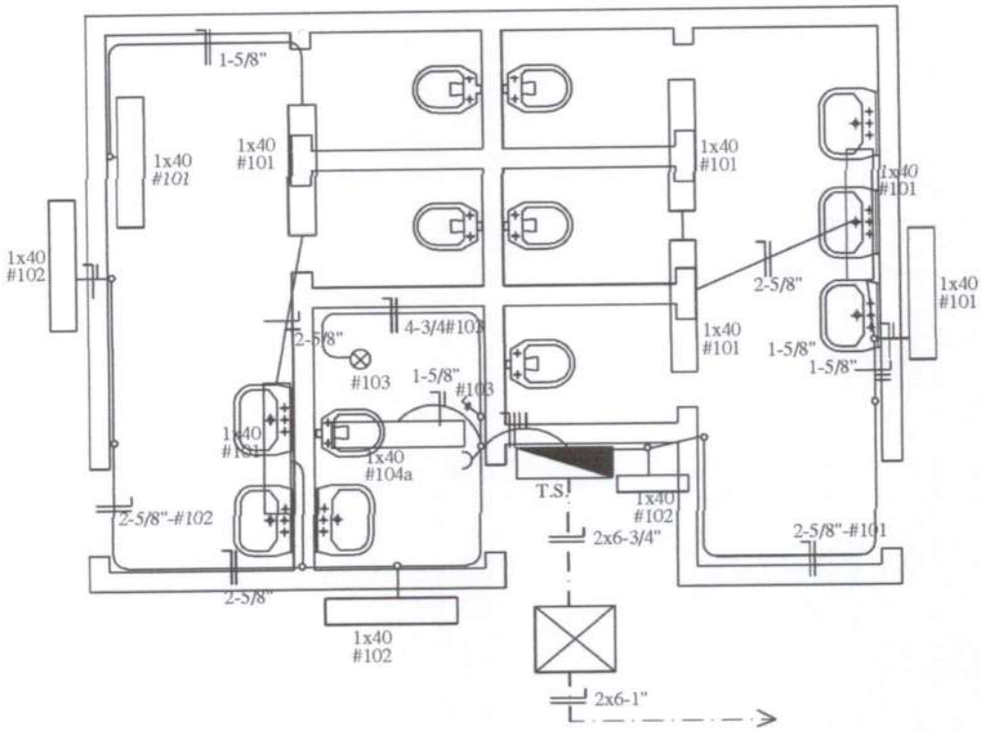

ESQUEMA DEL T.S.

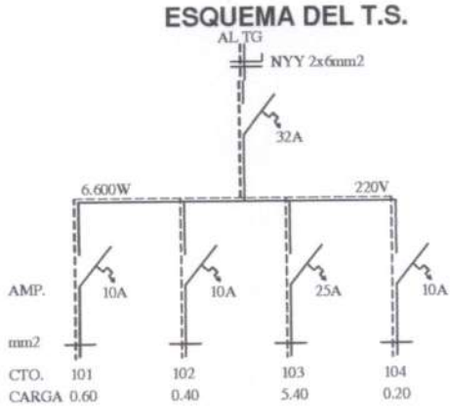

DETALLE DE CARGA T.S.

CTO.	Fluorescentes 1x40w	Tomas Watt	OTRAS CARGAS	TOTAL	
#101	6x100			600	
#102	4x100			400	
#103			5.400	5.400	
#104	1x100	1x100		200	
TOTAL					6.600 W

MINISTERIO DE EDUCACION Y CULTURA DIRECCIÓN DE INFRAESTRUCTURA		11
SSHH tipo 4.40 x 6.15 con techo de tejas	PLANTA Y ESQUEMA INST. ELECTRICA	Esc.: 1/100

Arq. Katerine Solís
Directora del Dto. de Obras

MINISTERIO DE EDUCACIÓN Y CULTURA.

DIRECCIÓN DE INFRAESTRUCTURA

SS.HH TIPO DE 4,40 X 6,15 PARA ALUMNOS Y PROFESORES.

Nº	RUBRO.	UNIDAD	CANTIDAD
1.	PVC DE 1"	ML.	6
2	PVC DE 3/4 "	ML.	35
3	PVC DE 1/2 "	ML.	2
4	PVC DE 150 mm. RIGIDO	ML.	2,5
5	PVC DE 100 MM.	ML.	17
6	PVC DE 75 MM.	ML.	7
7	PVC DE 50 MM.	ML.	10
8	PVC DE 40 MM.	ML.	11
9	CODO DE 1" CON REDUCCIÓN A 3/4	UN.	1
10	CODO DE 3/4 "	UN.	15
11	CODO DE 3/4 " CON REDUCCIÓN A 1/2 "	UN.	8
12	TEE DE 1" CON REDUCCION A 3/4	UN.	3
13	TEE DE 3/4.	UN.	4
14	TEE DE 3/4 " CON REDUCCIÓN A 1/2 "	UN.	16
15	TEE DE 1/2 "	UN.	2
16	CODO DE 100 MM.	UN.	1
17	CODO DE 75 MM	UN.	1
18	CODO DE 50 MM. CON ANGULO DE 45	UN.	3
19	CODO DE 40 MM.	UN.	3
20	TEE DE 100 MM.	UN.	5
21	TEE DE 40 MM.	UN.	3
22	RAMAL DE 100 MM. CON REDUCCIÓN DE 50 MM.	UN.	1
23	RAMAL DE 50 MM.	UN.	1
24	CINTA TEFLÓN DE 3/4 X 25 MTRS	UN.	5
25	ADHESIVO PLASTICO DE 75 CC.	UN.	5
26	LIMPIADOR DE 200 CC.	UN.	1
27	LLAVA DE PASO DE 1/2 " CON CAMPANA.	UN	8
28	CANILLA CON PICO DE MANGUERA DE 1/2 "	UN	3
29	CANILLA DE 1/2 " PARA LAVATORIO.	UN.	6
30	REJILLA DE PISO SIFONADA DE 150 X 150 X 50MM.	UN	4
31	REJILLA DE PISO CILINDRICO DE 100 X 100 MM.	UN.	1
32	SOPAPA PARA LAVATORIO.	UN.	6
33	CAÑO DE BAJADA DE EMBUTIR PARA INODORO.	UN.	6
34	CONEXIÓN DE UNIÓN ENTRE CAÑO DE BAJADA CON CISTERNA.	UN	6
35	ENCHUFE DE GOMA PARA INODORO.	UN.	6
36	TORNILLOS CON TARUGOS PARA SUJECIÓN DE ARTEFACTO.	UN.	40
37	CONEXIÓN DE 1/2 " PARA ARTEFACTO.	UN.	12
38	ALMA DOBLE DE 1/2 " ROSCABLE.	UN.	12
39	HIERRO DE 12 " PARA SUJECIÓN DE LAVATORIO.	UN.	6
40	INODOROS CON PEDESTAL.	UN.	6
41	TAPA PARA INODORO.	UN.	6
42	CISTERNA PARA INODOROS	UN.	6
43	LAVATORIOS CON PEDESTAL MEDIANO DE 57 X 45 CM.	UN.	6
44	DUCHA TIPO CORONA C/ BRAZO METÁLICO.	UN.	1
45	PERCHA TIPO DOBLE (2 POR INODORO)	UN.	12
46	JABONERAS DE 15 X 15 CM. (1 POR LAVATORIO + DUCHA)	UN.	7
47	TOALLERAS (1 POR LAVATORIO)	UN.	6
48	PORTALLORROS (1 POR INODORO)	UN	6
49	ESPEJO CON MARCO DE MADERA O PLÁSTICO DE 60 X 50 CM.	UN.	6

Arq. Katerine Solís
Directora del Dto. de Obras