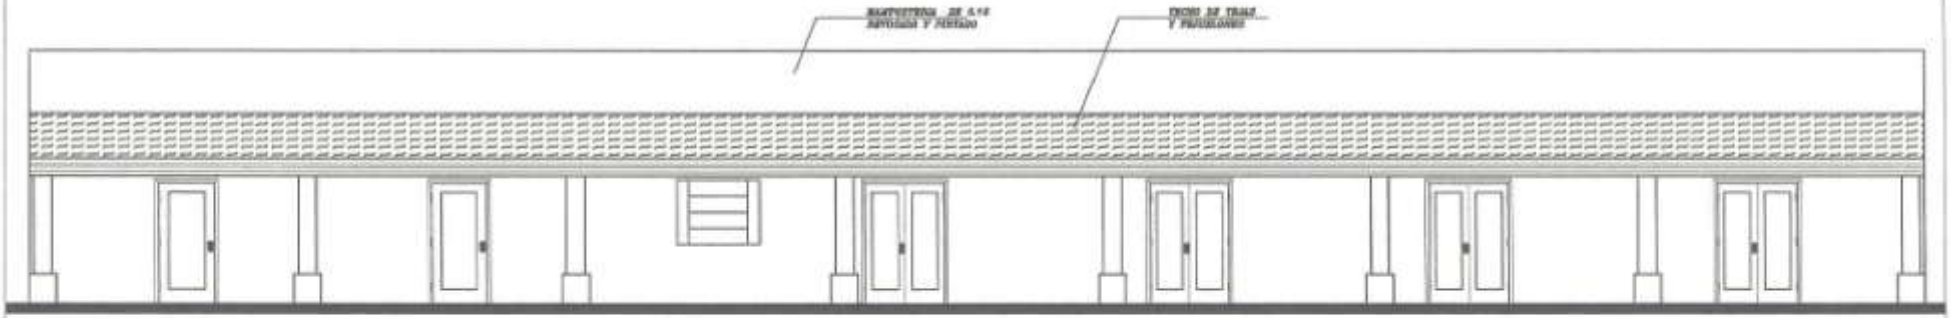

FACHADA PRINCIPAL

Esc. 1./100

PROYECTO: REFACCION DE AULA	
PROPIETARIO: ESC. BASICA. Nº: 75 CNEL. J.V. MONGELOS	UBICACION: BARRIO SAN SALVADOR
PROFESIONAL: ARQ. VICTOR MANUEL PANIAGUA	CIUDAD: CAAPUCU
PROFESIONAL	PROPIETARIO

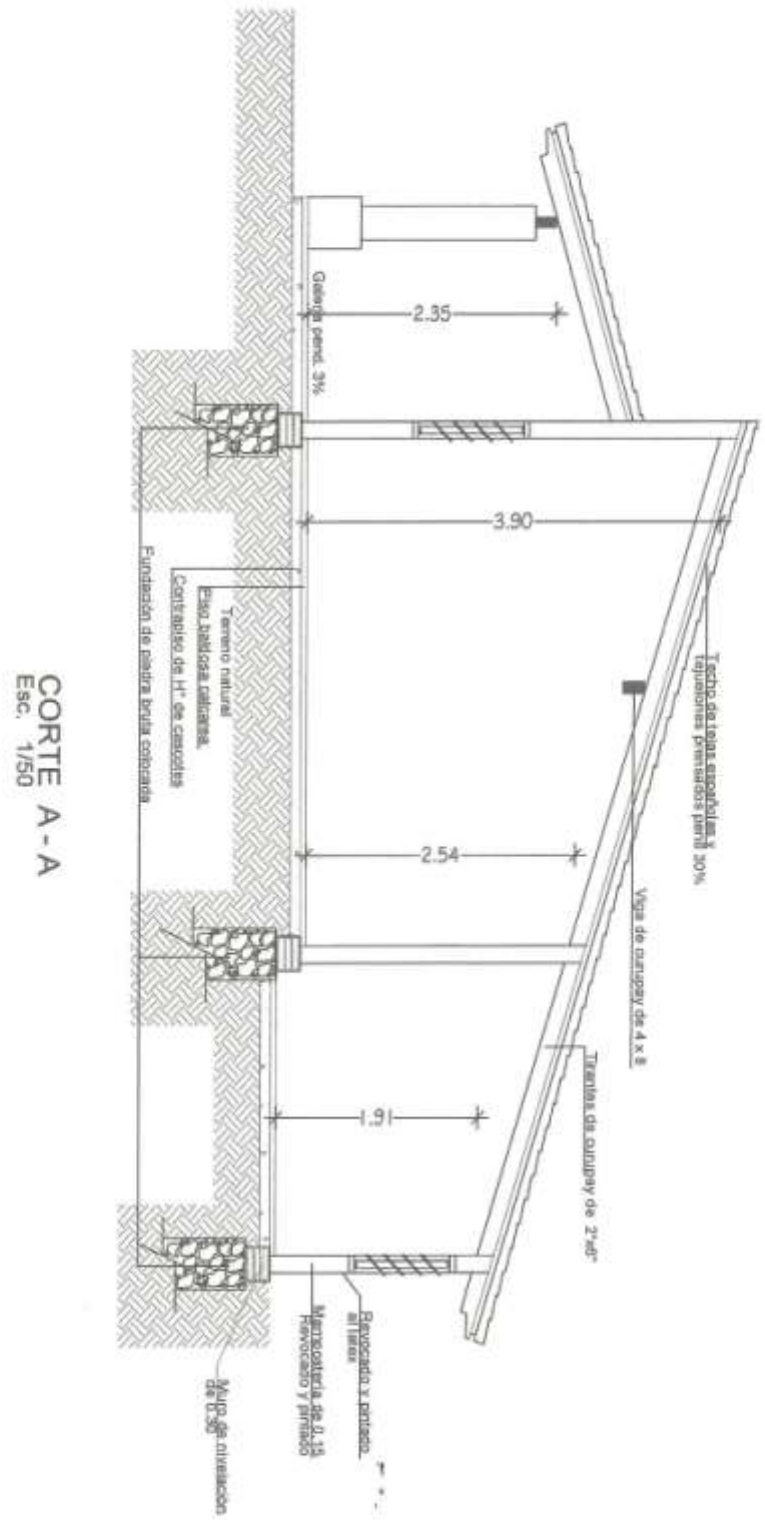

CORTE A - A
Esc. 1/50

PROYECTO: REFACCION DE AULA Y BAÑO	
PROPIETARIO: ESC. BASICA Nº 75 CNEL. J.V. MONGELOS	UBICACION: Bº SAN SALVADOR
PROFESIONAL: ARQ. VICTOR MANUEL PANIAGUA	CIUDAD: CAAPUCU
PROFESIONAL	PROPIETARIO