PLANOS DE LA OBRA

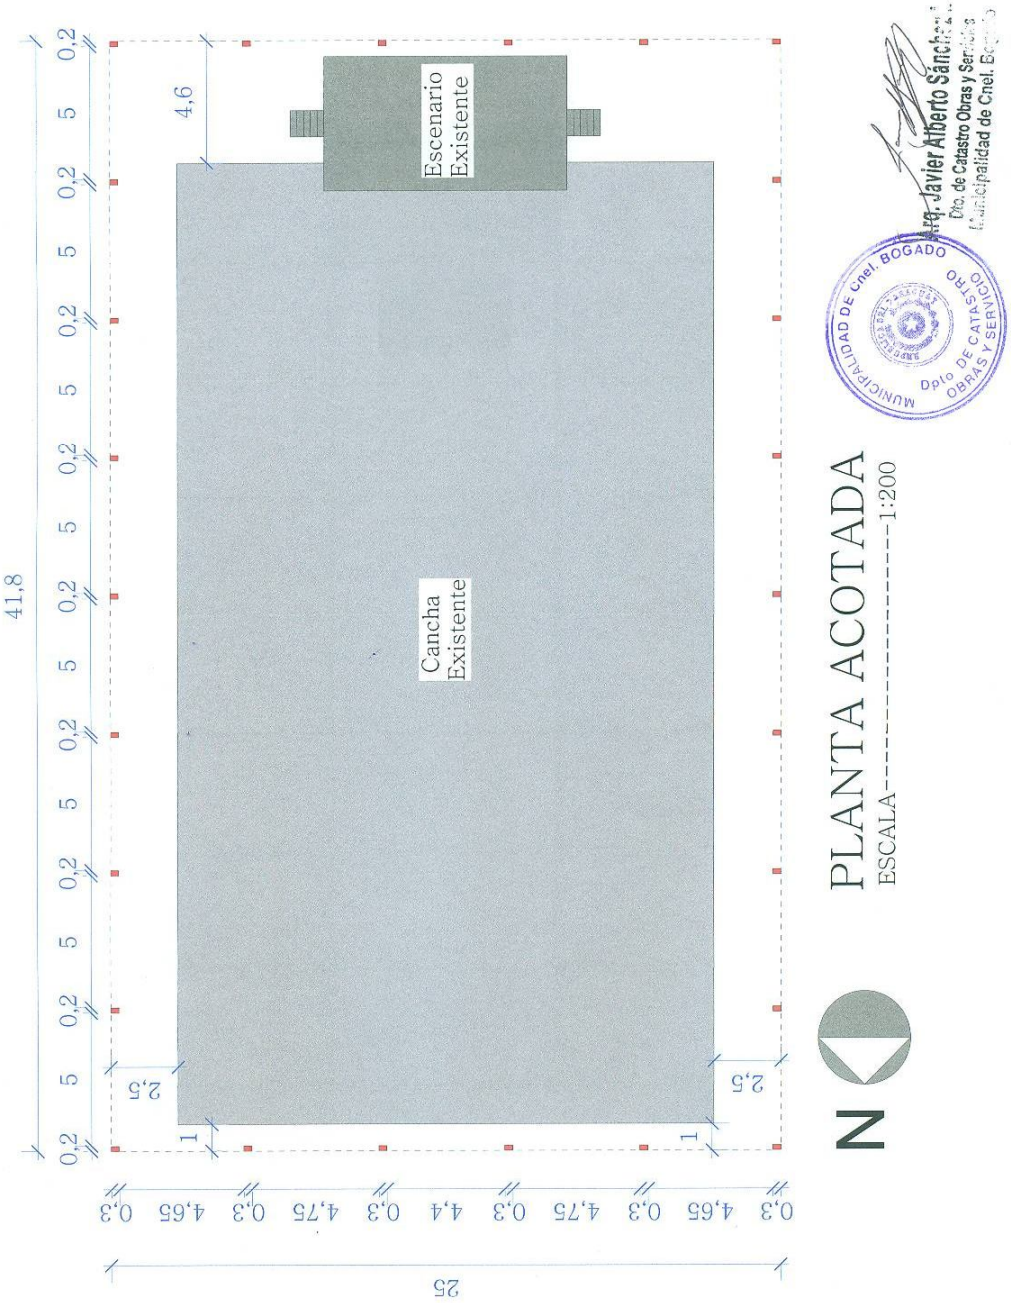

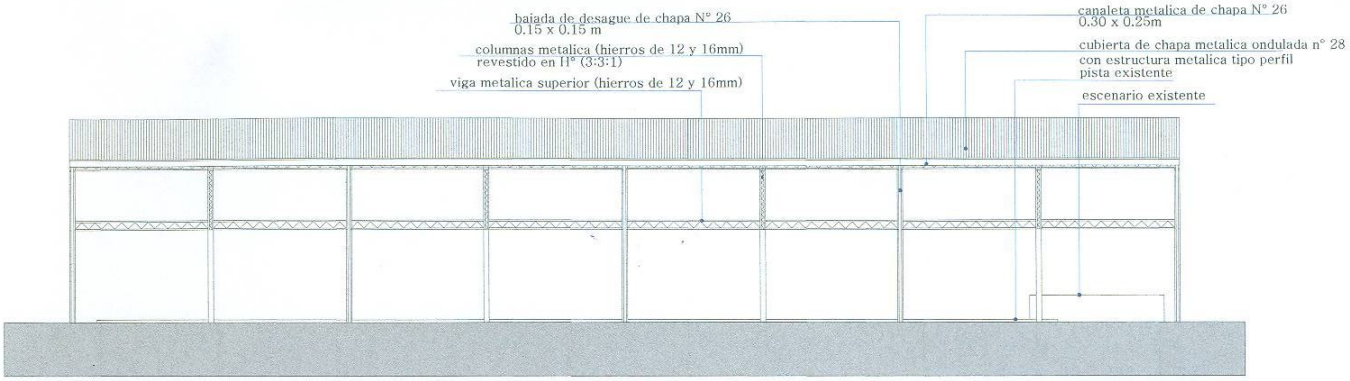

FACHADA LATERAL

ESCALA----------1:200

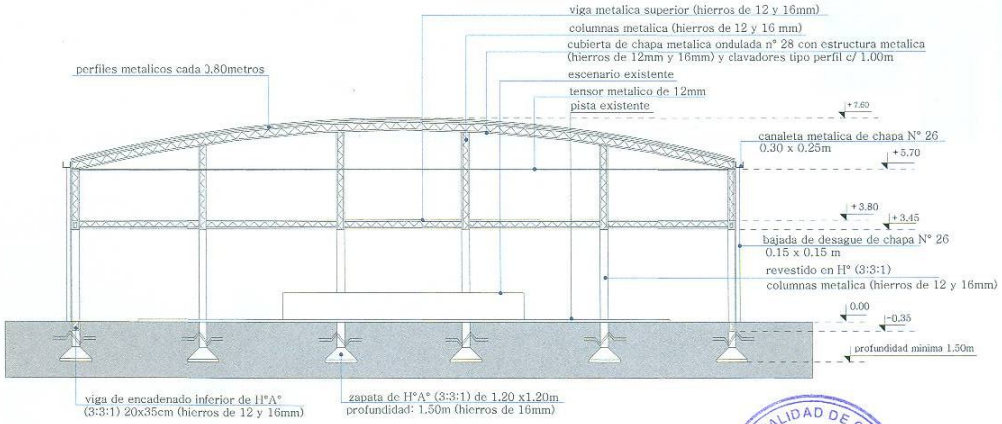

CORTE TRANSVERSAL

ESCALA----------1:200

MUNICIPALIDAD DE Cnel. BOGADO
Dpto. DE CATASTRO
OBRAS Y SERVICIO

Alberto Sánchez M.
Catastro Obras y Servicios
Municipalidad de Cnel. Bogado

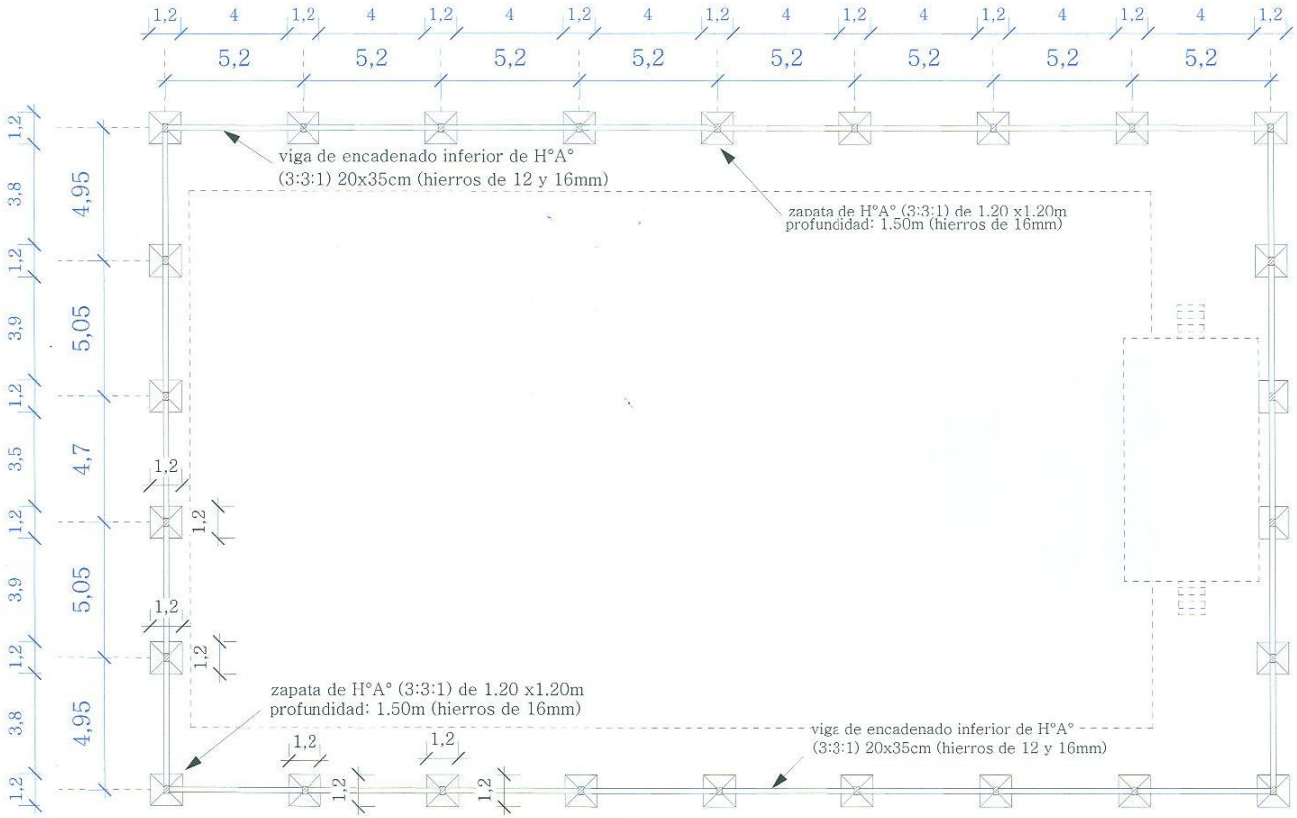

N

PLANTA DE FUNDACION

Escala----------1:100

Arq. Javier Alberto Sánchez
Dto. de Catastro Obras y Servicios
Municipalidad de Cnel. Bogado

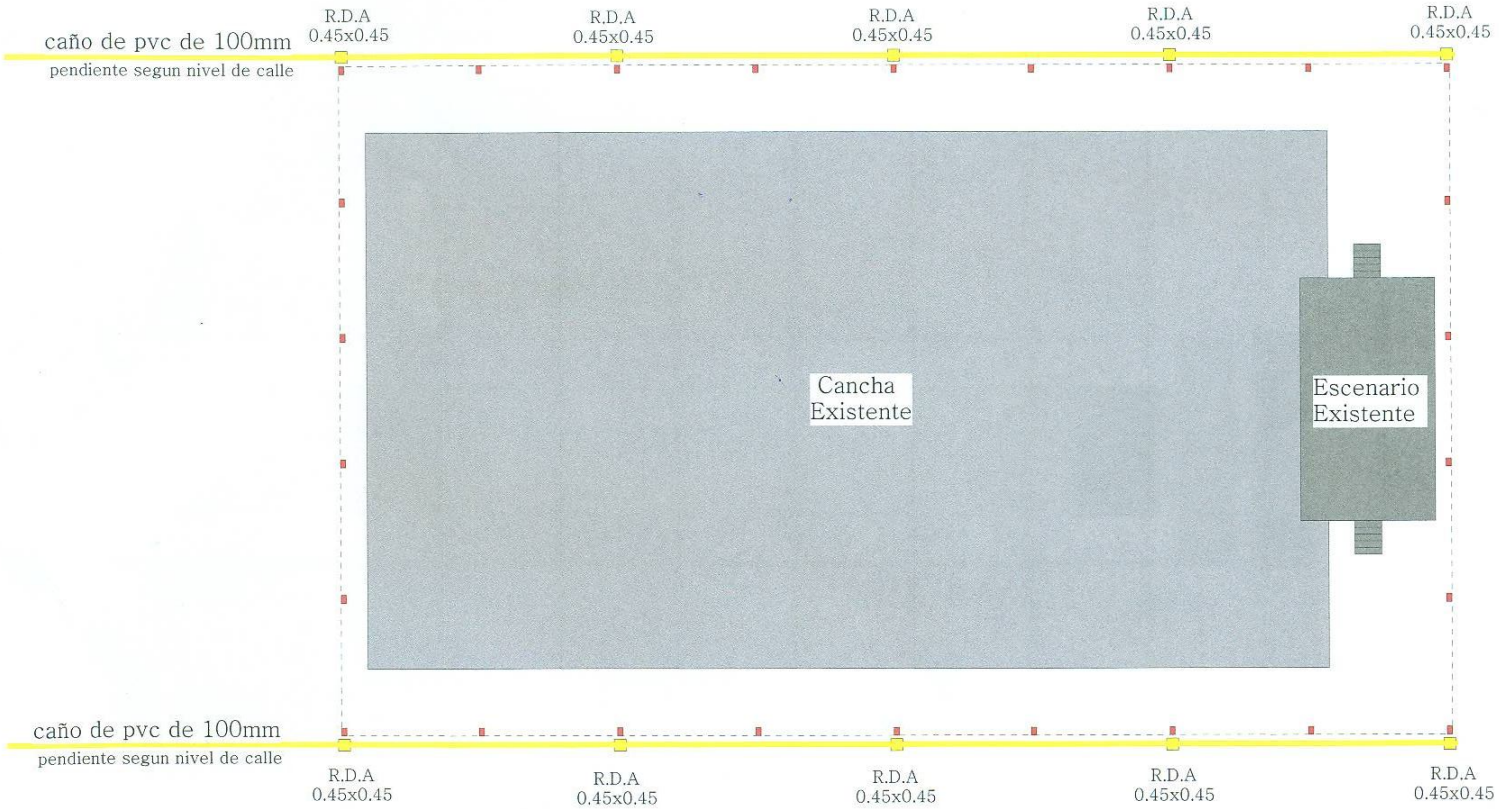

N

DESAGUE PLUVIAL

ESCALA---------- 1:200

Arq. Javier Alberto Sánchez M.
Dto. de Catastro Obras y Servicios
Municipalidad de Cnel. Bogado

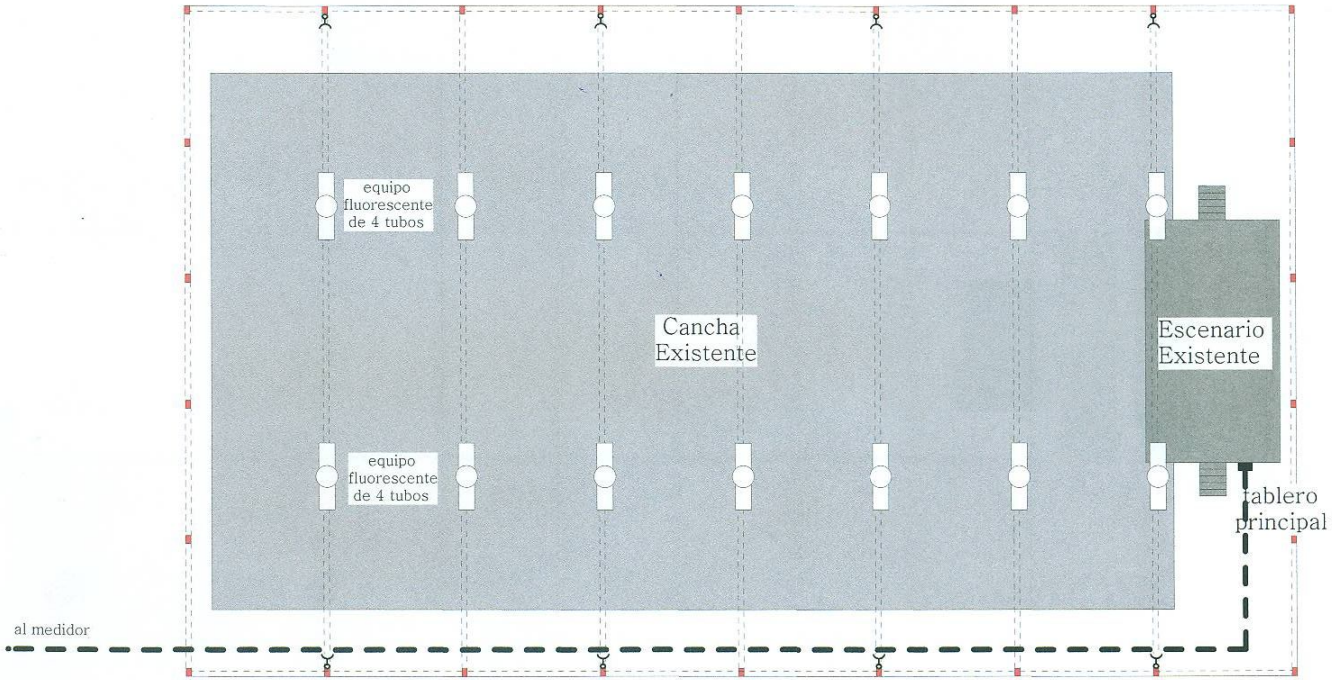

N

ESQUEMA ELECTRICO

ESCALA----------1:200

MUNICIPALIDAD DE Cnel. BOGADO
DPTO. DE CATASTRO
OBRAS Y SERVICIOS

Arq. Javier Alberto Sánchez M.
Dto. de Catastro Obras y Servicios
Municipalidad de Cnel. Bogado