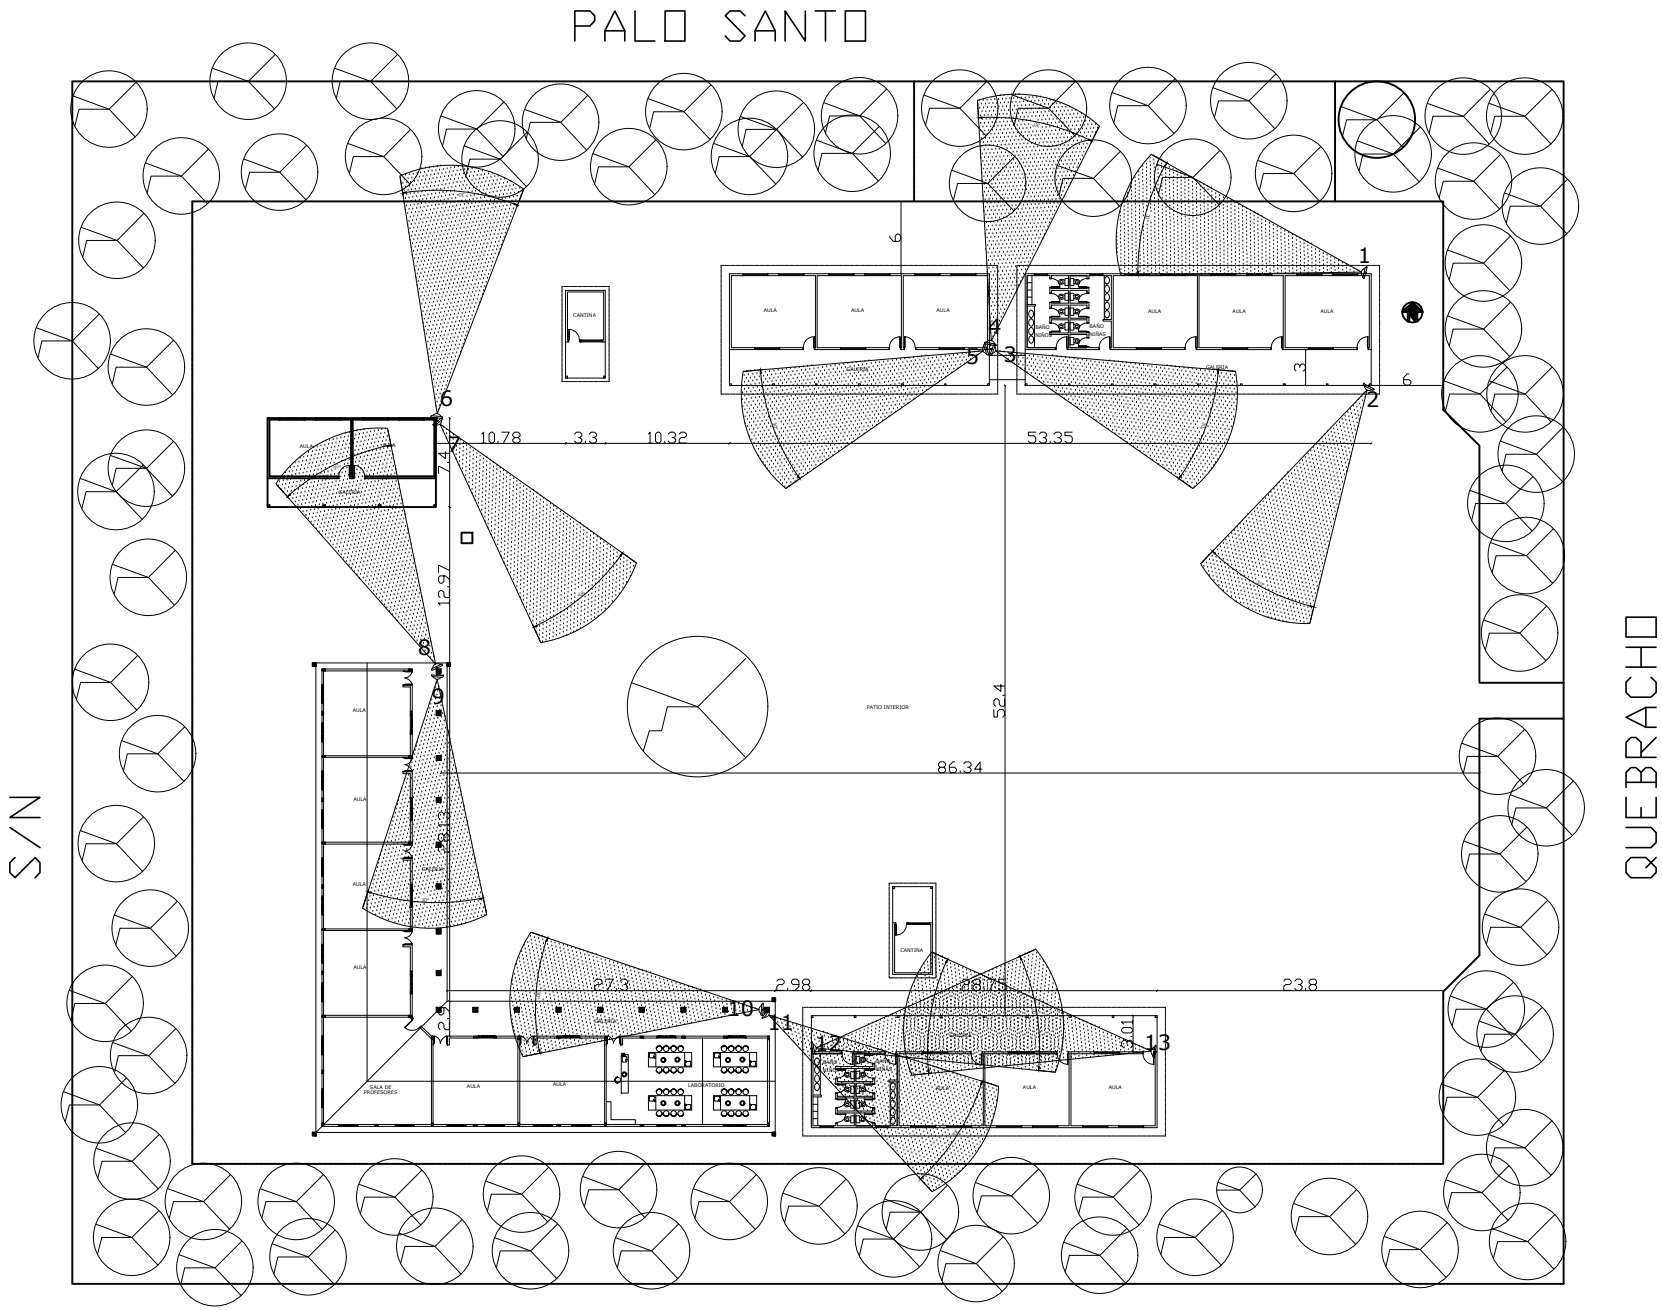

PLANTA DE UBICACION

OBRA: ESCUELA VILLA AMISTAD

UBICACION : Calle Sudamérica esquina Palo Santo - Villa Allende.

PROPIETARIO :

PROFESIONAL :

PROFESIONAL: MMO Mat.

DIRECTOR:

DIR. CON. ESTAL :

DIR. TÉCNICO : DIR. A CONSTRUIR :

propietario profesional