MUNICIPALIDAD DE PIRAPO

Fecha: 22 08 2012

PROYECTO: CONSTRUCCION DE REFUGIO PARA PASAJEROS

UBICACIÓN: FRENTE A INFONA

ARQ. GLORIA MARIA BORDON DE CHRIST

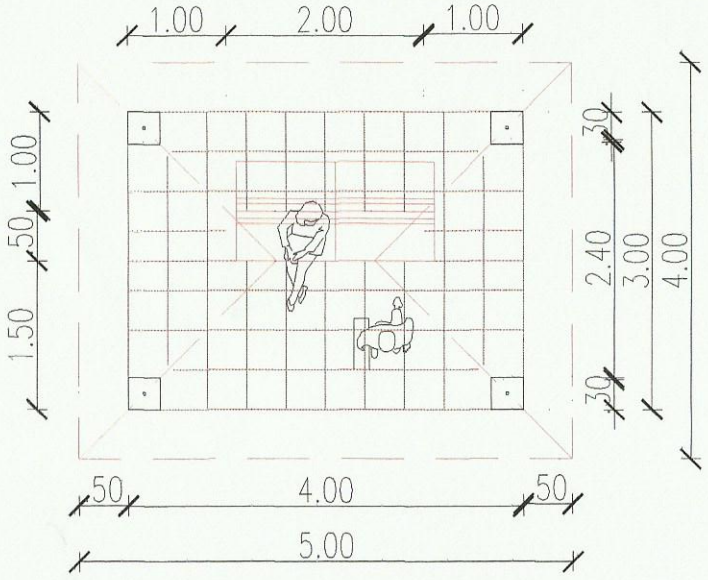

REFUGIO DE PASAJEROS
ESCALA 1:50

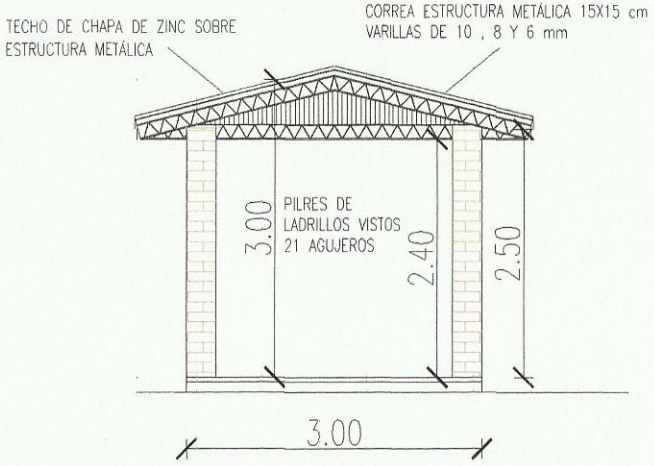

CORTE TRANSVERSAL
ESCALA 1:50

MUNICIPALIDAD DE PIRAPO
INTENDENCIA

MUNICIPALIDAD DE PIRAPO

PROYECTO: CONSTRUCCION DE REFUGIO PARA PASAJEROS

UBICACIÓN: FRENTE A INFONA

ARQ. GLORIA MARIA BORDON DE CHRIST

Fecha: 22 08 2012

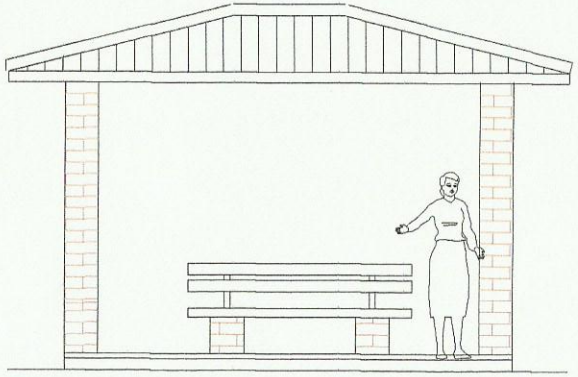

VISTA FRONTAL

ESCALA 1:50

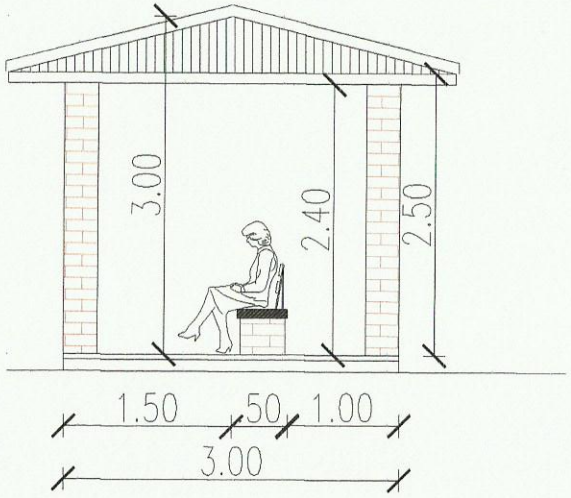

VISTA LATERAL

ESCALA 1:50

MUNICIPALIDAD DE PIRAPO

Fecha: 22 08 2012

PROYECTO: CONSTRUCCION DE REFUGIO PARA PASAJEROS

UBICACIÓN: FRENTE A INFONA

ARQ. GLORIA MARIA BORDON DE CHRIST

PLANTA DE UBICACION

MUNICIPALIDAD DE PIRAPO
INTENDENCIA

MUNICIPALIDAD DE PIRAPO

Fecha: 22 08 2012

PROYECTO: CONSTRUCCION DE REFUGIO PARA PASAJEROS

UBICACIÓN: MANDUVIYU

ARQ. GLORIA MARIA BORDON DE CHRIST

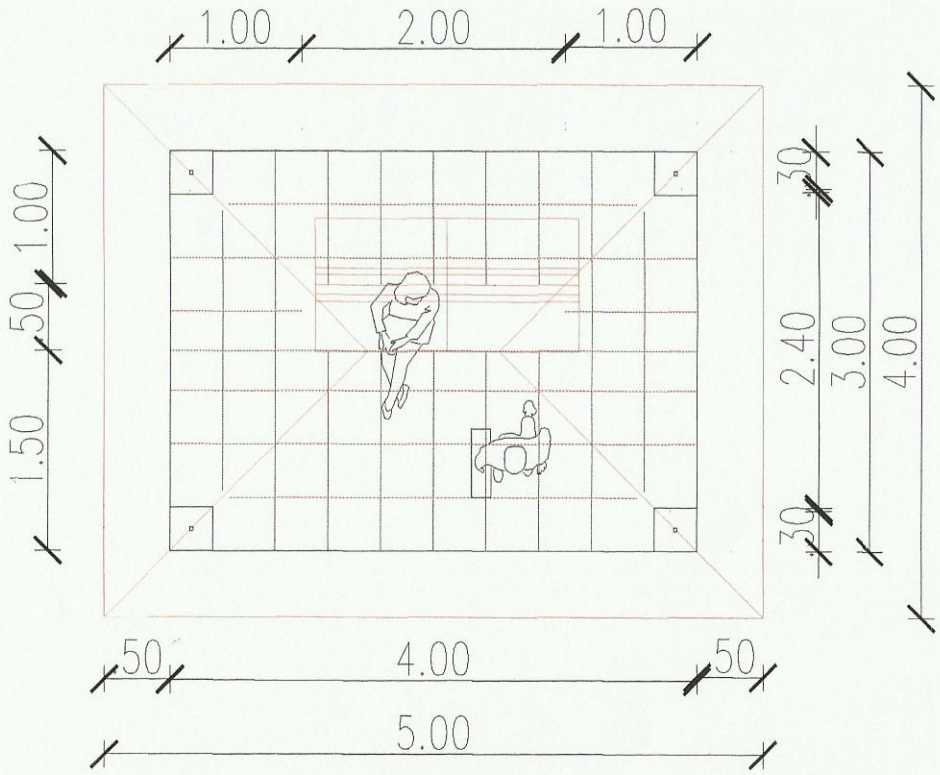

REFUGIO DE PASAJEROS
ESCALA 1:50

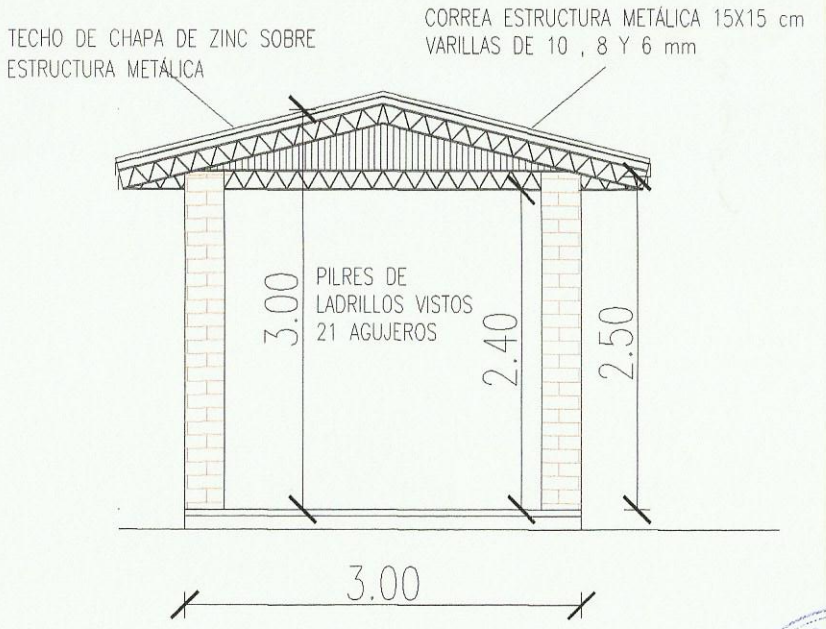

CORTE TRANSVERSAL
ESCALA 1:50

MUNICIPALIDAD DE PIRAPO
PROYECTO: REFUGIO DE PASAJEROS
UBICACION: MANDYVIYU
Proyectista: Arq. Gloria María Bordón de Christ
FECHA: ESCALA 1:50

MUNICIPALIDAD DE PIRAPO

Fecha: 22 08 2011

PROYECTO: CONSTRUCCION DE REFUGIO PARA PASAJEROS

UBICACIÓN: MANDUVIYU

ARQ. GLORIA MARIA BORDON DE CHRIST

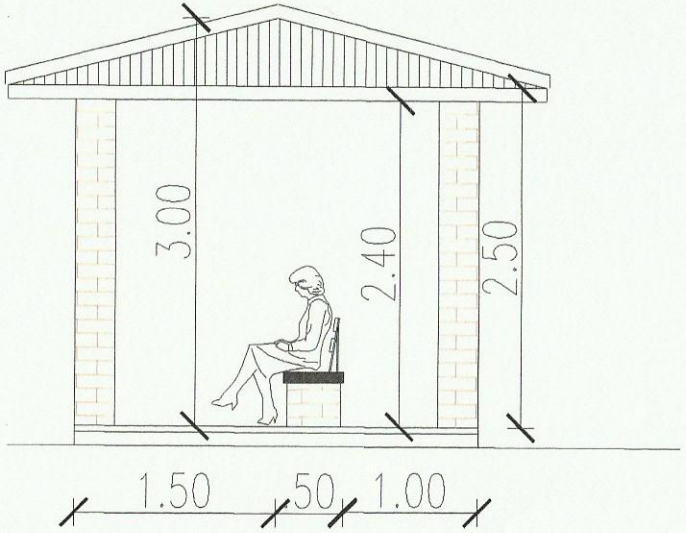

VISTA LATERAL

ESCALA 1:50

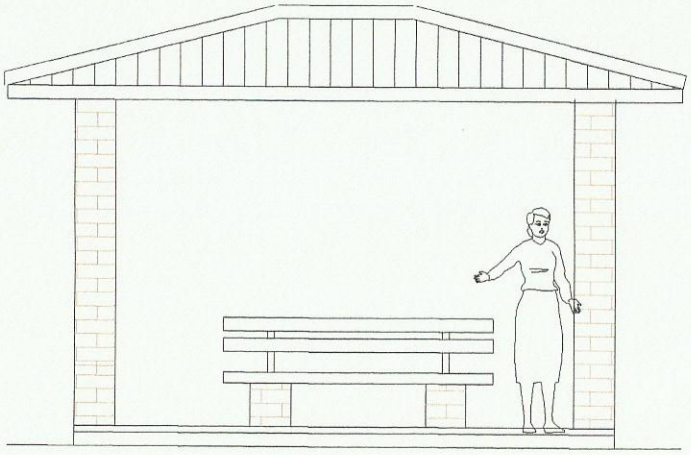

VISTA FRONTAL

ESCALA 1:50

MUNICIPALIDAD DE PIRAPO

PROYECTO: REFUGIO DE PASAJEROS

UBICACION: MANDYVIYU

Proyectista: Arq. Gloria María Bordón de Christ

FECHA:

ESCALA 1:50

MUNICIPALIDAD DE PIRAPO

Fecha: 22 08 2011

PROYECTO: CONSTRUCCION DE REFUGIO PARA PASAJEROS

UBICACIÓN: MANDUVIYU

ARQ. GLORIA MARIA BORDON DE CHRIST

PLANTA DE UBICACION

MUNICIPALIDAD DE PIRAPO
INTENDENCIA

MUNICIPALIDAD DE PIRAPO

Fecha: 22 08 2011

PROYECTO: CONSTRUCCION DE REFUGIO PARA PASAJEROS

UBICACIÓN: MANDUVIYU

ARQ. GLORIA MARIA BORDON DE CHRIST

PLANTA DE UBICACION

MUNICIPALIDAD DE PIRAPO
INTENDENCIA