ID 397.003 ✓

Calle Juan XX III

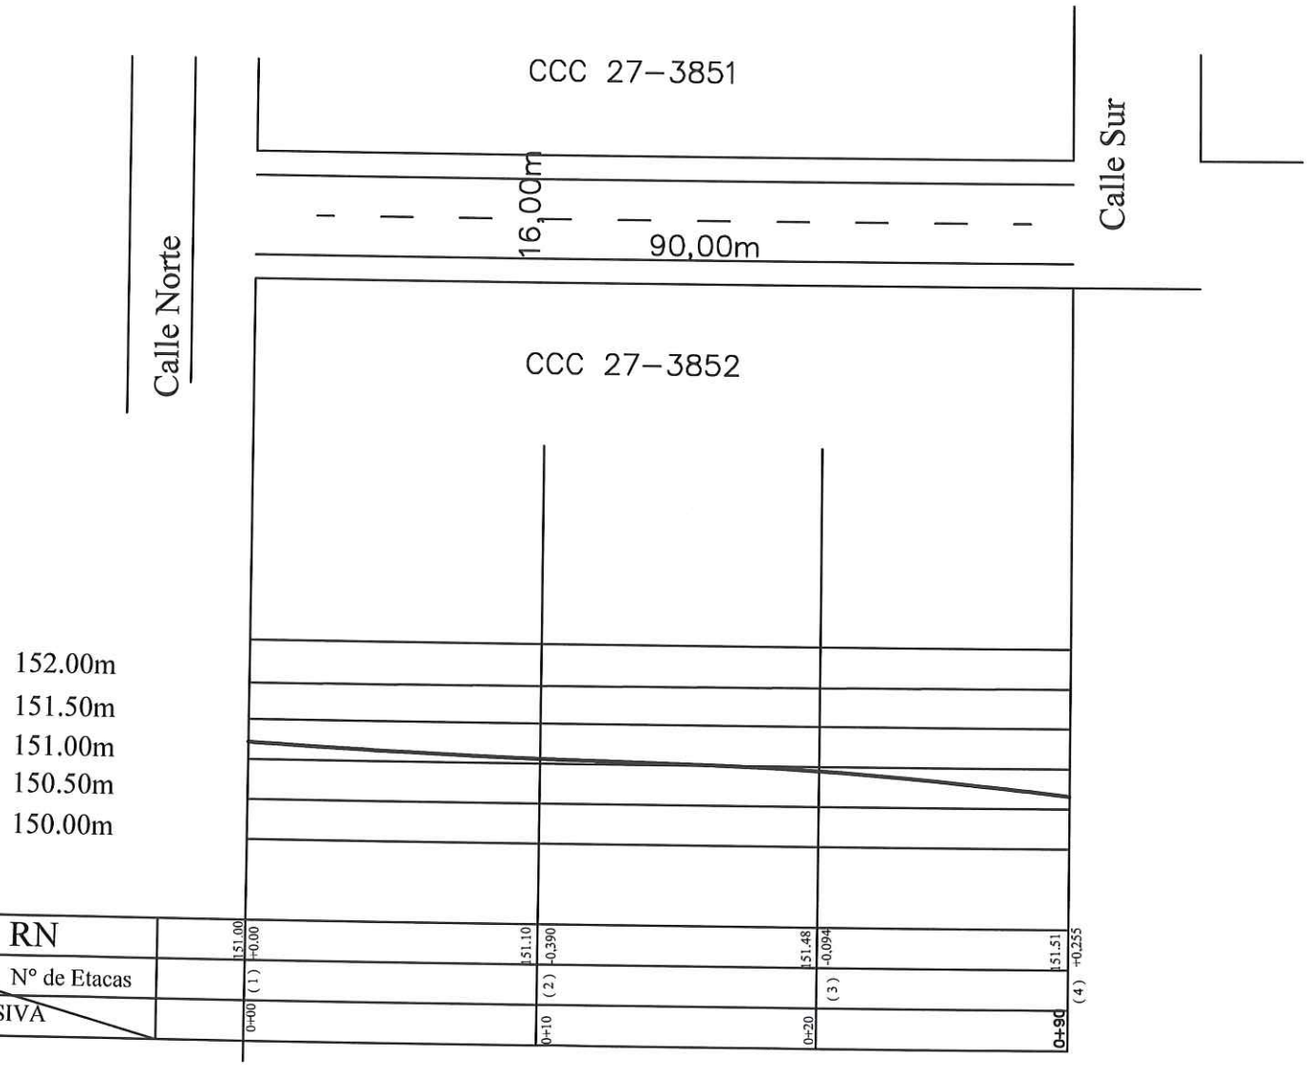

PROYECTO: PAVIMENTO TIPO PETREO (EMPEDRADO)	
Distrito: San Lorenzo	
Barrio: Virgen de los Remedios	
ESC. 1:500	
Profesional:	Reg.: MOPC Nº:425

JUAN M. ESCOBAR C.
Lic. en Ciencias Geo.
Reg. MOPC Nº 425
Mat. C.S.J. Nº 2334

PROFESIONAL

JD 397.003 ✓

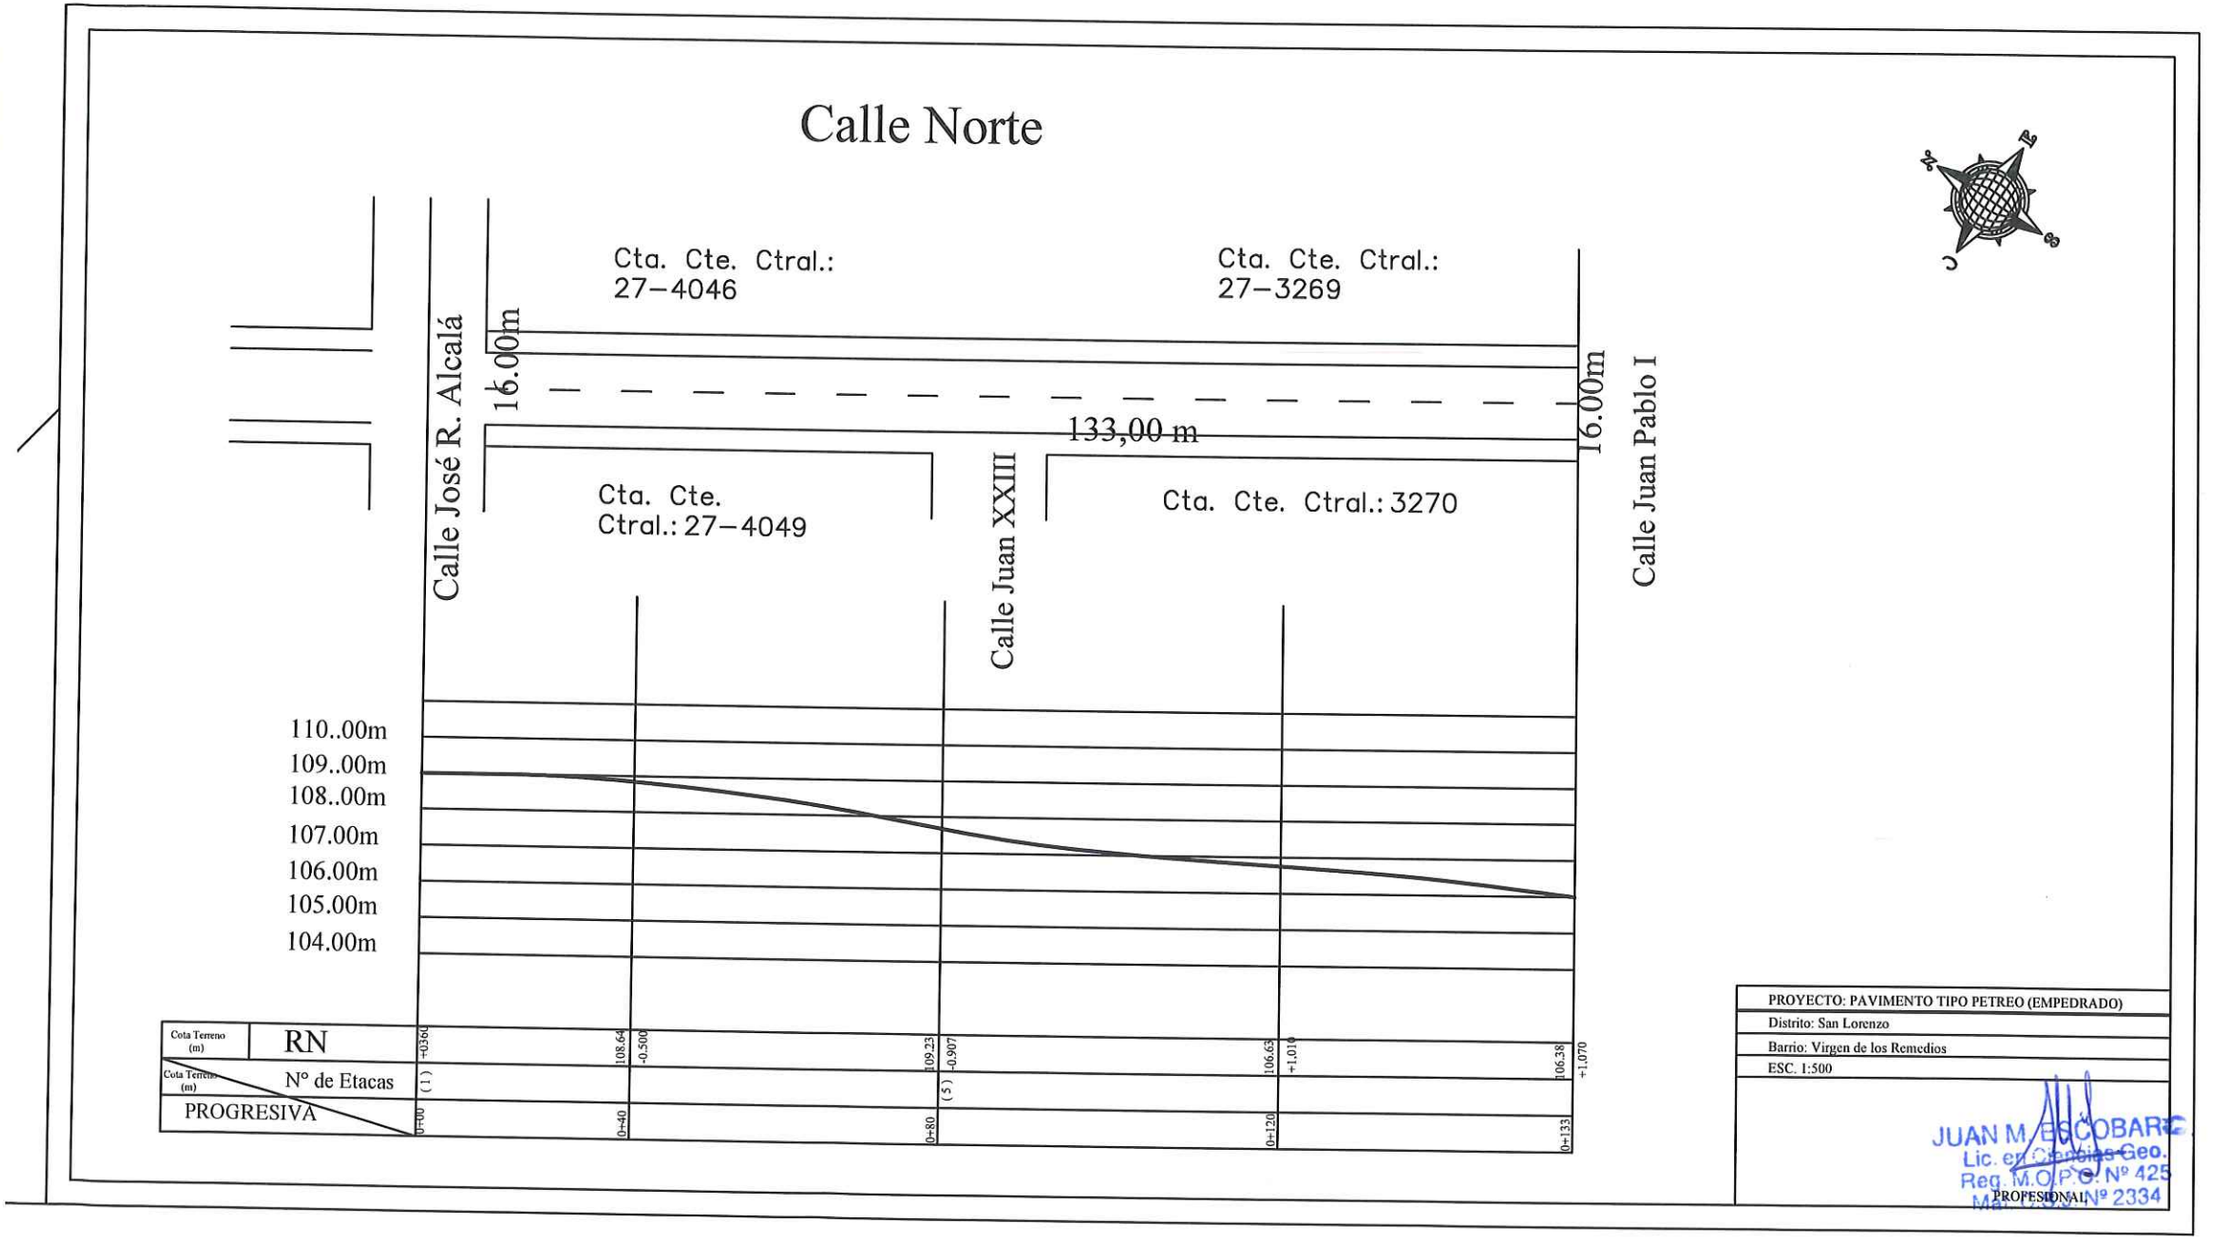
Calle Norte
Cta. Cte. Ctral.: 27-4046
Cta. Cte. Ctral.: 27-3269
16.00m
133,00 m
16.00m
Calle José R. Alcalá
Calle Juan XXIII
Calle Juan Pablo I
Cta. Cte. Ctral.: 27-4049
Cta. Cte. Ctral.: 3270
110..00m
109..00m
108..00m
107.00m
106.00m
105.00m
104.00m
Cota Terreno (m)
RN
N° de Etacas
PROGRESIVA
+0.360
(1)
0+00
108.64
-0.500
0+40
109.23
-0.907
(5)
0+80
106.63
+1.010
0+120
106.38
+1.070
0+133
PROYECTO: PAVIMENTO TIPO PETREO (EMPEDRADO)
Distrito: San Lorenzo
Barrio: Virgen de los Remedios
ESC. 1:500
JUAN M. ESCOBAR
Lic. en Ciencias Geo.
Reg. M.O.P.C. Nº 425
MEC. Nº 2334
PROFESIONAL