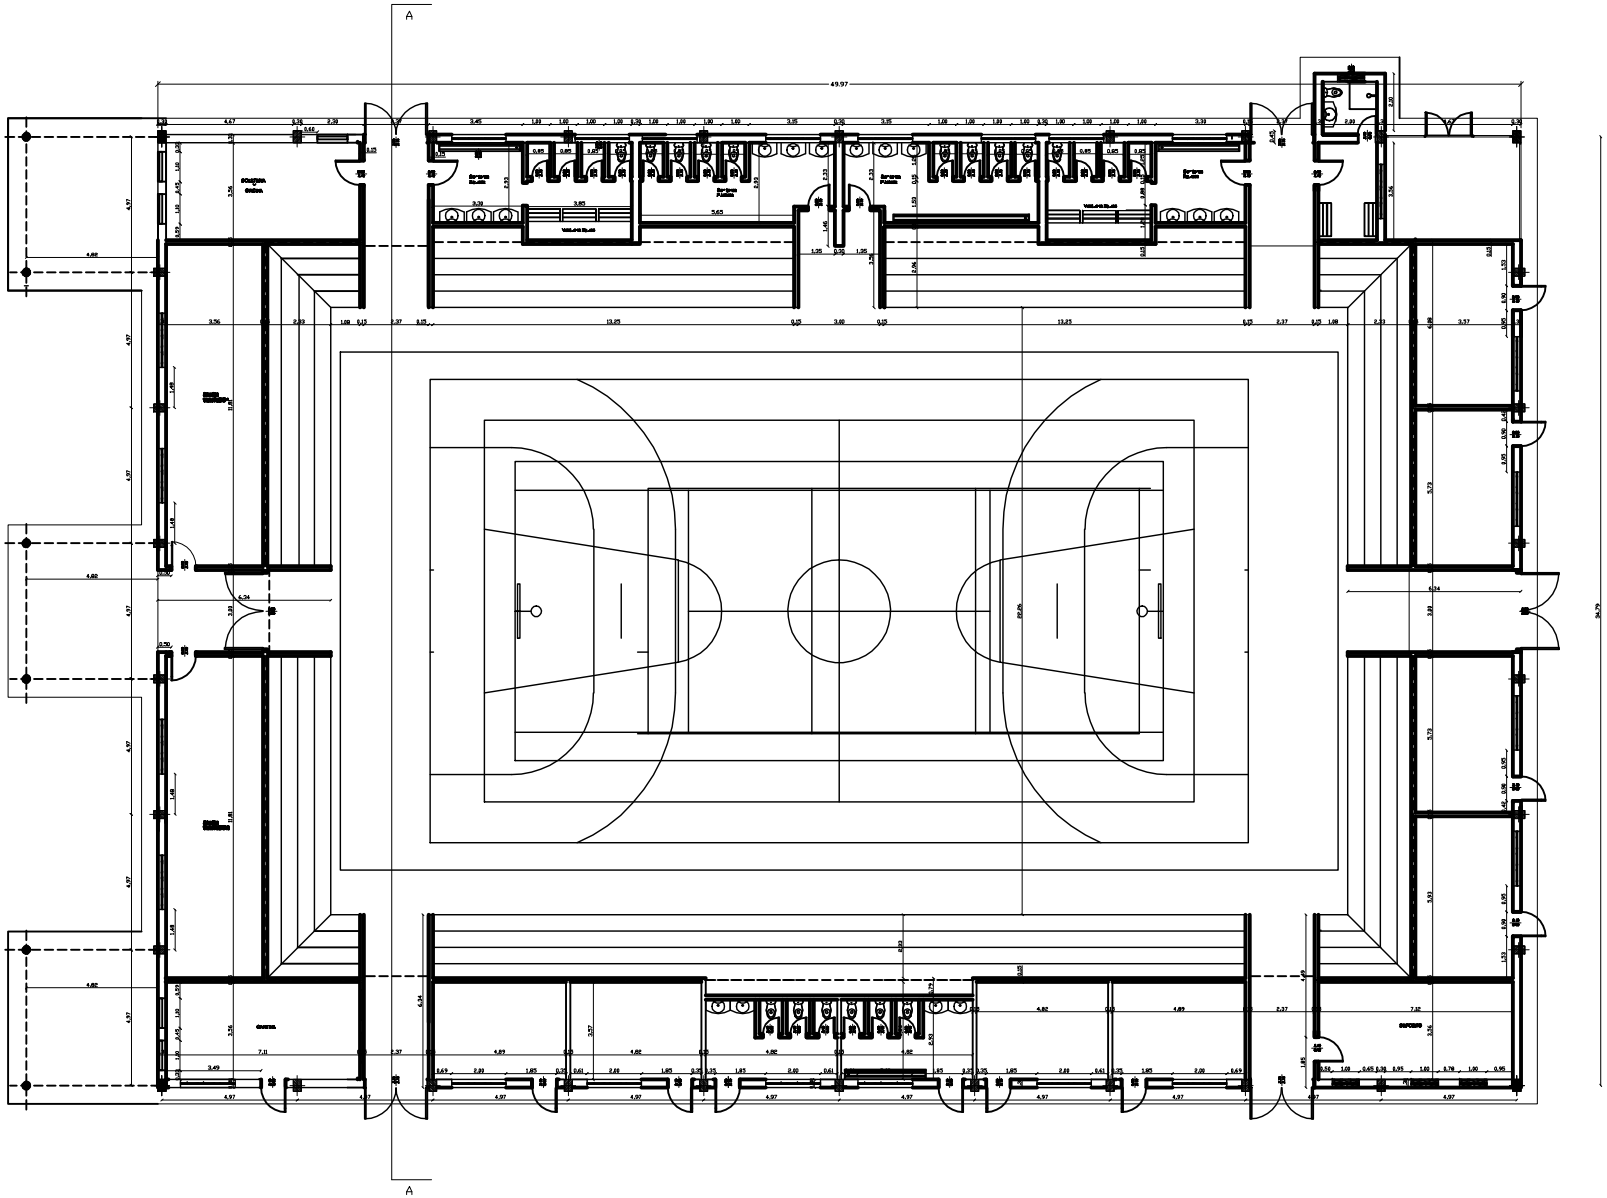

PLANTA BAJA

PROYECTO: POLIDEPORTIVO LA VICTORIA	
UBICACION: PUERTO CASADO-DISTRITO LA VICTORIA-ALTO PARAGUAY	
PROPIETARIO:	PLANTA BAJA
DIRECCION:	
CONSTRUCTOR: PAT.PROF.:	ARQ 01
DIRECCION:	
SUP.TERRENO: SUP.A CONSTR:	ESC.1/100