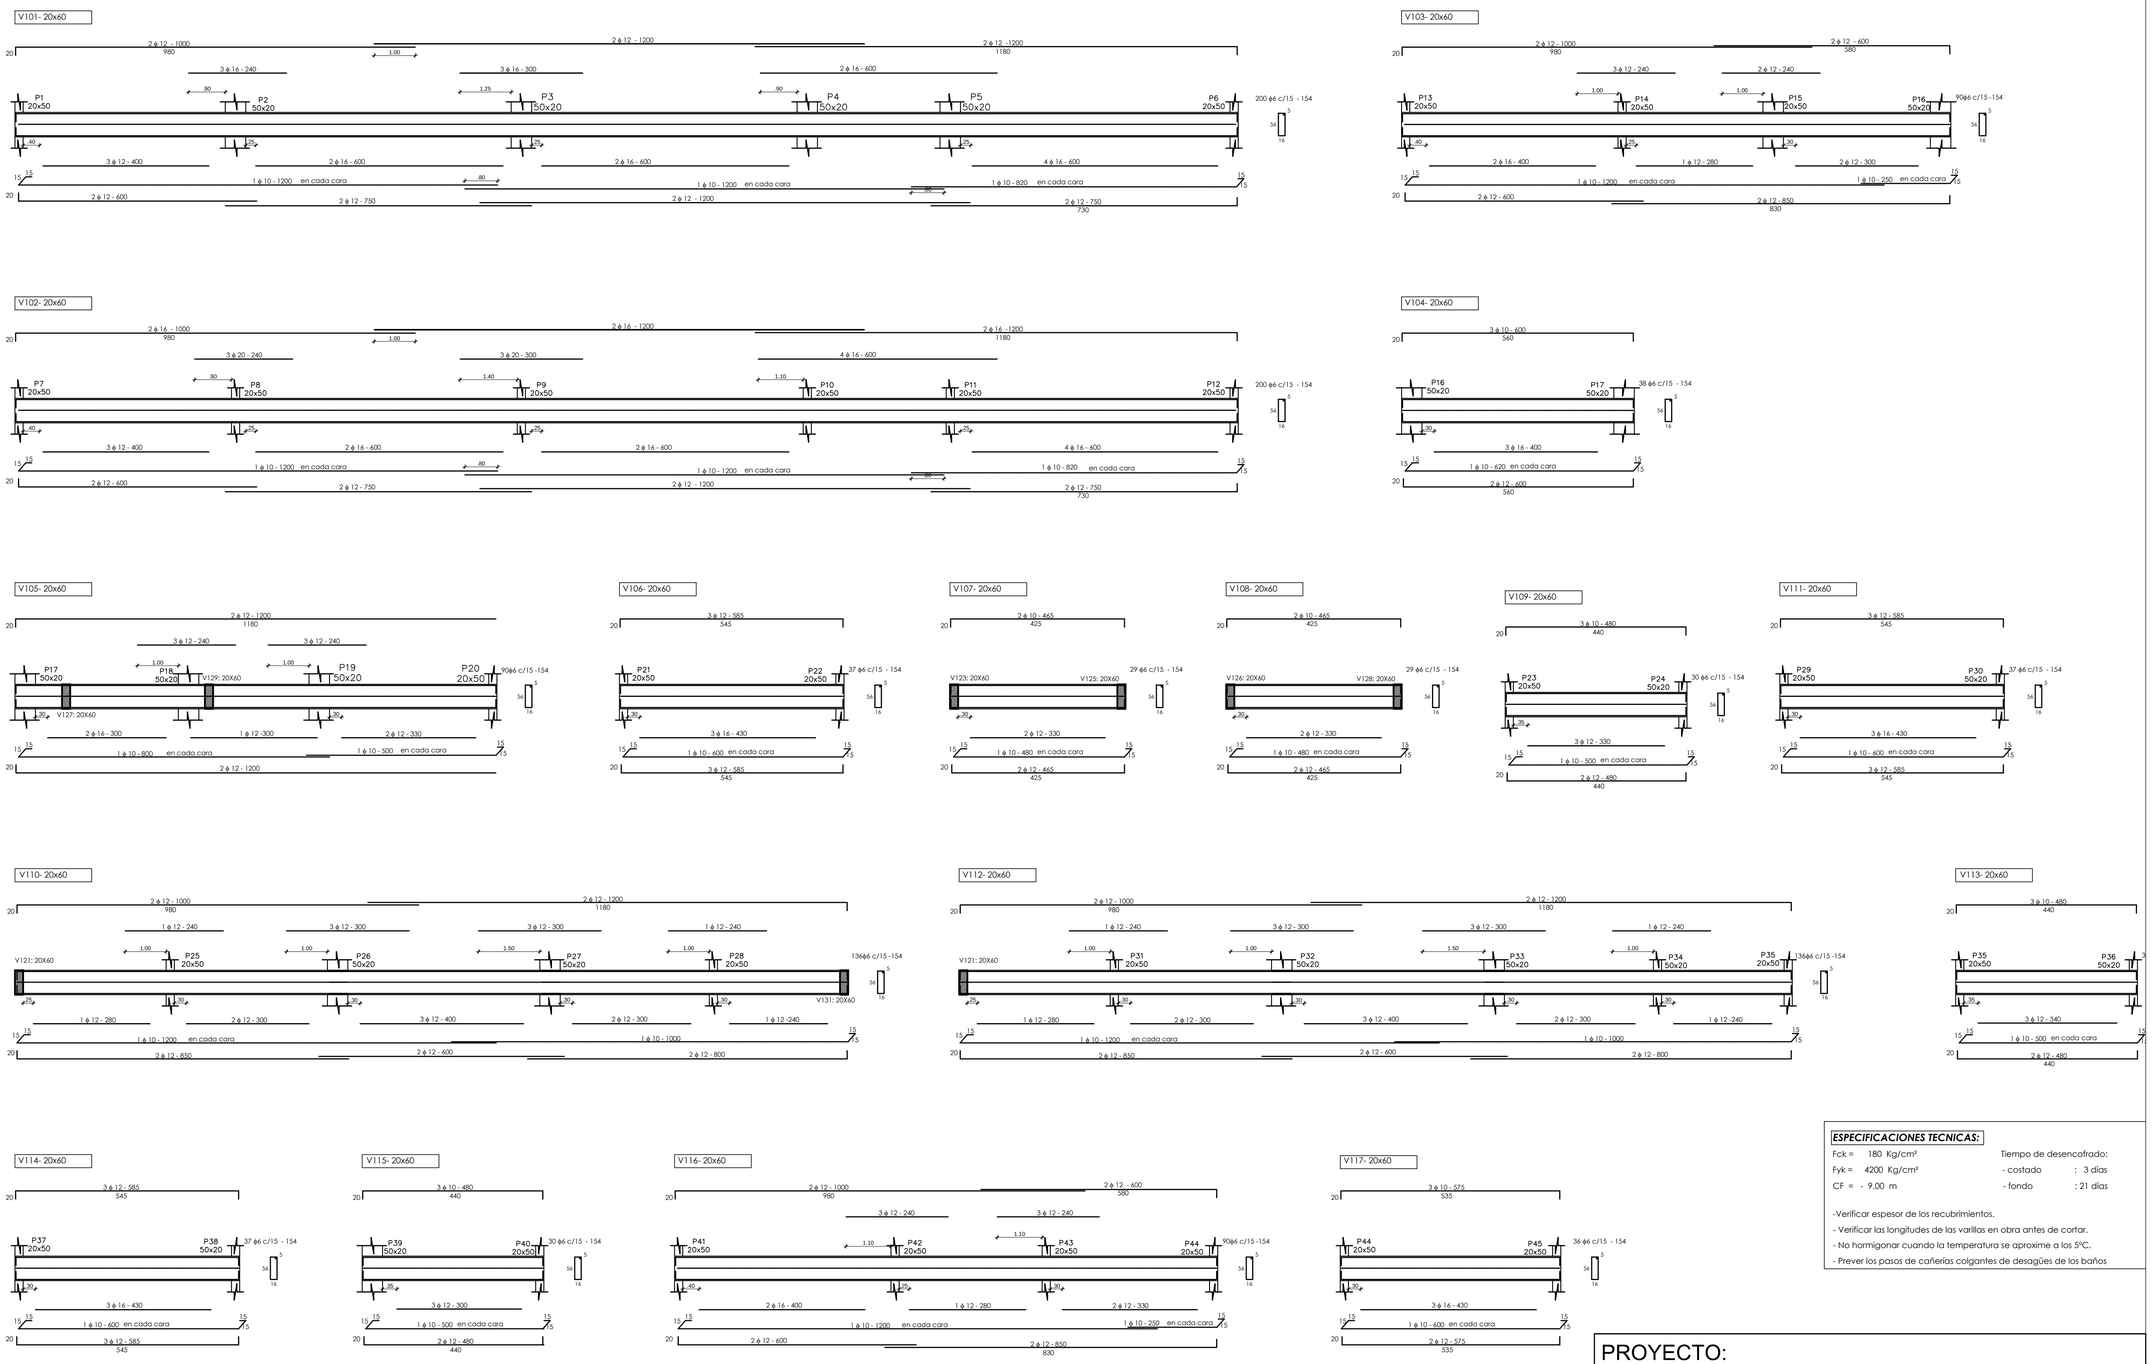

ESPECIFICACIONES TECNICAS:

Fck = 180 Kg/cm²
Fyk = 4200 Kg/cm²
CF = - 9.00 m

Tiempo de desencofrado:
- costado : 3 días
- fondo : 21 días

-Verificar espesor de los recubrimientos.
- Verificar las longitudes de las varillas en obra antes de cortar.
- No hormigonar cuando la temperatura se aproxime a los 5°C.
- Prever los pasos de cañerías colgantes de desagües de los baños

PROYECTO:

CONSTRUCCIÓN DEL BLOQUE F- LABORATORIOS Y AULAS- PRIMERA ETAPA

FACULTAD DE CIENCIAS QUÍMICAS
UNIVERSIDAD NACIONAL DE ASUNCIÓN

A

ESCALA: 1:75

n

DETALLE DE VIGAS
TECHO PLANTA BAJA - 1 -