CORDENADAS U.T.M	
P1: X: 452.624	Y: 7.193.100
P2: X: 452.680	Y: 7.193.056

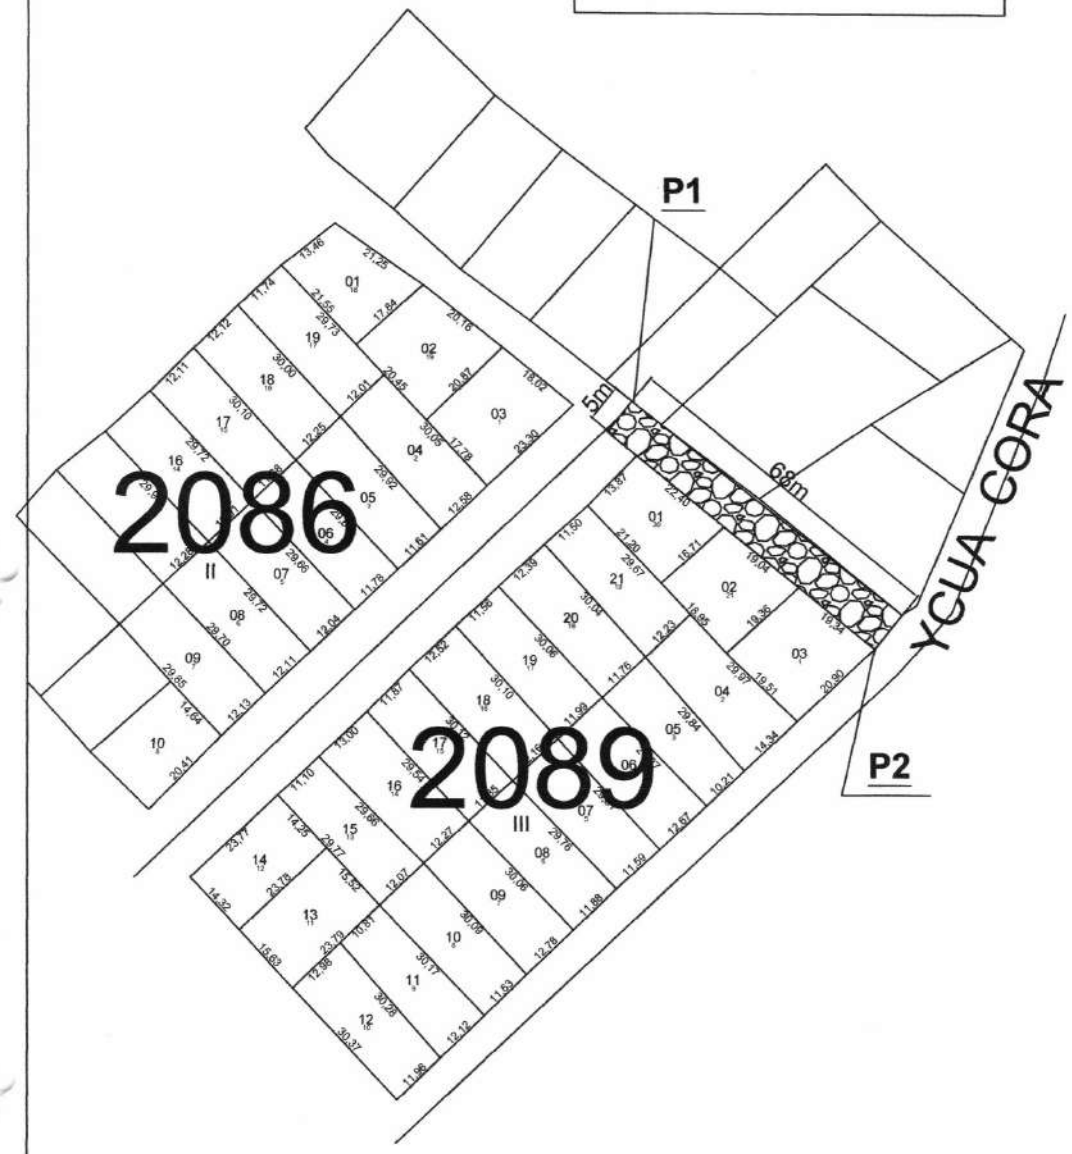

PLANTA DE UBICACIÒN

ESCALA 1/500

OBRA: CONSTRUCCIÓN DE EMPEDADO	COMPAÑIA 17 YATAITY, BARRIO SANTA RITA	
	DEPARTAMENTO: CENTRAL DISTRITO. CAPIATA	2020
DEPARTAMENTO DE INFRAESTRUCTURA PUBLICA Y SERVICIOS		

CORDENADAS U.T.M

P1: X: 452.762 Y: 7.193.340

P2: X: 452.830 Y: 7.193.286

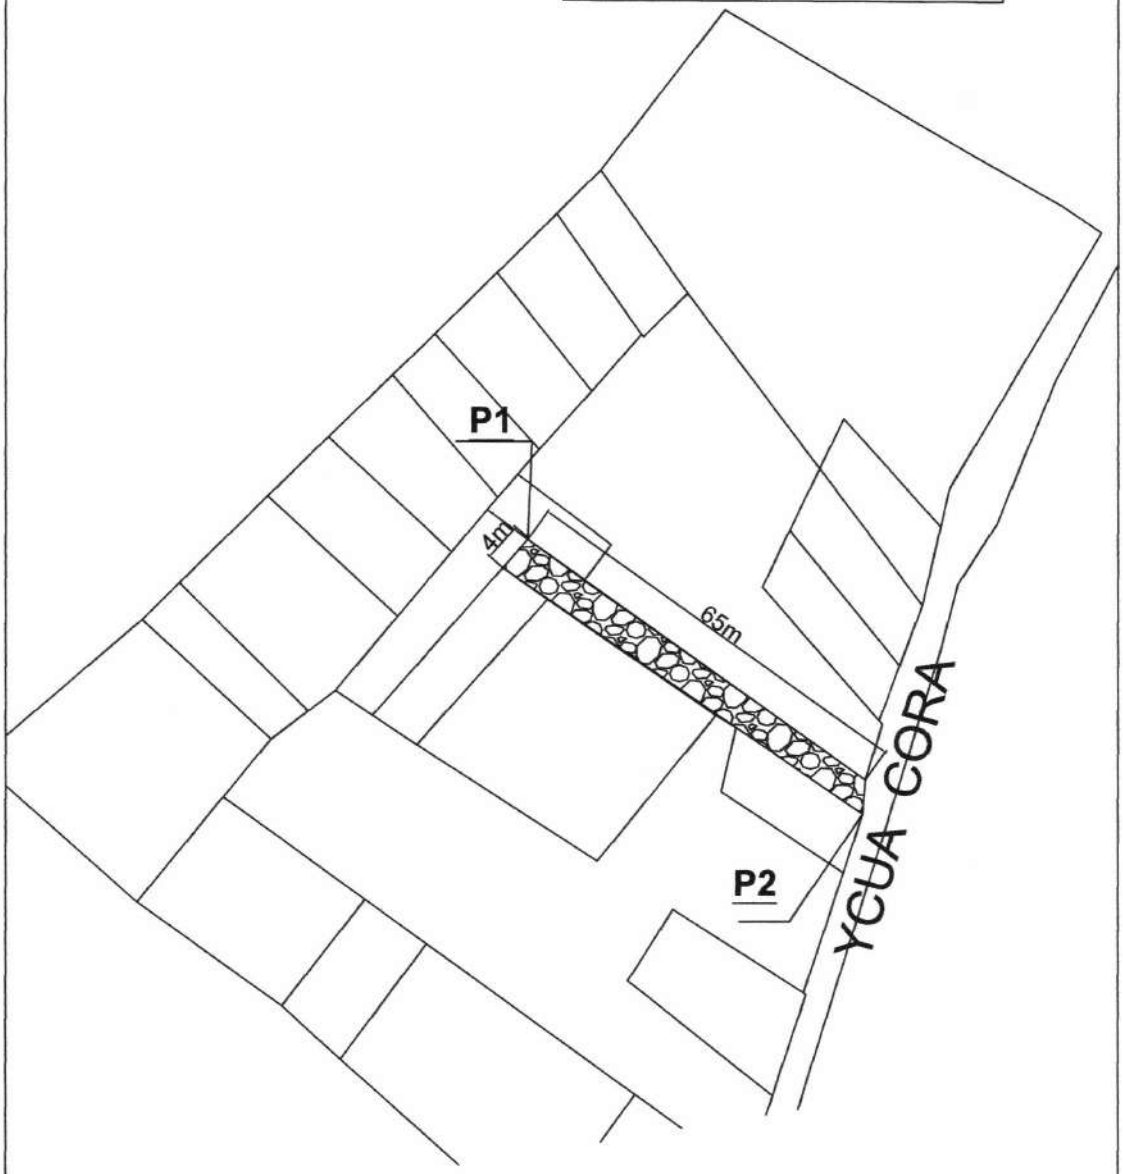

PLANTA DE UBICACIÒN

ESCALA 1/500

OBRA: CONSTRUCCIÓN DE EMPEDADO	COMPAÑIA 17 YATAITY, BARRIO SANTA RITA	
	DEPARTAMENTO: CENTRAL DISTRITO. CAPIATA	2020
DEPARTAMENTO DE INFRAESTRUCTURA PUBLICA Y SERVICIOS		

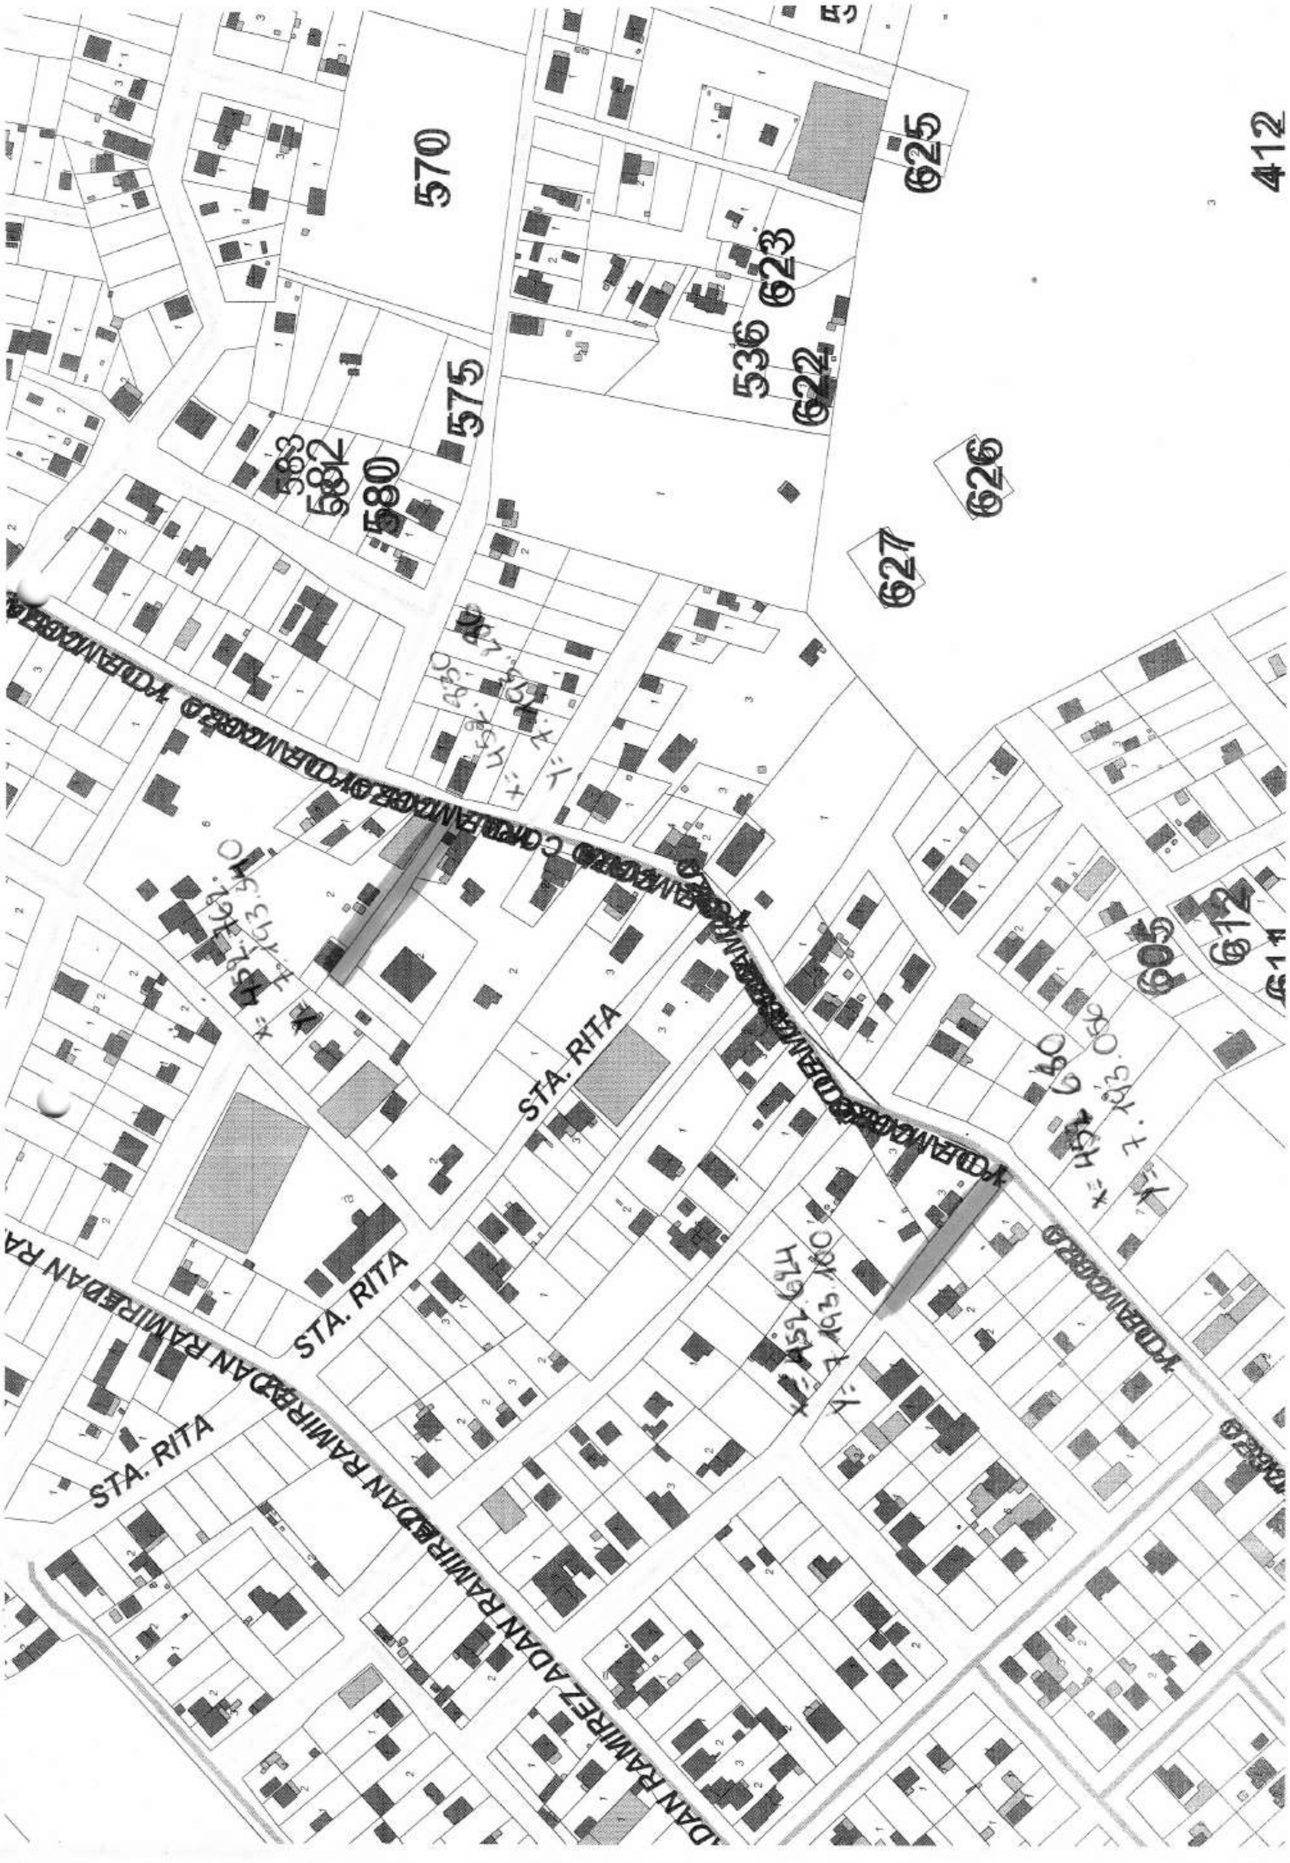
570
575
583
582
580
536
623
622
625
626
627
605
612
412
STA. RITA
STA. RITA
STA. RITA
STA. RITA
ADAN RAMIREZ