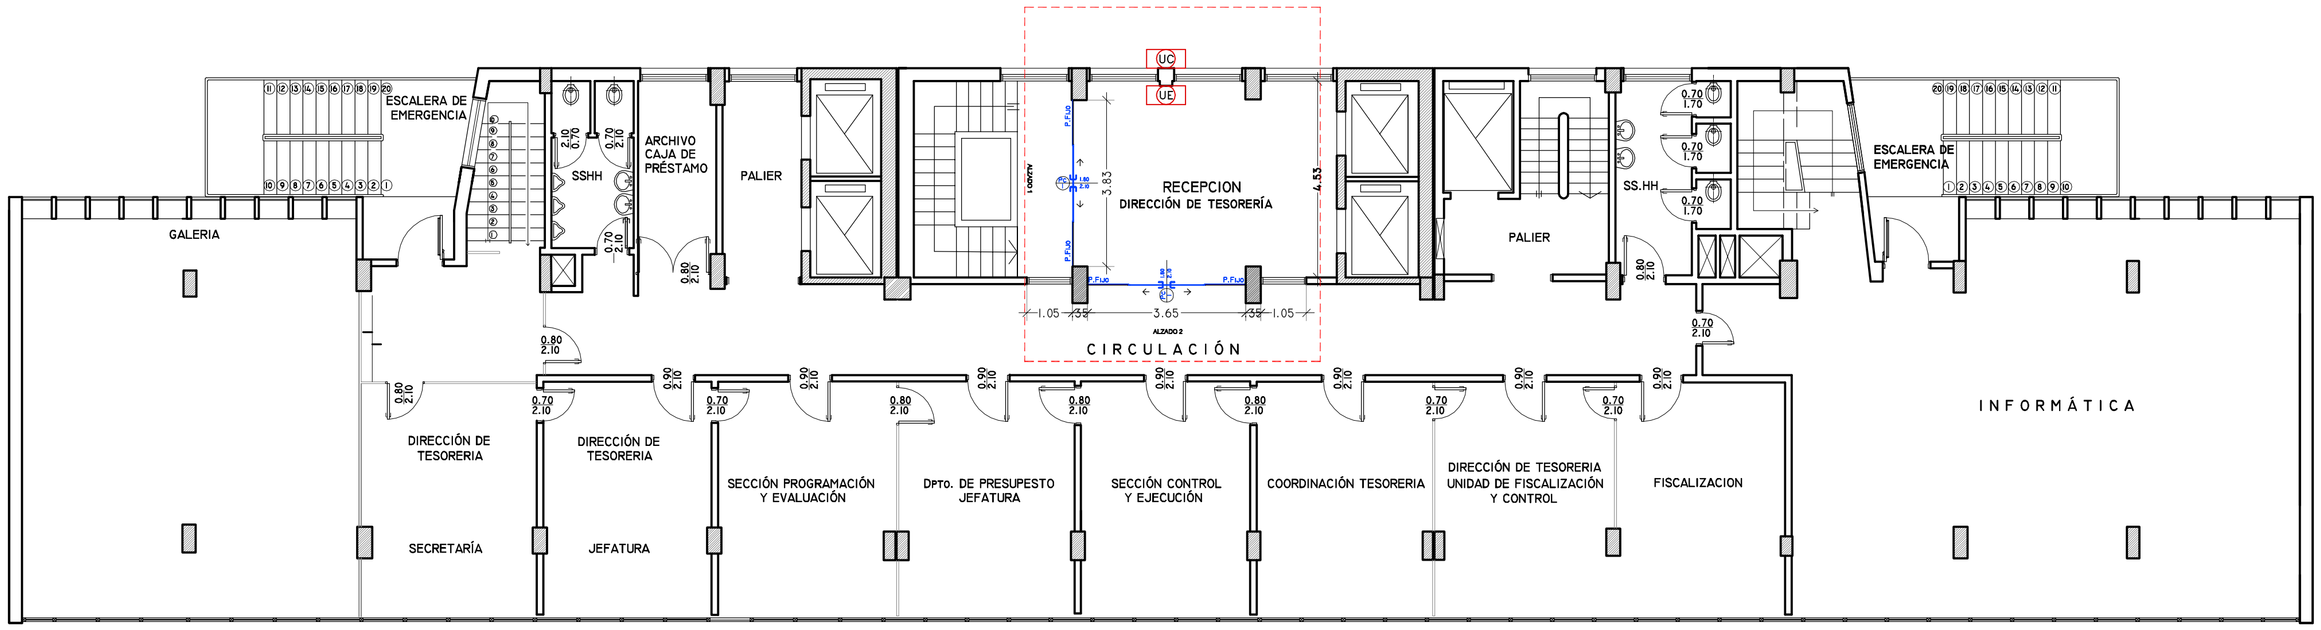

REFERENCIAS

PILAR DE H°A°
ABERTURAS A DEMOLER
ABERTURA DE CRISTAL TEMPLADO
A COLOCAR

PLANTA 4° PISO

RECEPCIÓN - DIRECCIÓN DE TESORERÍA

E S C A L A 1/100

INSTITUTO DE PREVISION SOCIAL

INSTITUTO DE PREVISION SOCIAL
DIRECCION DE INFRAESTRUCTURA
ASUNCION - PARAGUAY

PROYECTO: READECUACIÓN DE ESPACIOS EN EL 2°, 4° Y 5° PISO DE LA CAJA CENTRAL

ARQUITECTURA

PLANTA 4to. PISO - RECEPCIÓN DIRECCIÓN DE TESORERÍA
UBICACIÓN DE PAÑOS DE CRISTAL TEMPLADO

ESCALA :1/100

DIRECCION DE INFRAESTRUCTURA

DEPARTAMENTO DE PROYECTO Y FISCALIZACION DE OBRAS				SECCION PROYECTOS
DIRECTOR DE INFRAESTRUCTURA	Ing. Juan Cirilo Acuña Carballo	JEFE DE DEPARTAMENTO PROYECTO Y FISCALIZACIÓN DE OBRAS	Ing. Arnaldo Ruben González Galván	Fecha: JUNIO 2010
JEFE DE SECCIÓN PROYECTOS	Arq. Derlys Alfredo Ovando Andriotti	RELEVAMIENTO , PROYECTO Y DIGITALIZACIÓN:	Arq. Sonia A. Zelada Guzmán	PLANO N°: A 02.a

Your complimentary use period has ended. Thank you for using PDF Complete.
Click Here to upgrade to Unlimited Pages and Expanded Features