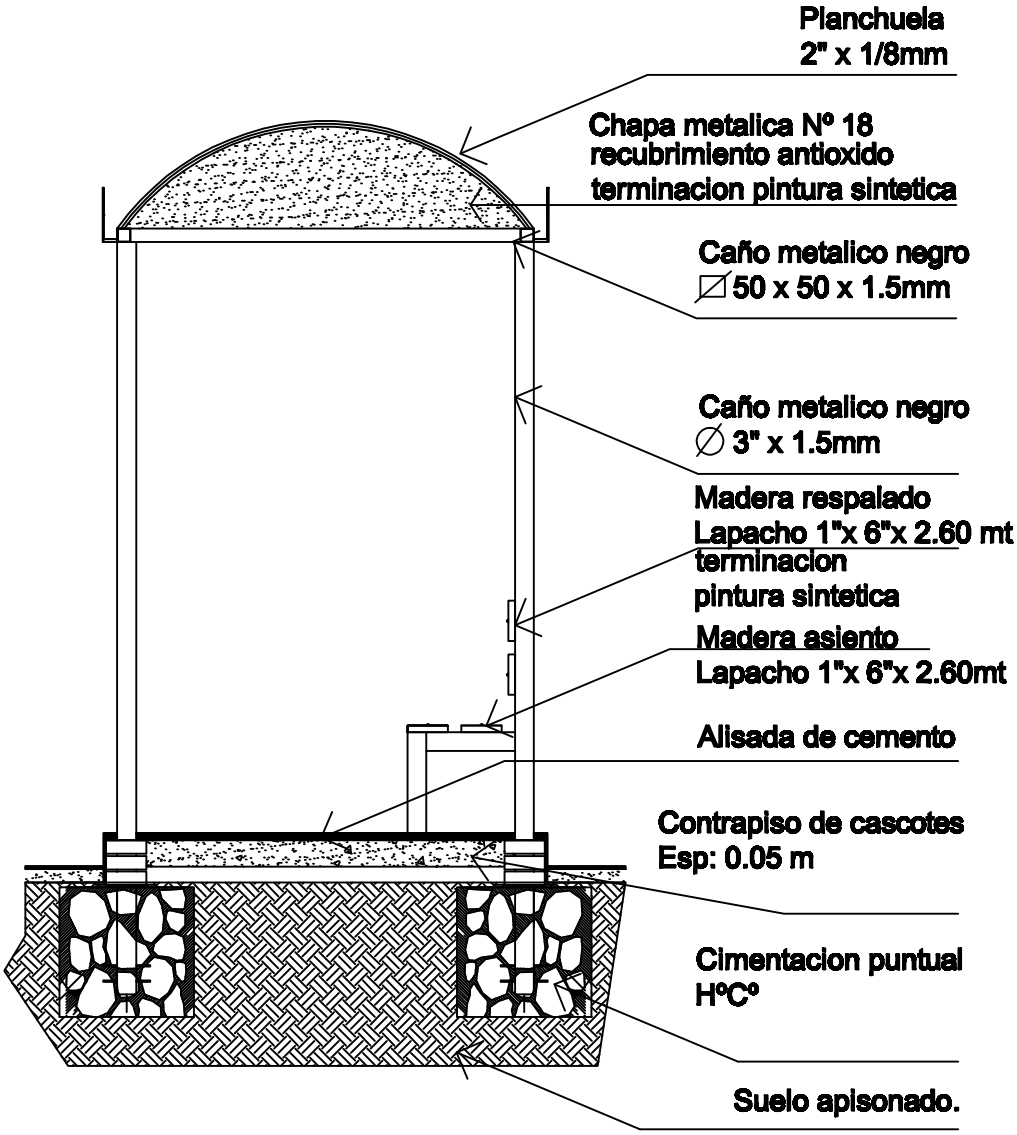

PLANTA

REFUGIO PEATONAL

MUNICIPALIDAD DE EUSEBIO AYALA

CORTE

ESCALA 1/25