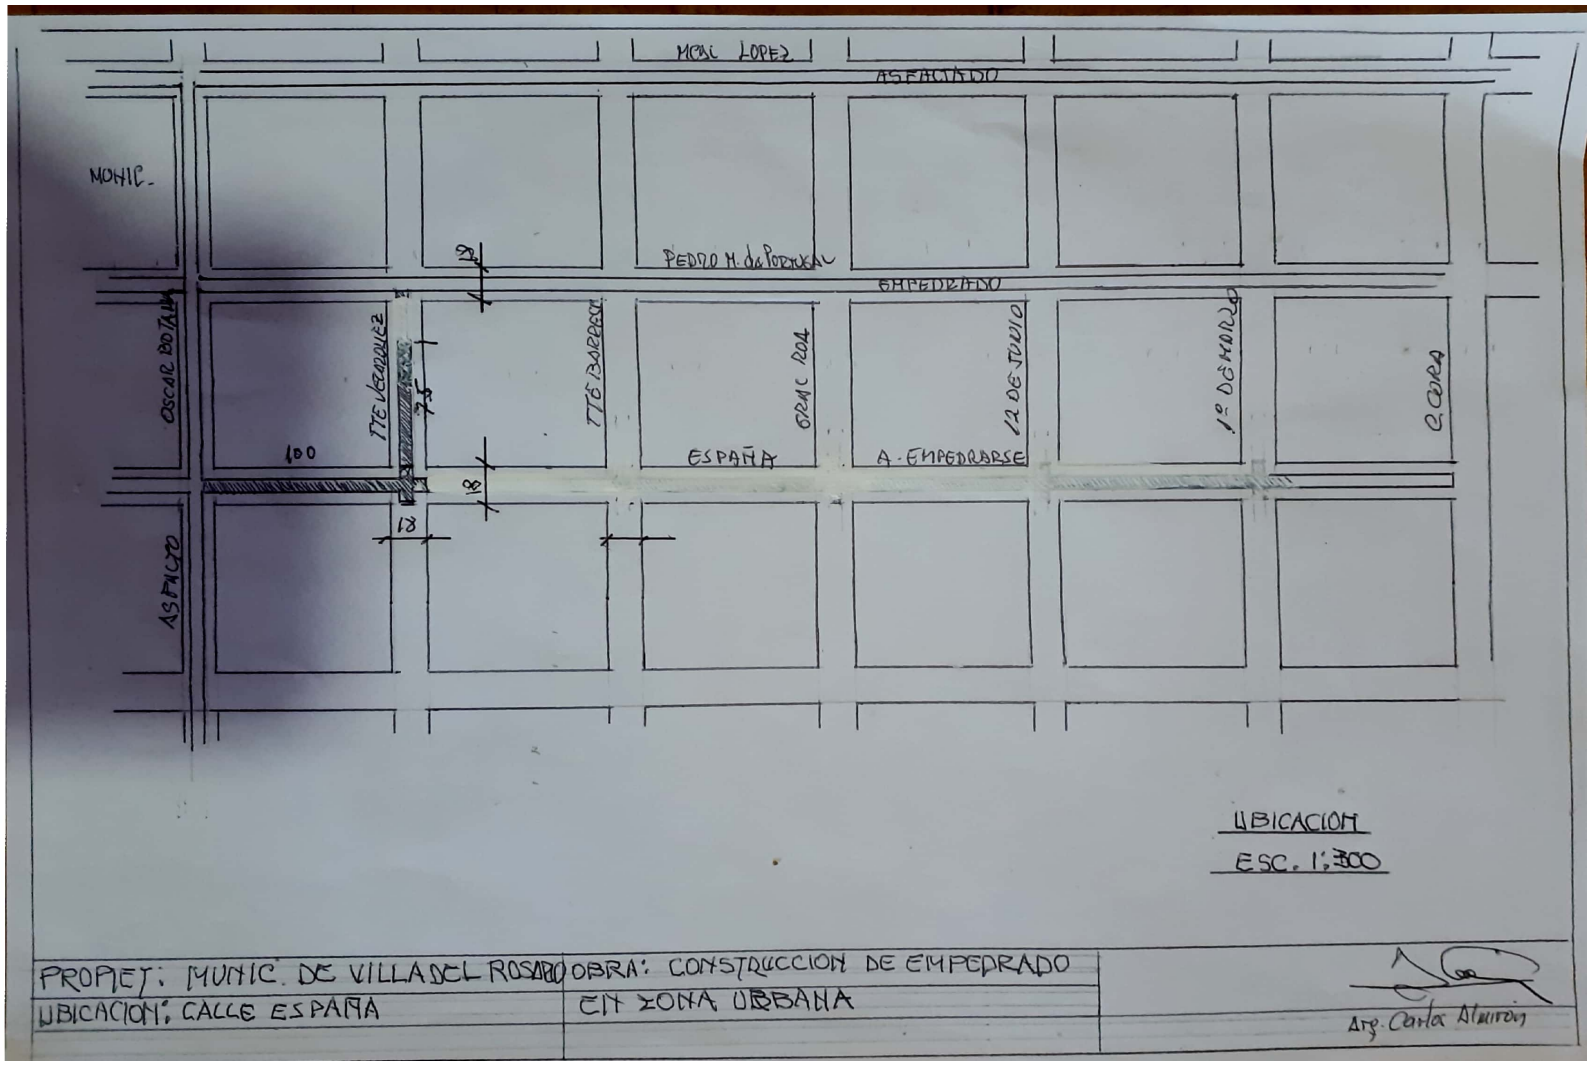

UBICACION
ESC. 1:300

PROPIET: MUNIC. DE VILLA DEL ROSARIO	OBRA: CONSTRUCCION DE EMPEDRADO
UBICACION: CALLE ESPAÑA	EN ZONA URBANA

Arq. Carlos Almiron

Scanned by CamScanner

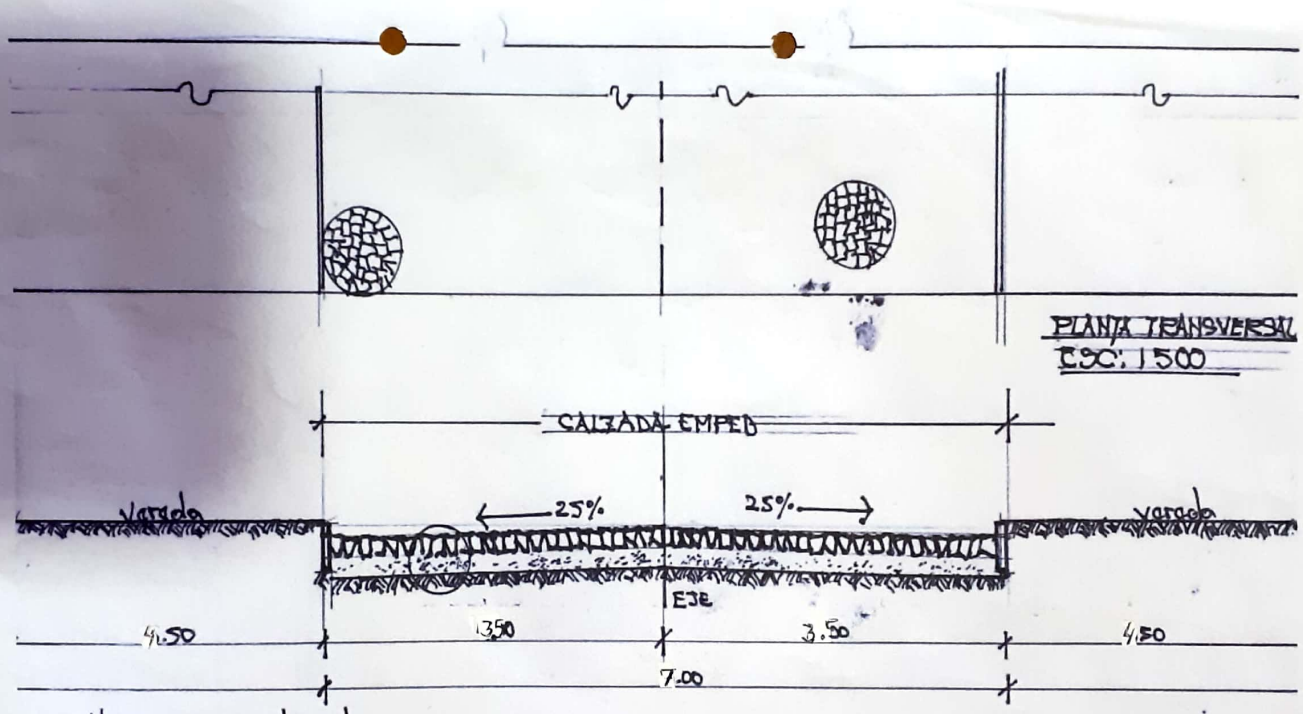

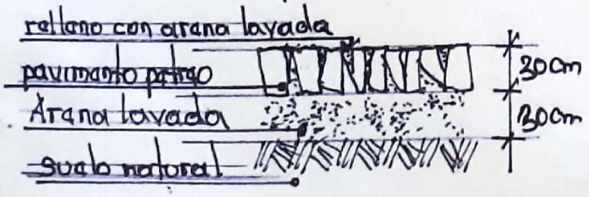

SECCION TRANSVERSAL
ESC: 1500

NICIPALIDAD - VILLA DEL ROSARIO | CONST DE EMPEDRADO | PROFESIONAL: Arq. Carlos Almuzán
DPIET: MUNIC - VILLA DEL ROSARIO | ZONA URBANA | PAT. MOPC: Nº 1409

Scanned by CamScanner

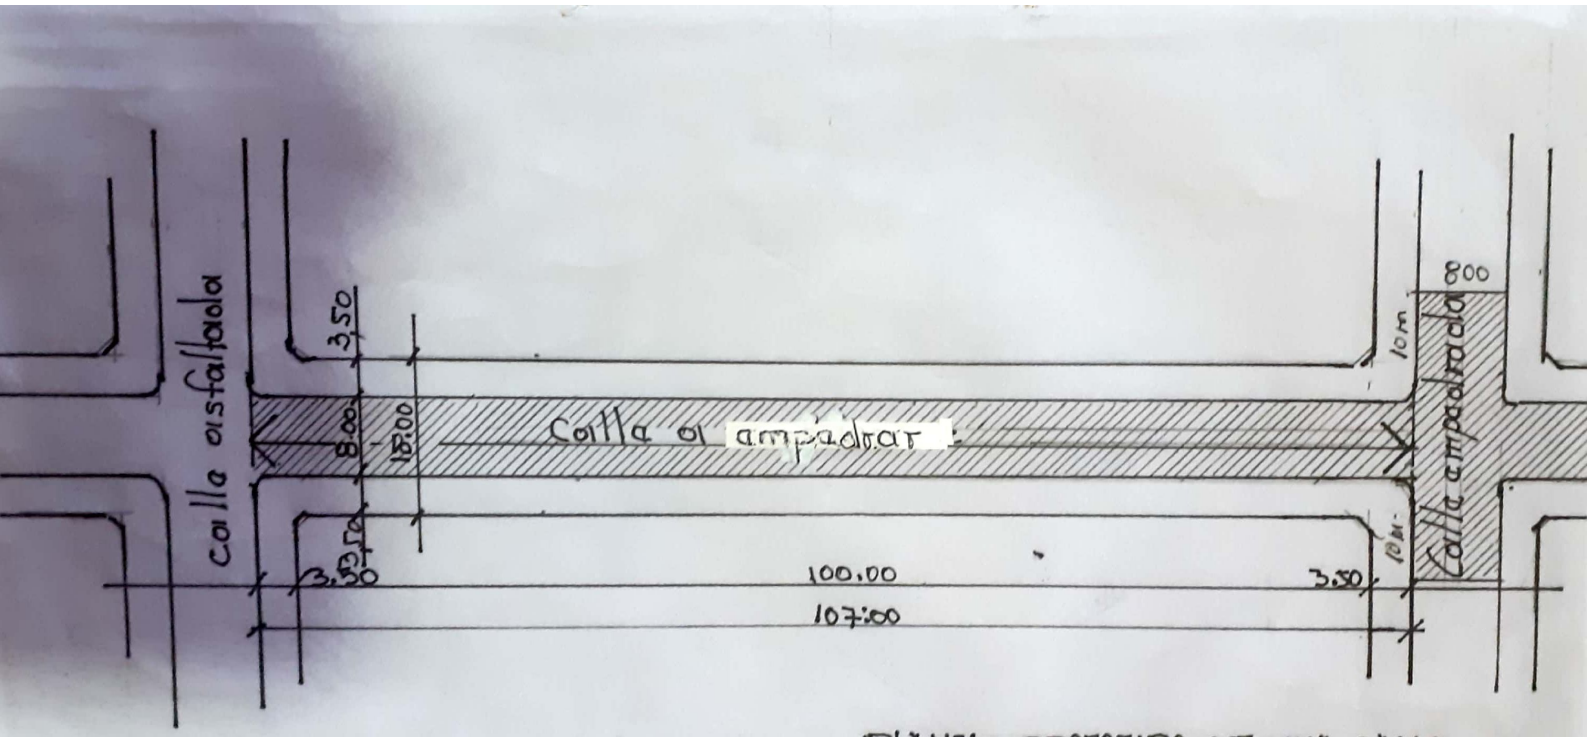

PLANTA - PROTOTIPO DE UNA CALLE
ESC: 1:500

MUNIC: DE VILLA DEL ROSARIO	COMST DE EMPEDRADO	PROF: Arq. Carlos Almiron
PROPIET: MUNIC. VILLA DEL ROSARIO	ZONA URBANA	MATRICULA MOPC: Nº 1409

Scanned by CamScanner