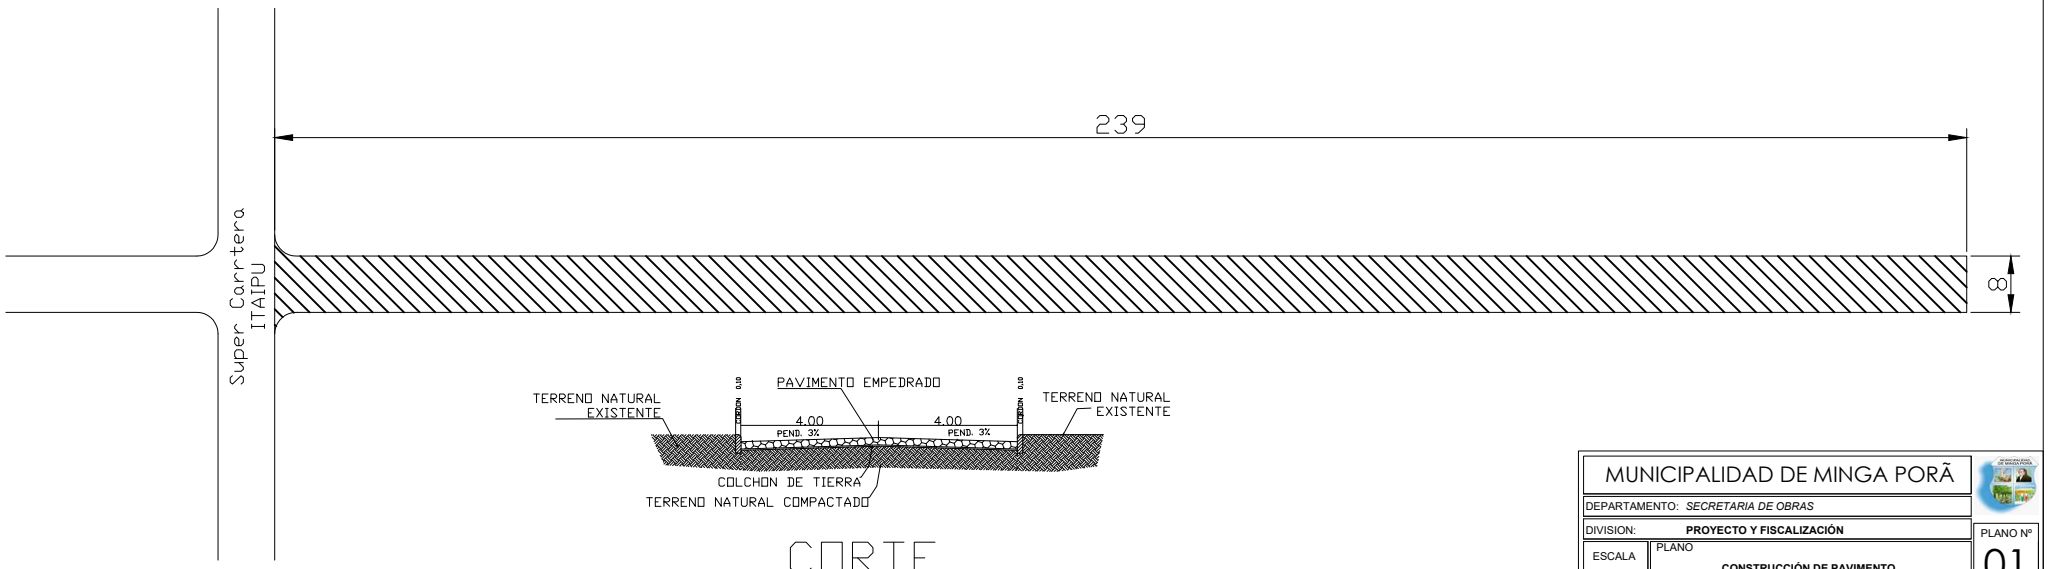

CORTE

MUNICIPALIDAD DE MINGA PORÃ

DEPARTAMENTO: *SECRETARIA DE OBRAS*

DIVISION: **PROYECTO Y FISCALIZACIÓN**

ESCALA

AÑO **2019**

PLANO

CONSTRUCCIÓN DE PAVIMENTO TIPO EMPEDRADO EN LIMOY

PLANO N°

01